


BYGGINGARLÝSING:
 HÚSIÐ ER STEYPT UPP Á STAÐNUM Á HEFÐBUNDINN HÁTT.
 SÖKKLAR, GÓLFPLÖTUR, ÚTVEGGIR OG AÐRIR BERANDI VEGGIR ERU STEYPTIR. BURÐARVIRKI ÞAKS ER TIMBUR.
 Á ÞAKI ER ÞAKJÁRN Í LJÓSUM LIT. GLUGGAR, HURÐIR OG ÞAKBRÚNIR ERU ÚR TIMBRI.
 ÞAK SKAL EINANGRA MÆD 200 MM STEINULLAREINANGRUN, ÚTVEGGI SKAL EINANGRA MÆD 100 MM EINANGRUN OG UNDIR BOTNPLÖTU OG NIÐUR MÆD SÖKKLUM SKAL EINANGRA MÆD 75 MM EINANGRUN.
 HÚSIÐ VERÐUR MÚRHÚÐAÐ AÐ UTAN OG MÁLAÐ Í LJÓSUM LIT.
 Á LÓÐARMÖRKUM SKAL FRÁGANGUR LÓÐAR GERÐUR Í SAMRÁÐI VIÐ LÓÐARHAFA AÐLIGGJANDI LÓÐA.
 FRÁGANGUR GRÓÐURS Á LÓÐ OG LÓÐARMÖRKUM SKAL VERA Í SAMRÆMI VIÐ ÁKVÆÐI GREINAR 68.3 Í BYGGINGARREGLUGERÐ.
 GLER Í GLUGGUM SKAL VERA K-GLER.
 ALLAR INNÍHURÐIR SKULU VERA MÆD 80 SM LJÓSOPI.
 ALLAR KLÆÐNINGAR INNAN Á VEGGJUM OG LOFTUM BÍLGEYMSLA SKULU VERA AF FLOKKI 1. AÐRAR KLÆÐNINGAR INNANHÚSS SKULU VERA A.M.K. AF FLOKKI 2.
 VEGGI MILLI HÚSA SKAL STEYPA UPP AÐ EFSTU KLÆÐNINGU.
 Á SVÆÐI 1,2 M ÚT FRÁ VEGGJUM MILLI HÚSA SKAL ELDVERJA ÞAK A.M.K. EIGO. LOFTAKLÆÐNINGAR Á ÞVI SVÆÐI SKULU VERA AF FLOKKI 1.
 SORPGEYMSLUR STANDIST ÁKVÆÐI UM EIGO.

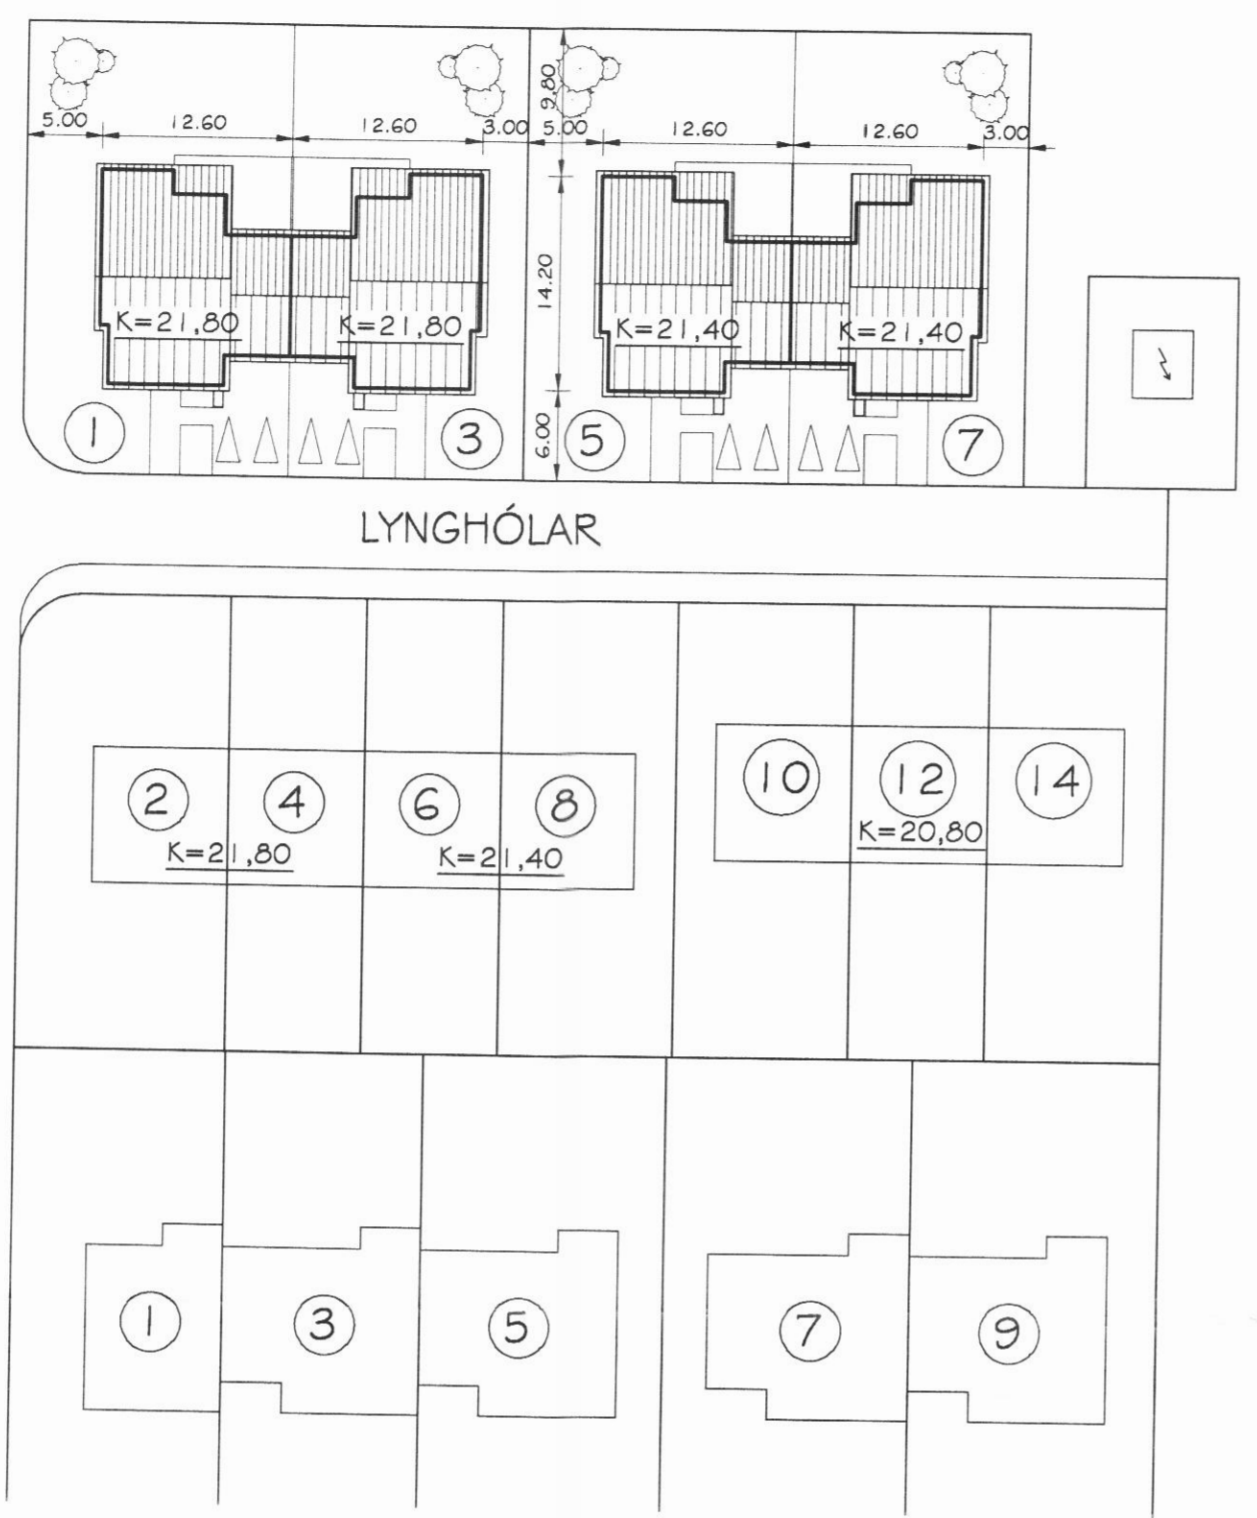

KÓLNUNARTÖLUR:

ÚTVEGGIR: 0,32 W/m²K
 ÞAK: 0,20 W/m²K
 GLUGGAR: 1,95 W/m²K
 GÓLF: (VEGIÐ MÆDALTAL): 0,32 W/m²K
 ÚTVEGGIR (VEGIÐ MÆDALT): 0,87 W/m²K

STÆRÐIR:


LYNGHÓLAR 1:

ÍBÚÐ	108,1 M ²	405,4 M ³
BÍLG.	36,2 M ²	126,2 M ³
SAMTALS:	144,3 M ²	531,6 M ³


LYNGHÓLAR 3:

ÍBÚÐ	108,1 M ²	405,4 M ³
BÍLG.	36,2 M ²	126,2 M ³
SAMTALS:	144,3 M ²	531,6 M ³

AFSTÖÐUMYND
 MKV. 1:500

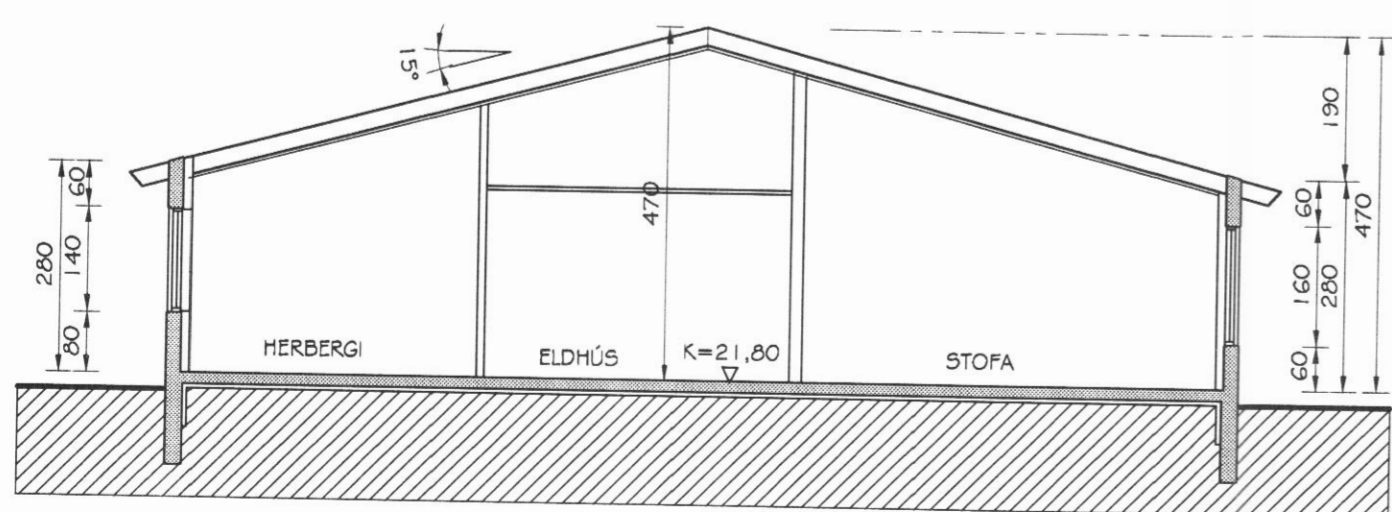

SNID A-A
 MKV. 1:100

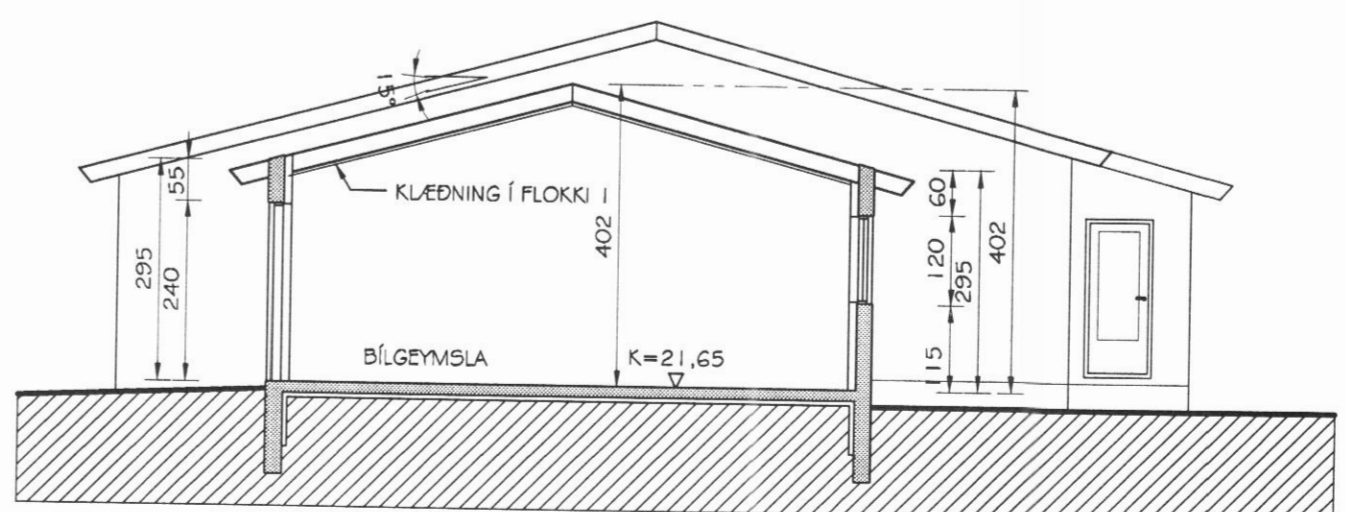

SNID B-B
 MKV. 1:100

Br. nr.	Dags.	Af.	Breyting
A			
B			
C			
D			

TEIKNISTOFAN
TORGÍÐ
 RÁÐGGJÖF - HÖNNUN - EFTIRLIT

ARMÓLI 36, 108 REYKJAVÍK, SÍMI 568-8866, FAX 568-8878
 Þorsteinn Friðþjófsson, Magnús Þ. Guðmundsson,
 byggingotaknifræðingur, innanhússarkitekt.
 Kt. 211055-5299 Kt. 240654-5559

LYNGHÓLAR 1 OG 3
DALVÍK

Teikningarheiti: AFSTÖÐUMYND, SNID
 BYGGINGARLÝSING

Dags. 04.10.2001.	Kvarði 1:100/500
Hannað þF	Teiknað þF
Verknr. 01-819	Teikn.nr. 101
	Breyt.nr.