




9/10'01
 Samþykkt í umhverfisráði
 Dalvíkurbyggð

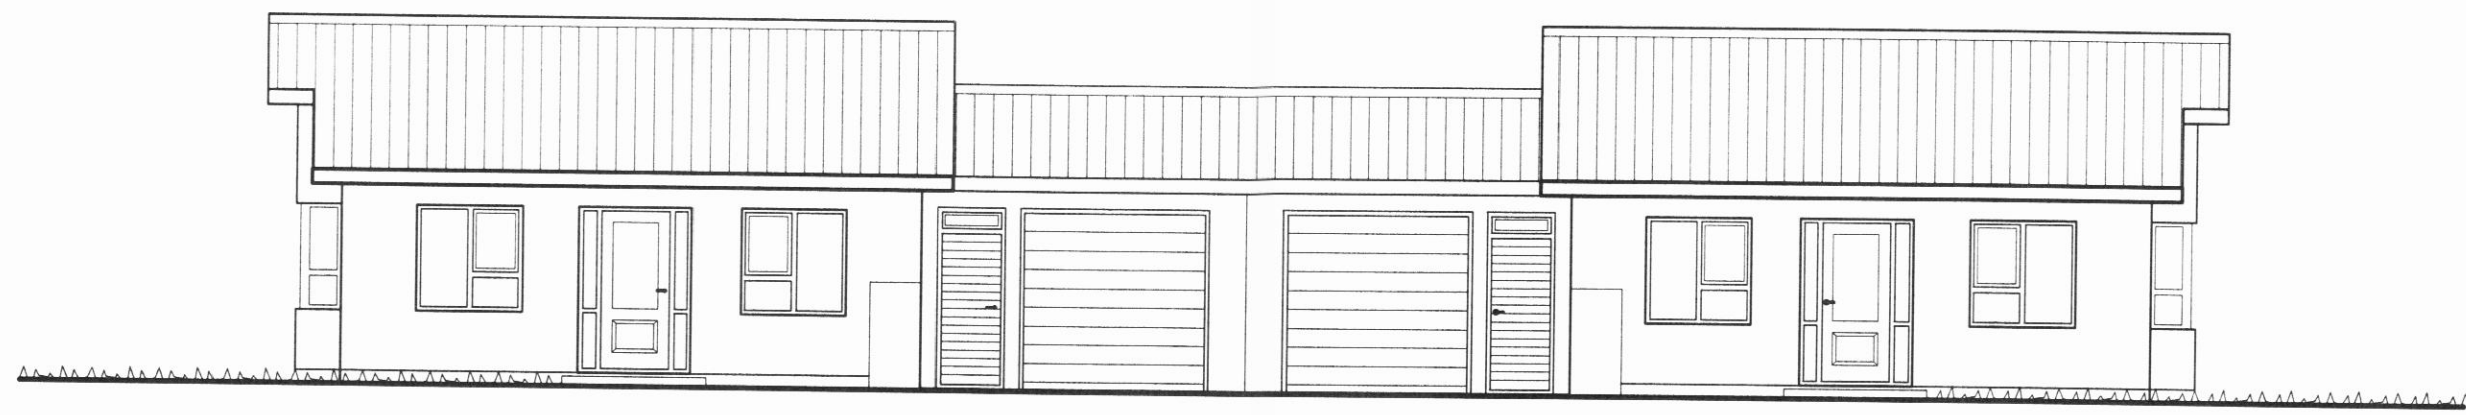


AUSTLÆG HLIÐ
 MKV. 1:100

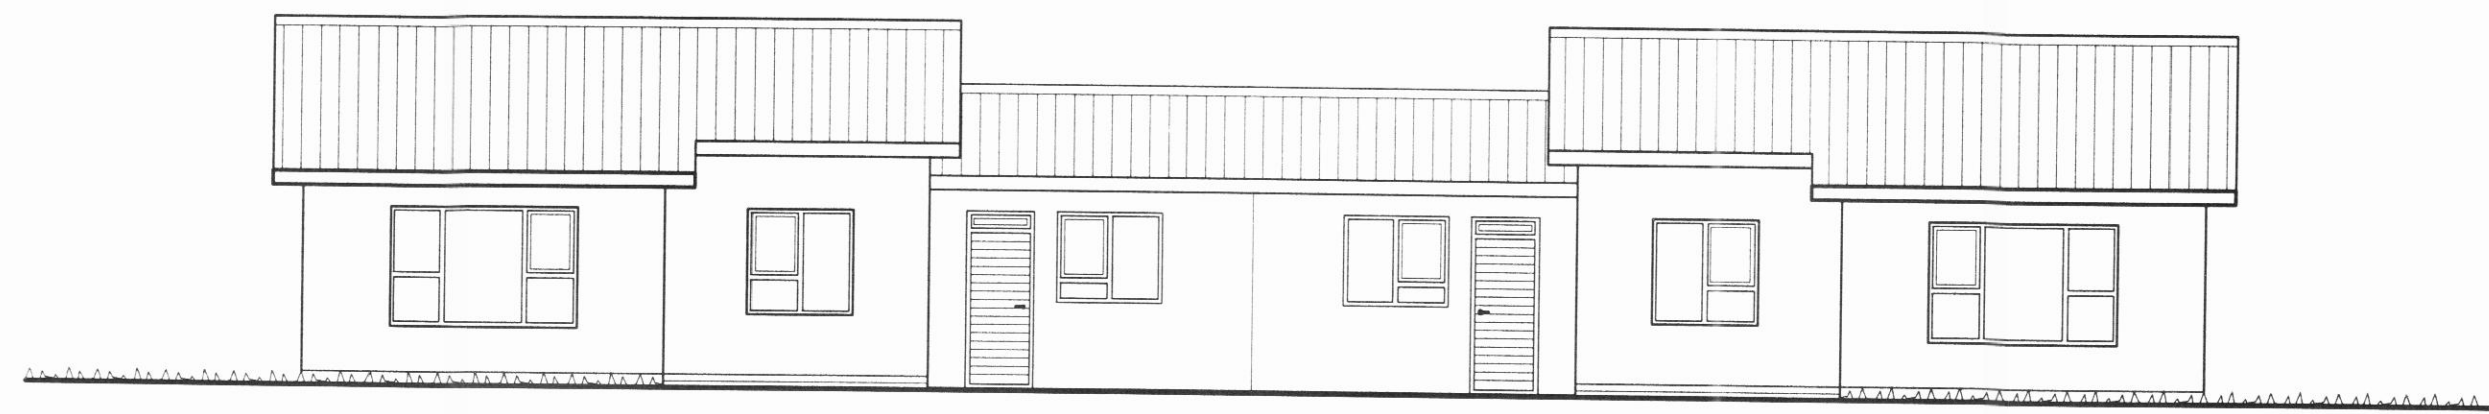

VESTLÆG HLIÐ
 MKV. 1:100

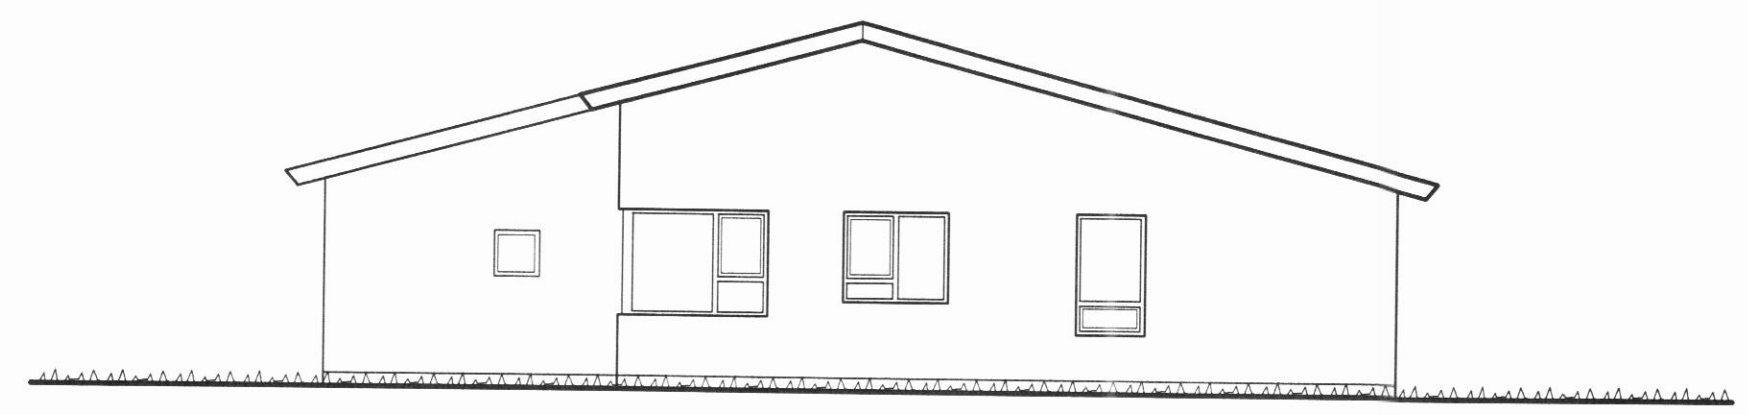

NORÐLÆG HLIÐ
 MKV. 1:100

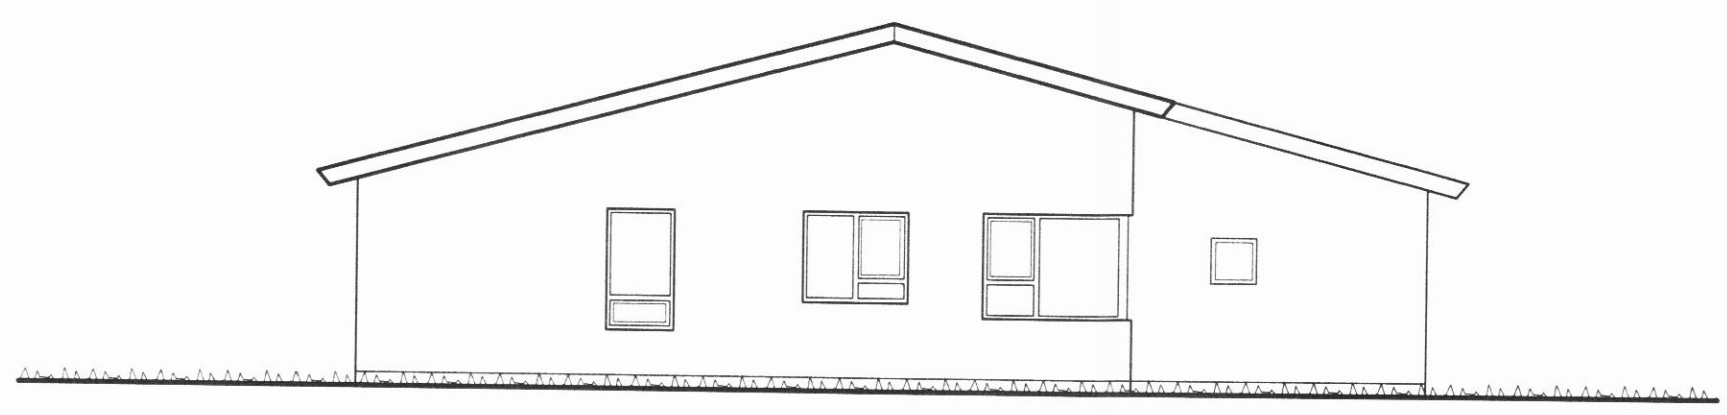

SUÐLÆG HLIÐ
 MKV. 1:100

Br. nr.	Dags.	Af.	Breyting
(A)			
(B)			
(C)			
(D)			

TEIKNISTOFAN
TORGIÐ
 RÁÐGJÖF - HÖNNUN - EFTIRLIT

ARMÓLI 36, 108 REYKJAVÍK, Sími 568-8866, FAX 568-8878
 Þorsteinn Friðþjófsón, Magnús Þ. Guðmundsson,
 byggingateknifræðingur, innanhússarkitekt.
 Kt. 211055-5299 Kt. 240654-5559

LYNGHÓLAR 1 OG 3
DALVÍK

Teikningarheit: ÚTLITSMYNDIR

Dags. 04.10.2001. Kvarði 1:100
 Hannað þF Teiknað þF Samþ. *[Signature]*
 Verknr. 01-819 Teikn.nr. 103 Breyt.nr.