




*Handwritten signature*

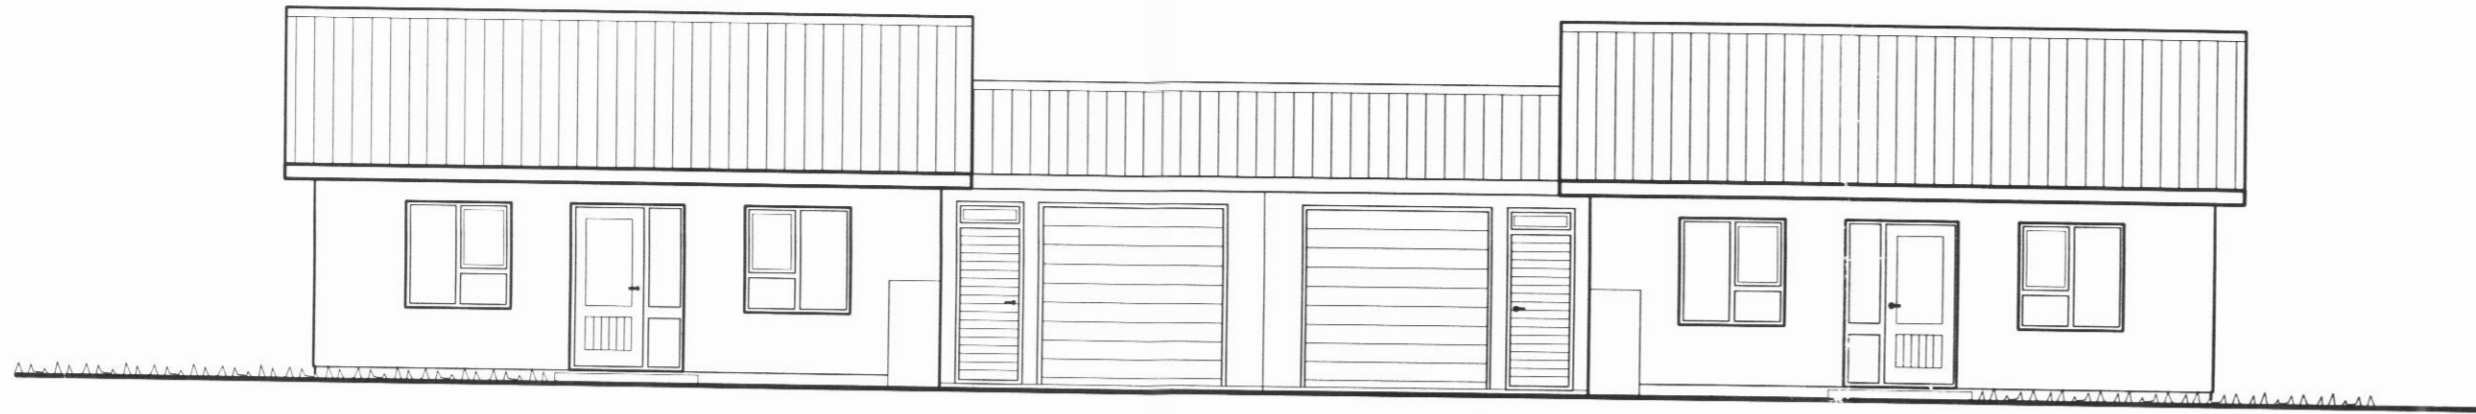


AUSTLÆG HLIÐ  
MKV. 1:100

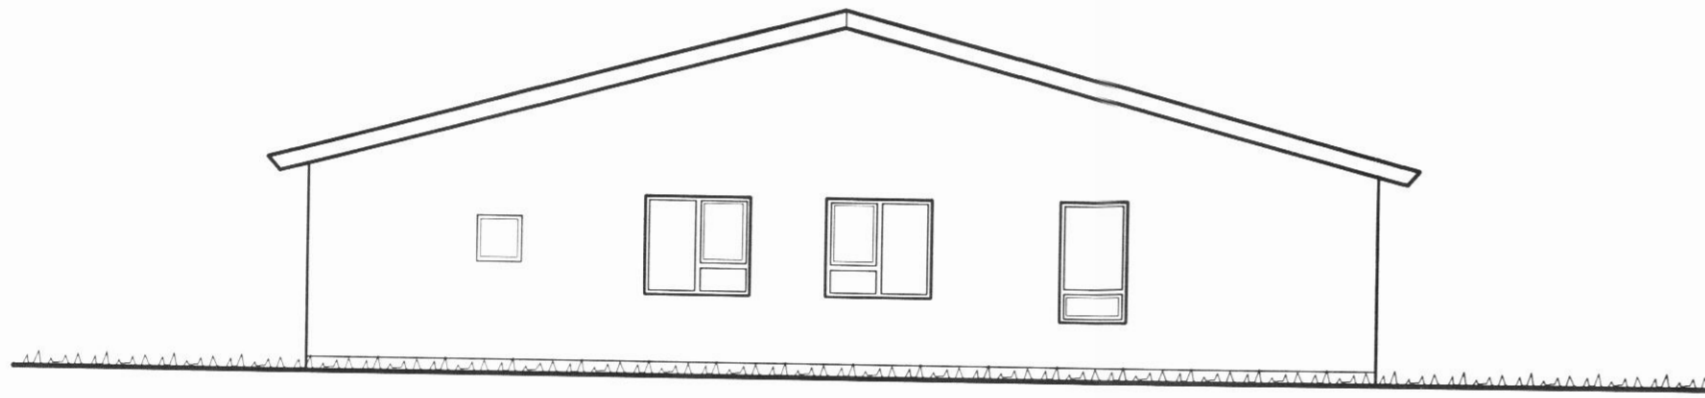

NORDLÆG HLIÐ  
MKV. 1:100

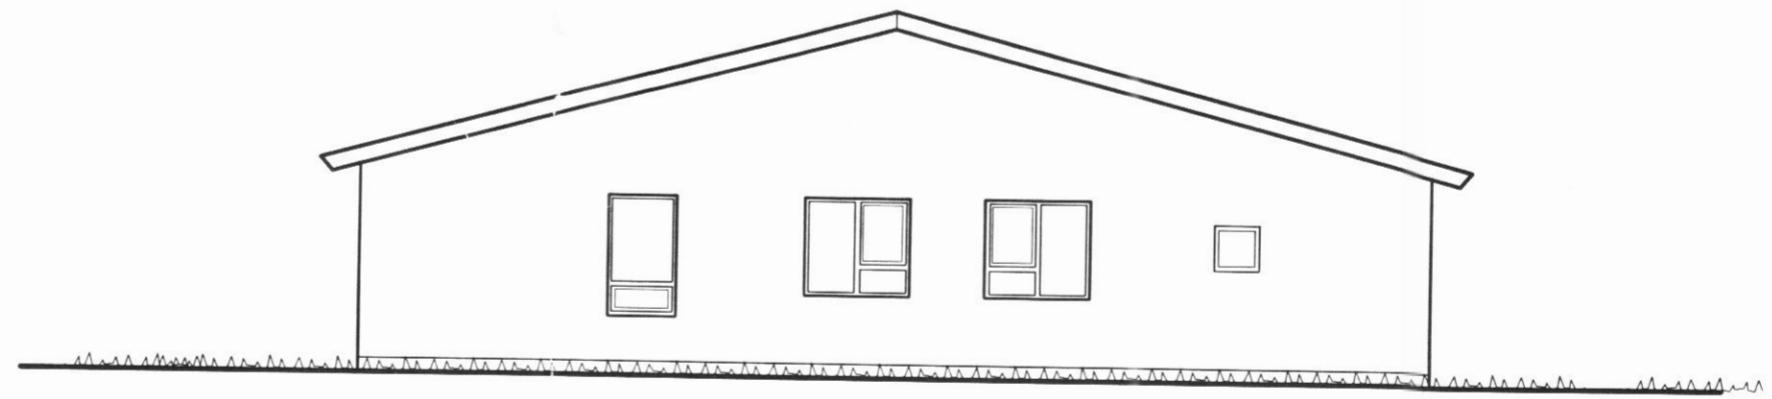

SUÐLÆG HLIÐ  
MKV. 1:100

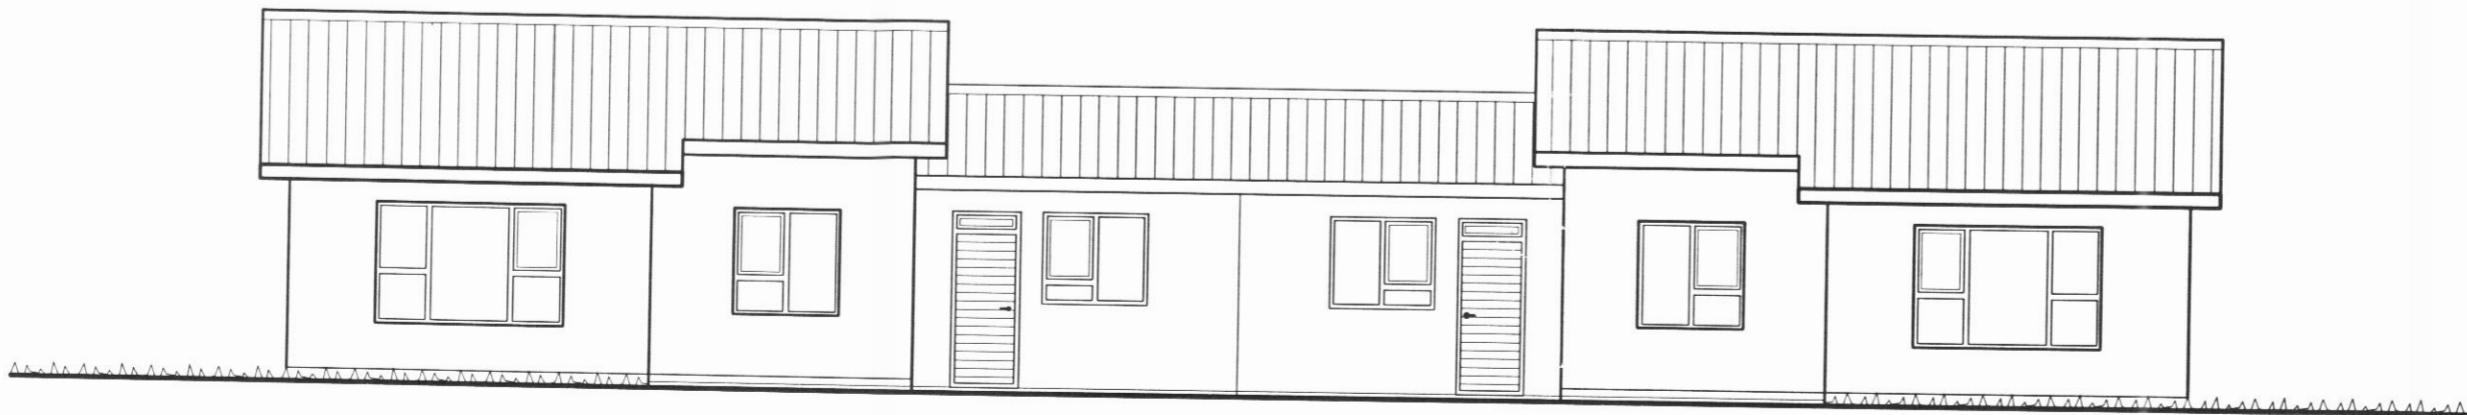

VESTLÆG HLIÐ  
MKV. 1:100

Br. nr.	Dags.	Af.	Breyting
A	20.10.02.	þF	HÚS STÆKKAD
B			
C			
D			

**TEIKNISTOFAN**  
**TORGID**  
RÁÐGJÖF - HÖNNUN - EFTIRLIT

ARMÚLI 36, 108 REYKJAVÍK, SÍMI 568-8866, FAX 568-8878  
Þorsteinn Friðþjófsón, Magnús Þ. Guðmundsson,  
byggingoteknifræðingur, innanhússarkitekt.  
Kt. 211055-5299 Kt. 240654-5559

**LYNGHÓLAR 5 OG 7**  
**DALVÍK**

Teikningarheiti: ÚTLITSMYNDIR

Dags. 04.10.2001. Kvarði 1:100

Hannað þF Teiknað þF Samþ.

Verknr. 01-821 Teikn.nr. 103 Breyt.nr. A