


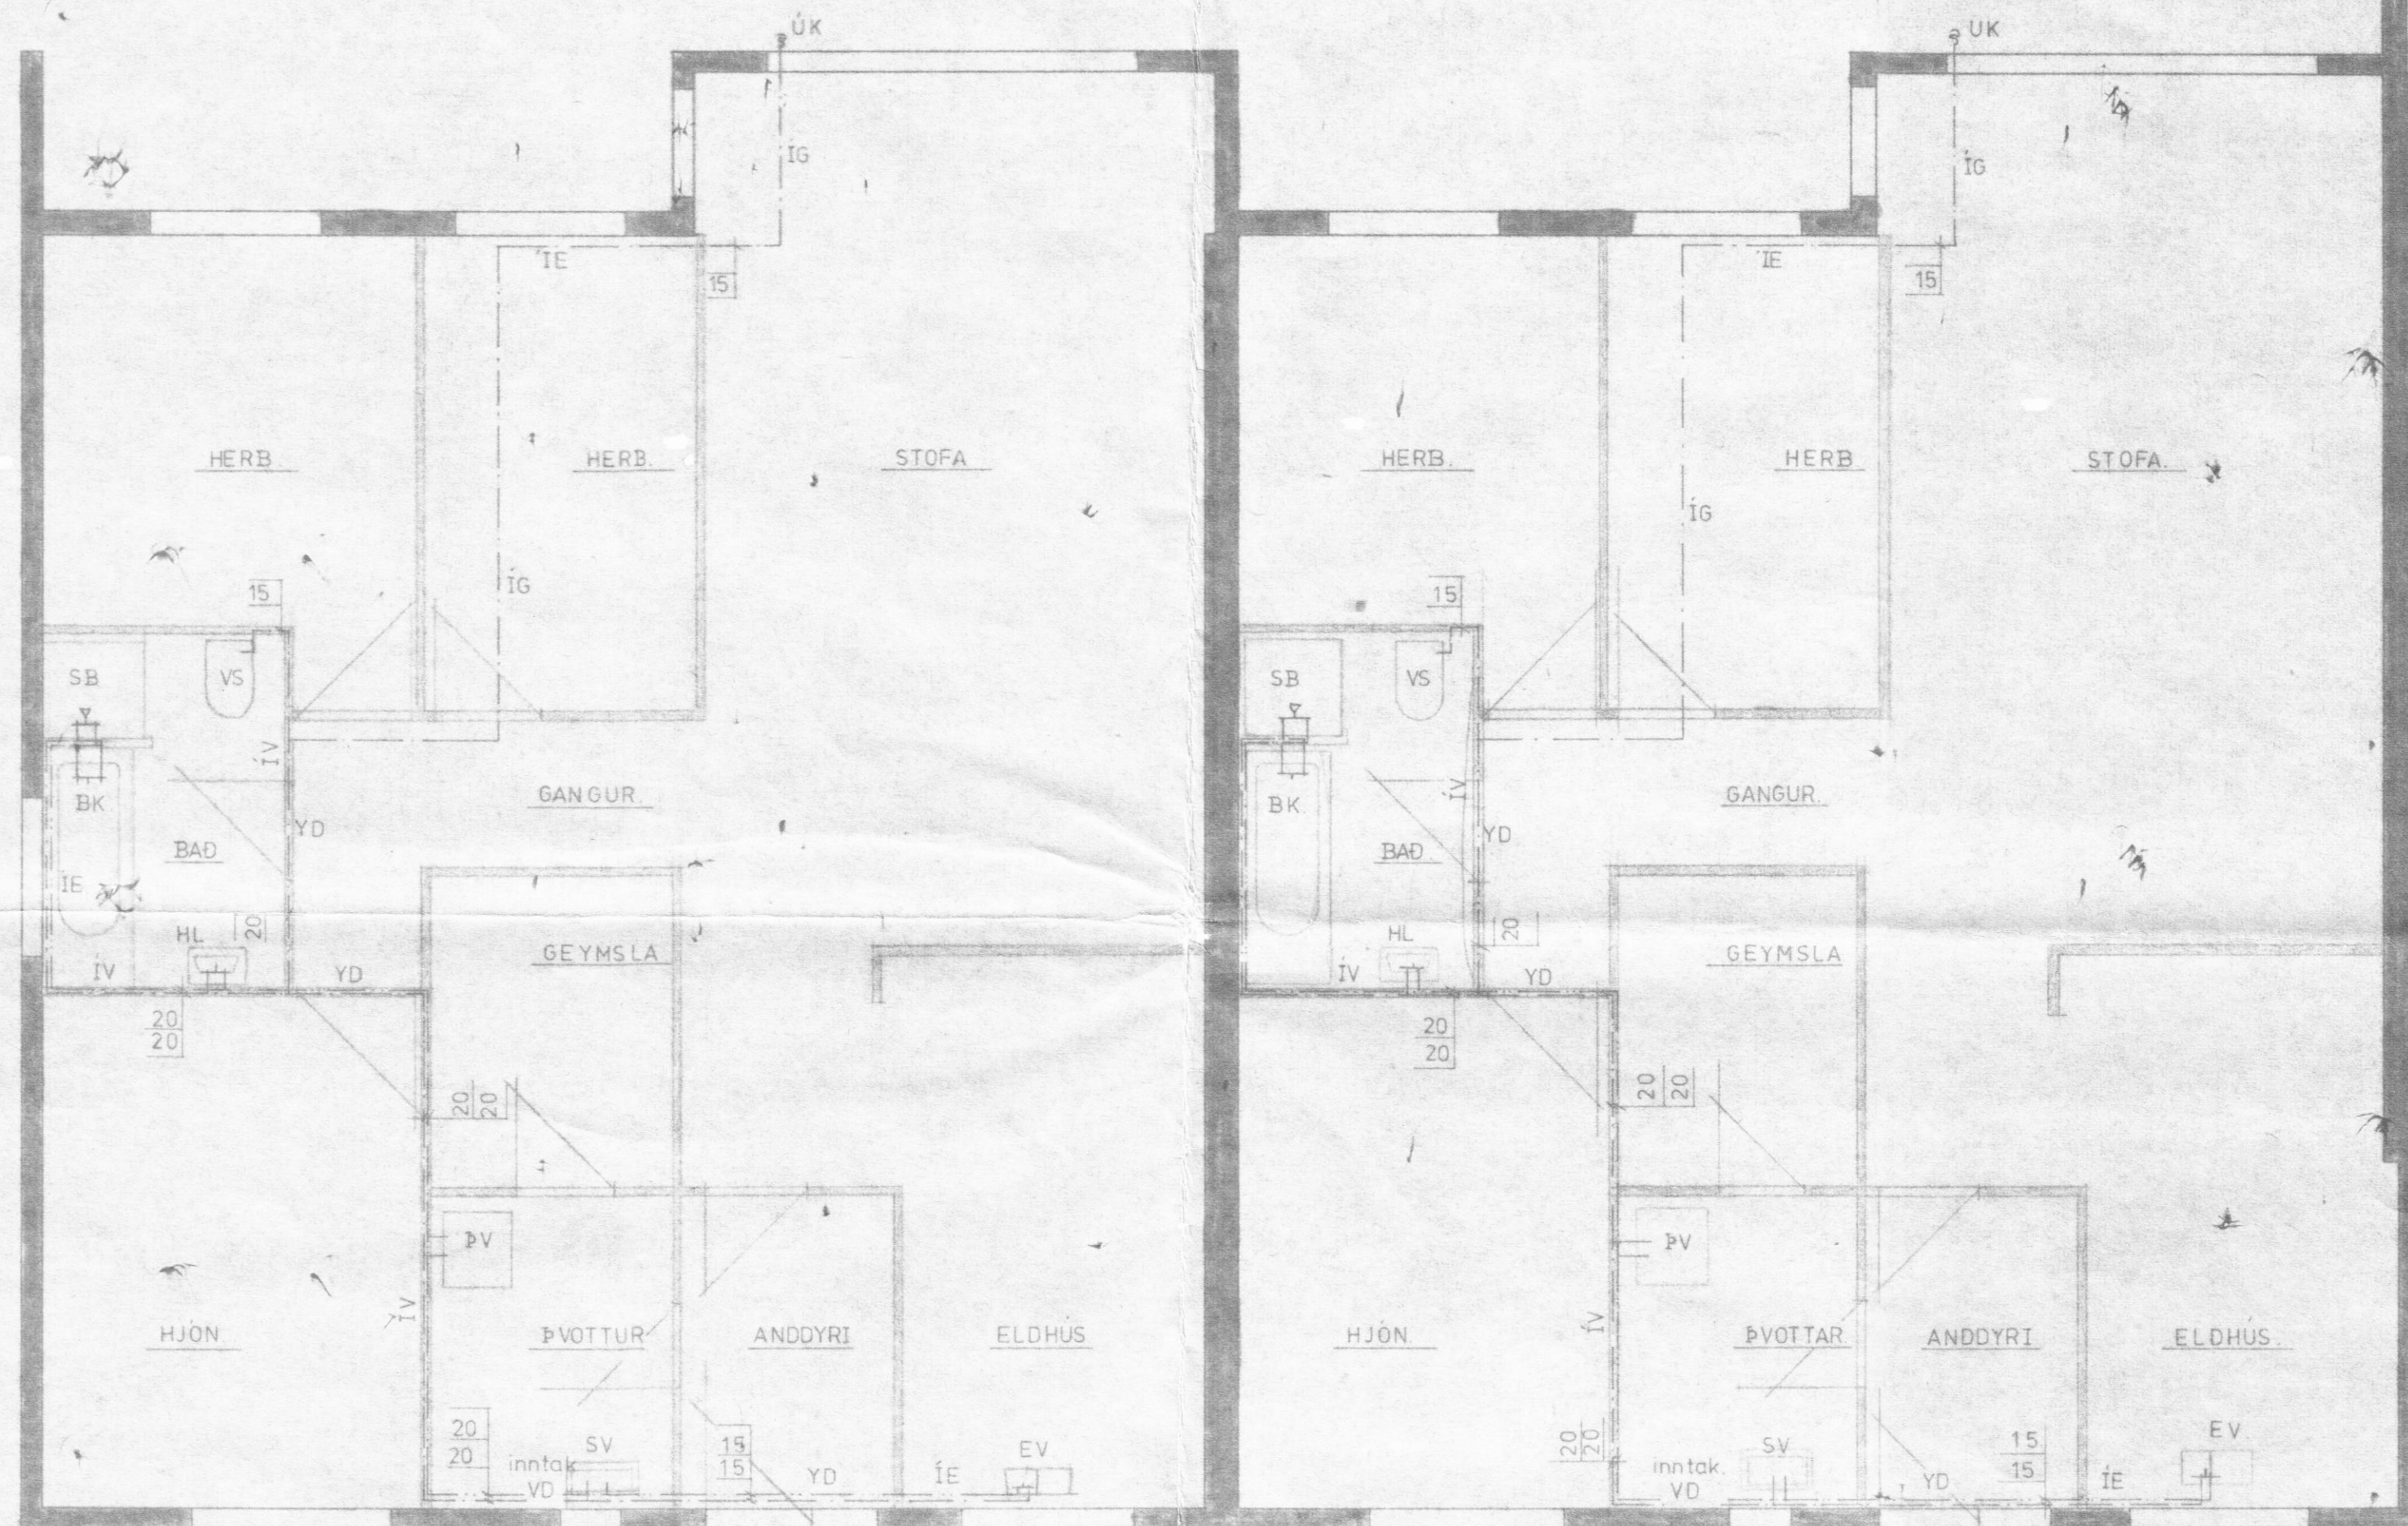

# SKÝRINGAR.

Íbúðir nr. C og D eru sambærilegar.  
Lagnir skal þrýstiprófa með am.  
Sjá einnig skýringar á teikn. nr. V4.  
Rúmmynd - sjá teikn. nr. V5.

NEYSLUVATNSLAGNIR - GRUNNMYND  
mkv. 1:50 íb nr. A og B

TRÉVERK h.f. DALVÍK - RAÐHÚS.

GRUNNMYND NEYSLUVATNSLAGNA ÍB NR. A OG B.  
TEIKNING NR. V3 HÚSAVÍK Í OKT. 1982.  
ÞORSTEINN FRÍÐJÓFSSON F.T.E.I.

*Þorsteinn Fríðjófsson*