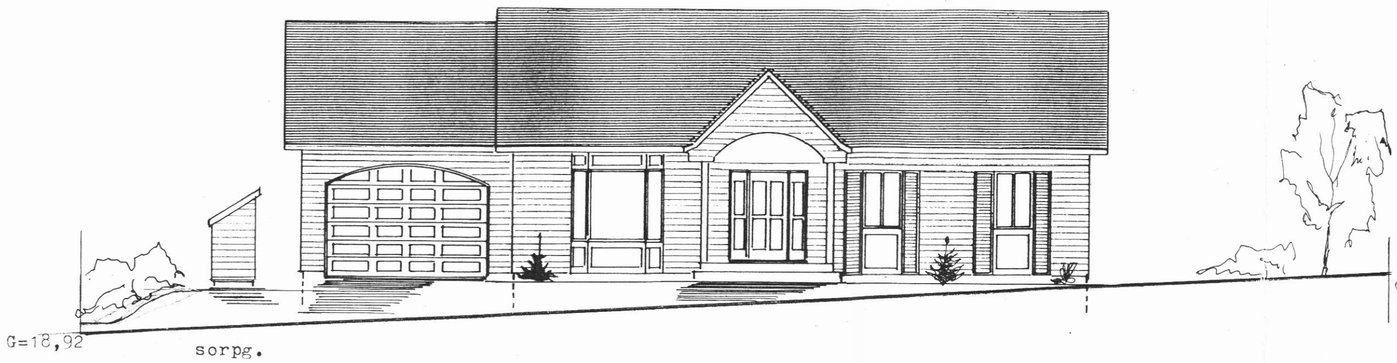

n o r ð u r h l i ð

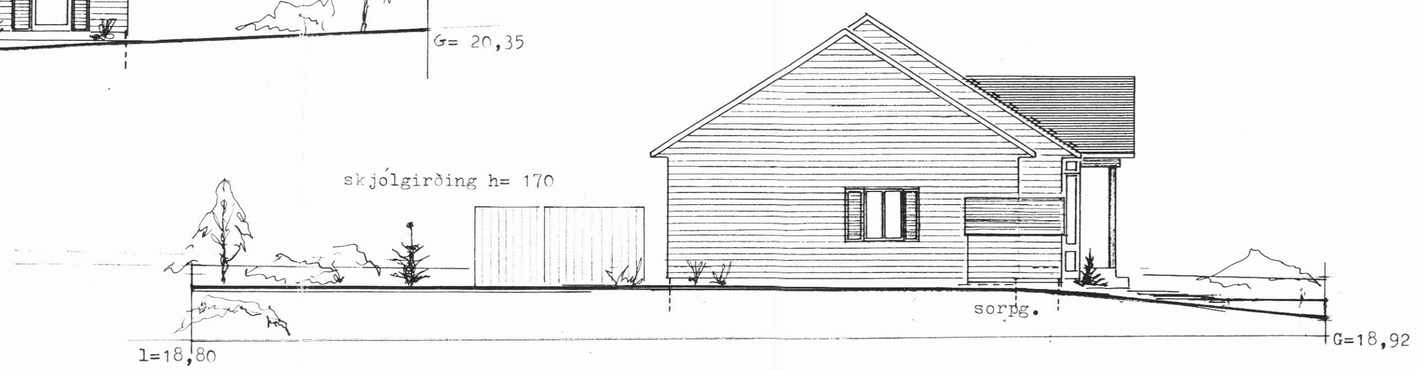

a u s t u r h l i ð

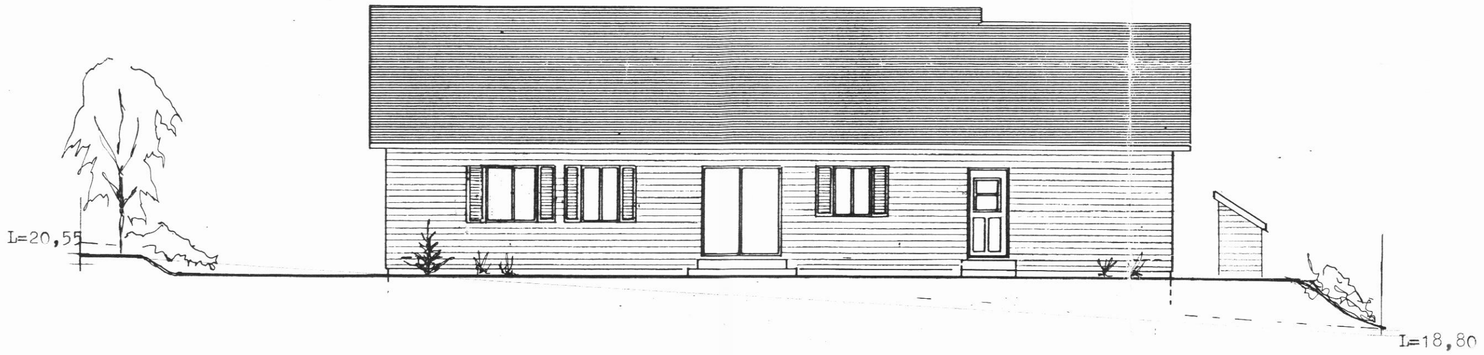

s u ð u r h l i ð

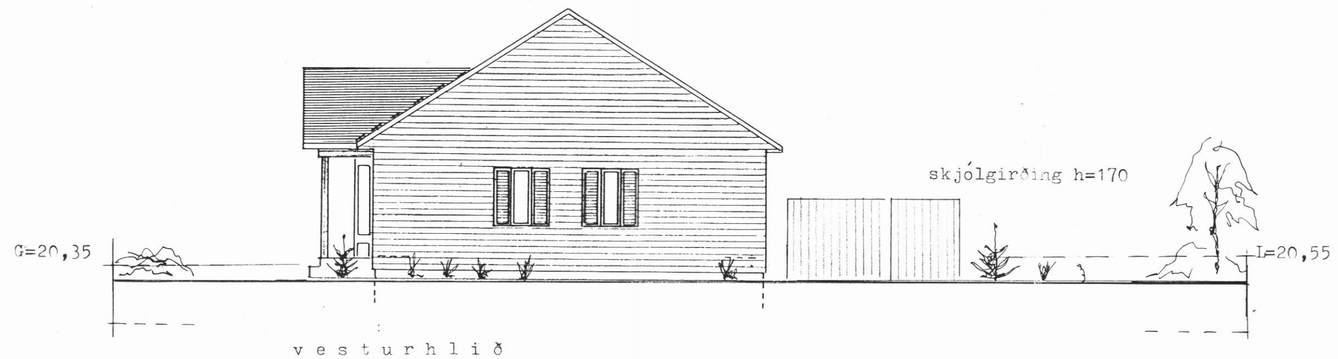

v e s t u r h l i ð

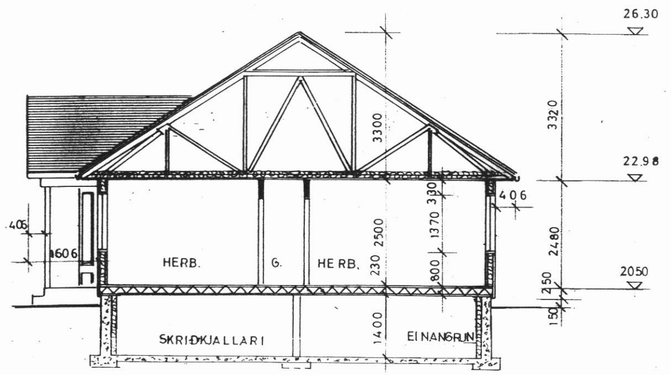

s k u r ð u r **A - A**

SAMÞYKKT BYGGINGARNEFND
10/11 97
DALVÍKUR

FERMCO 1350 Miðtún 1, Dalvík.

2

Hús frá Fermco / útlit, skurður

m. 1: 100

Teiknistofa Hauks Viktorssonar,
Þórsgötu 24, 101 Reykjavík. s. 623027, fax 11586
Rvík. okt. '93

Haukur Viktorsson.