




04 Snið, 1:5  
05/06

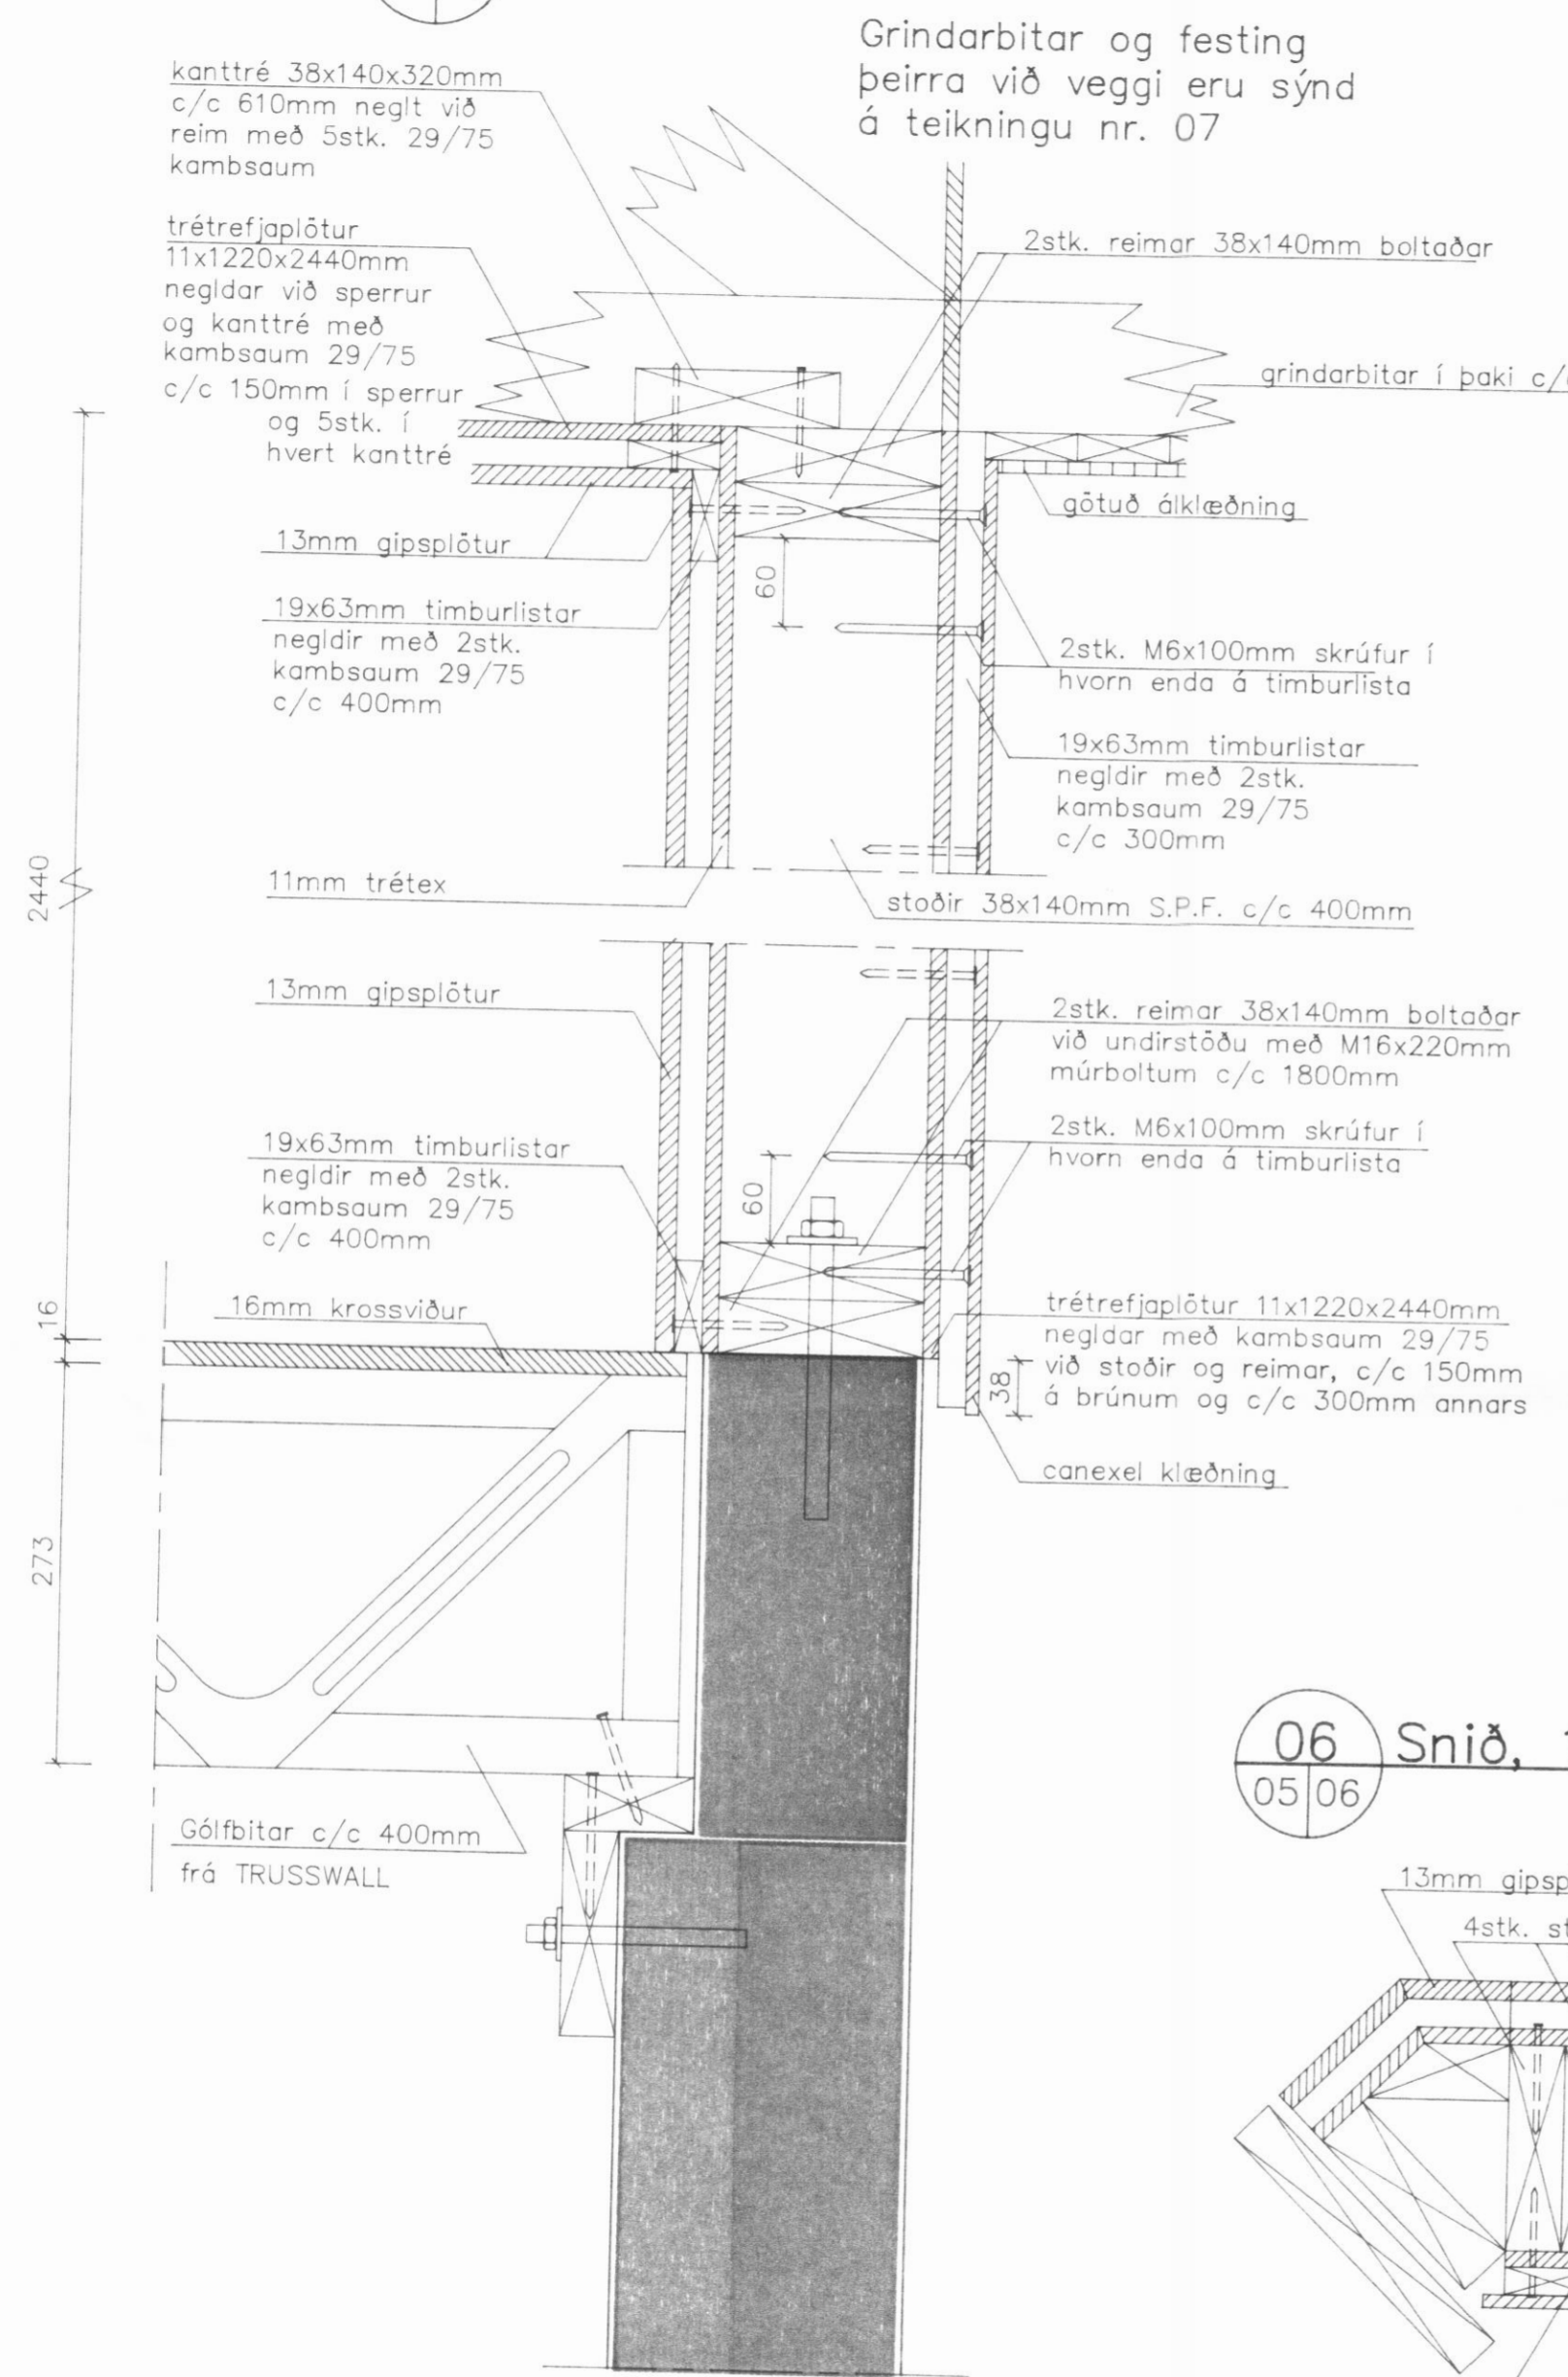


09 Snið, 1:5  
05/06

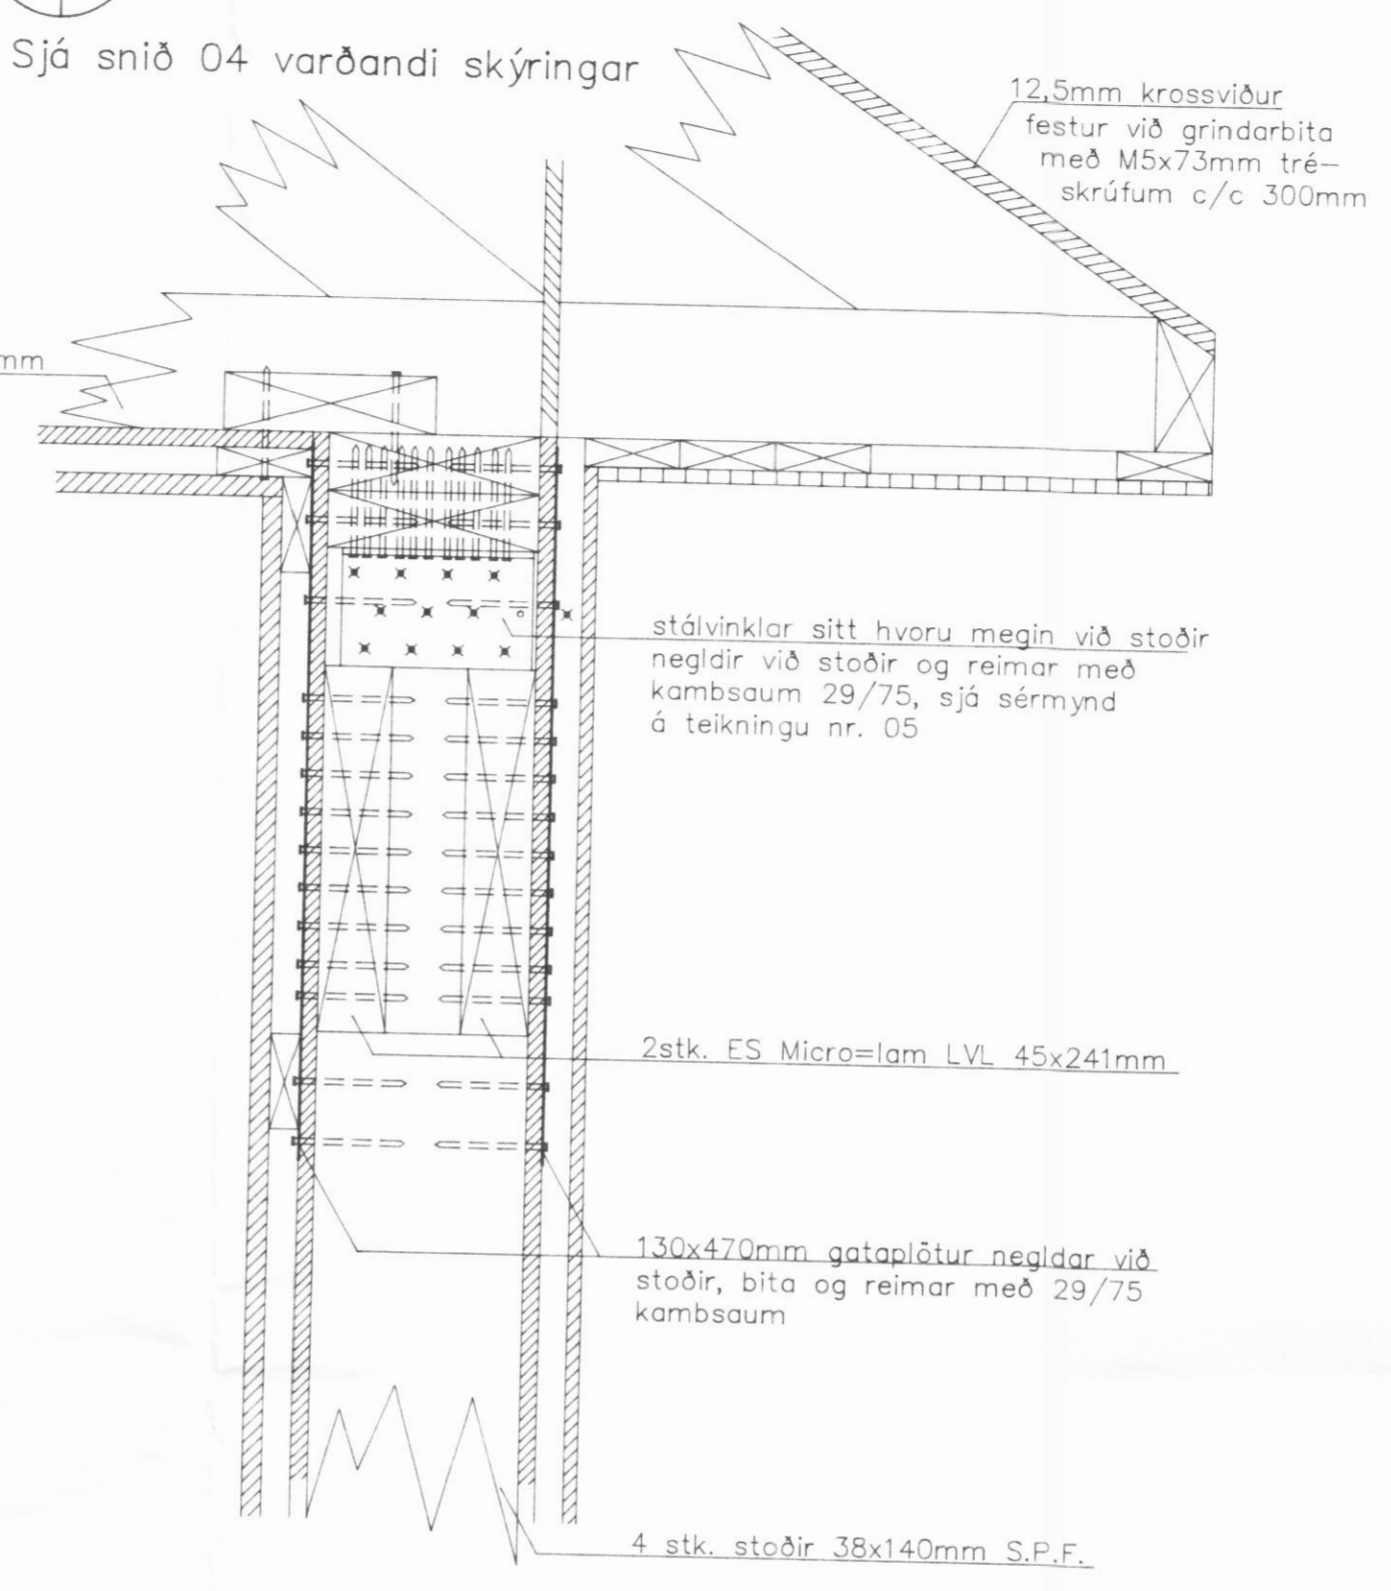


05 Snið, 1:5  
05/06

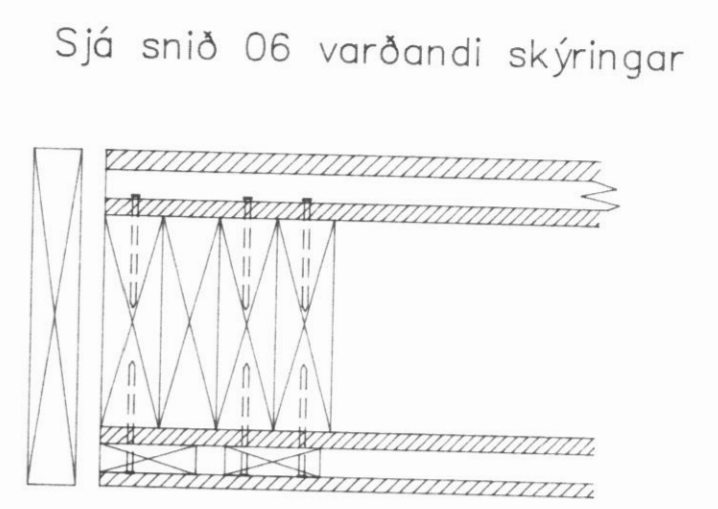


08 Snið, 1:5  
05/06

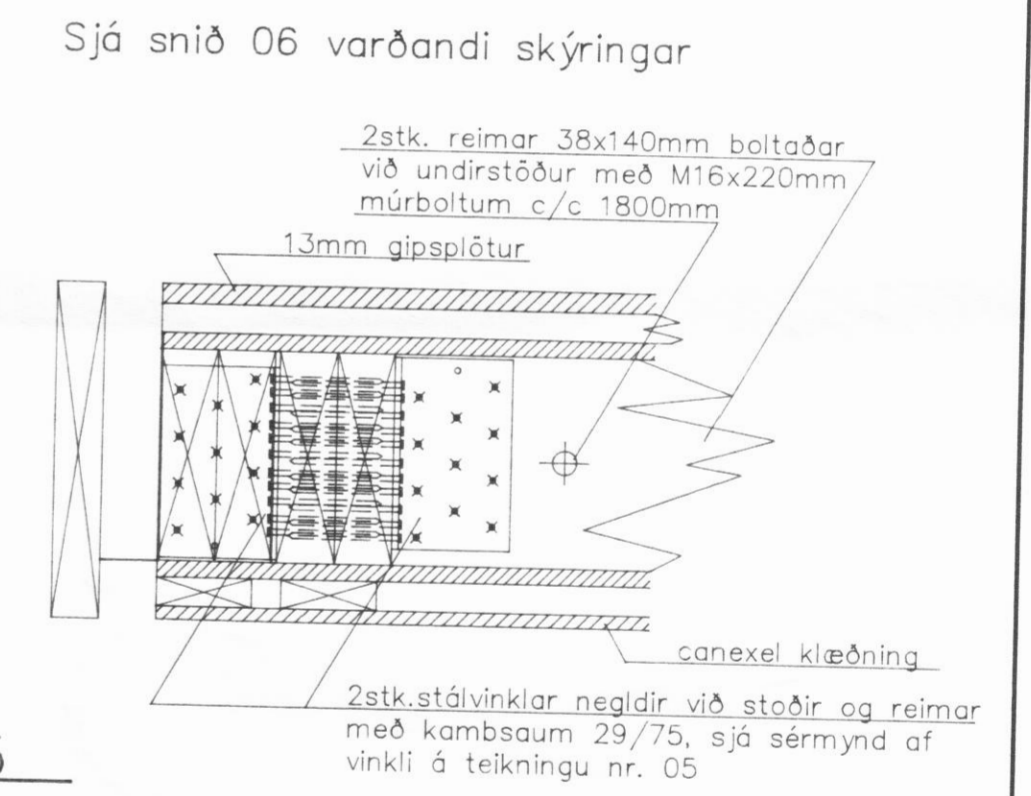

06 Snið, 1:5  
05/06

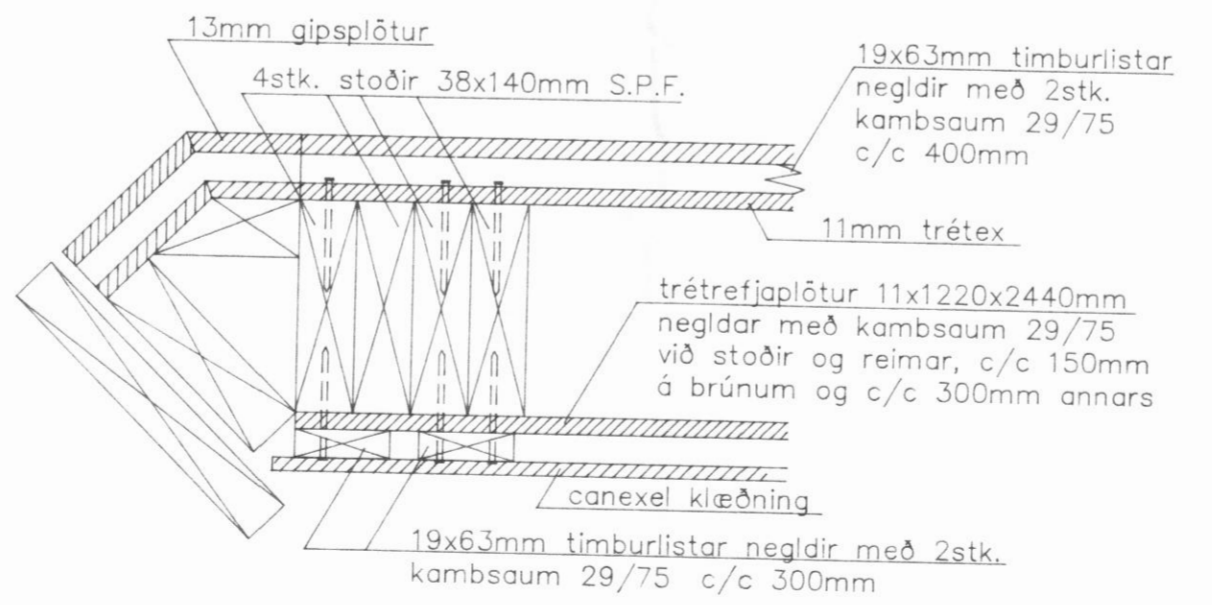

07 Snið, 1:5  
05/06

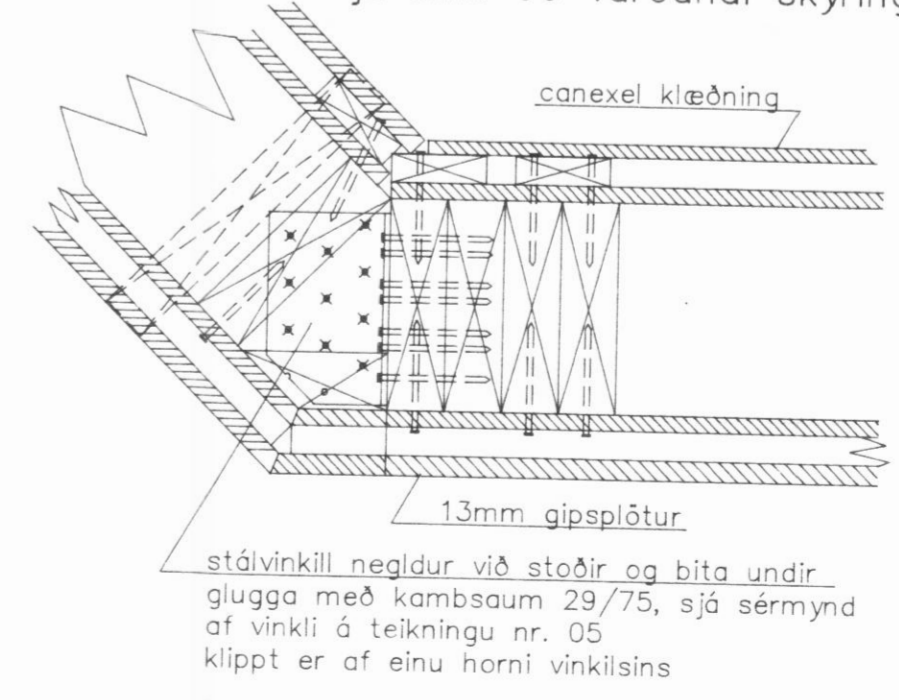

Almennar skýringar eru á teikningu nr 00



Miðtún 3, Dalvík  
Húsgærd 1530 frá FERMCO Ltée í Canada  
Burðarvirki  
Veggir, snið

Teiknað:	H.H.	Dags:	01.10.1993
Hannað:	H.H.	Mælikv:	1:5
Verk nr.:	150.01-B	Teikning nr.:	06

Nr.	Dags.	Breytingar