
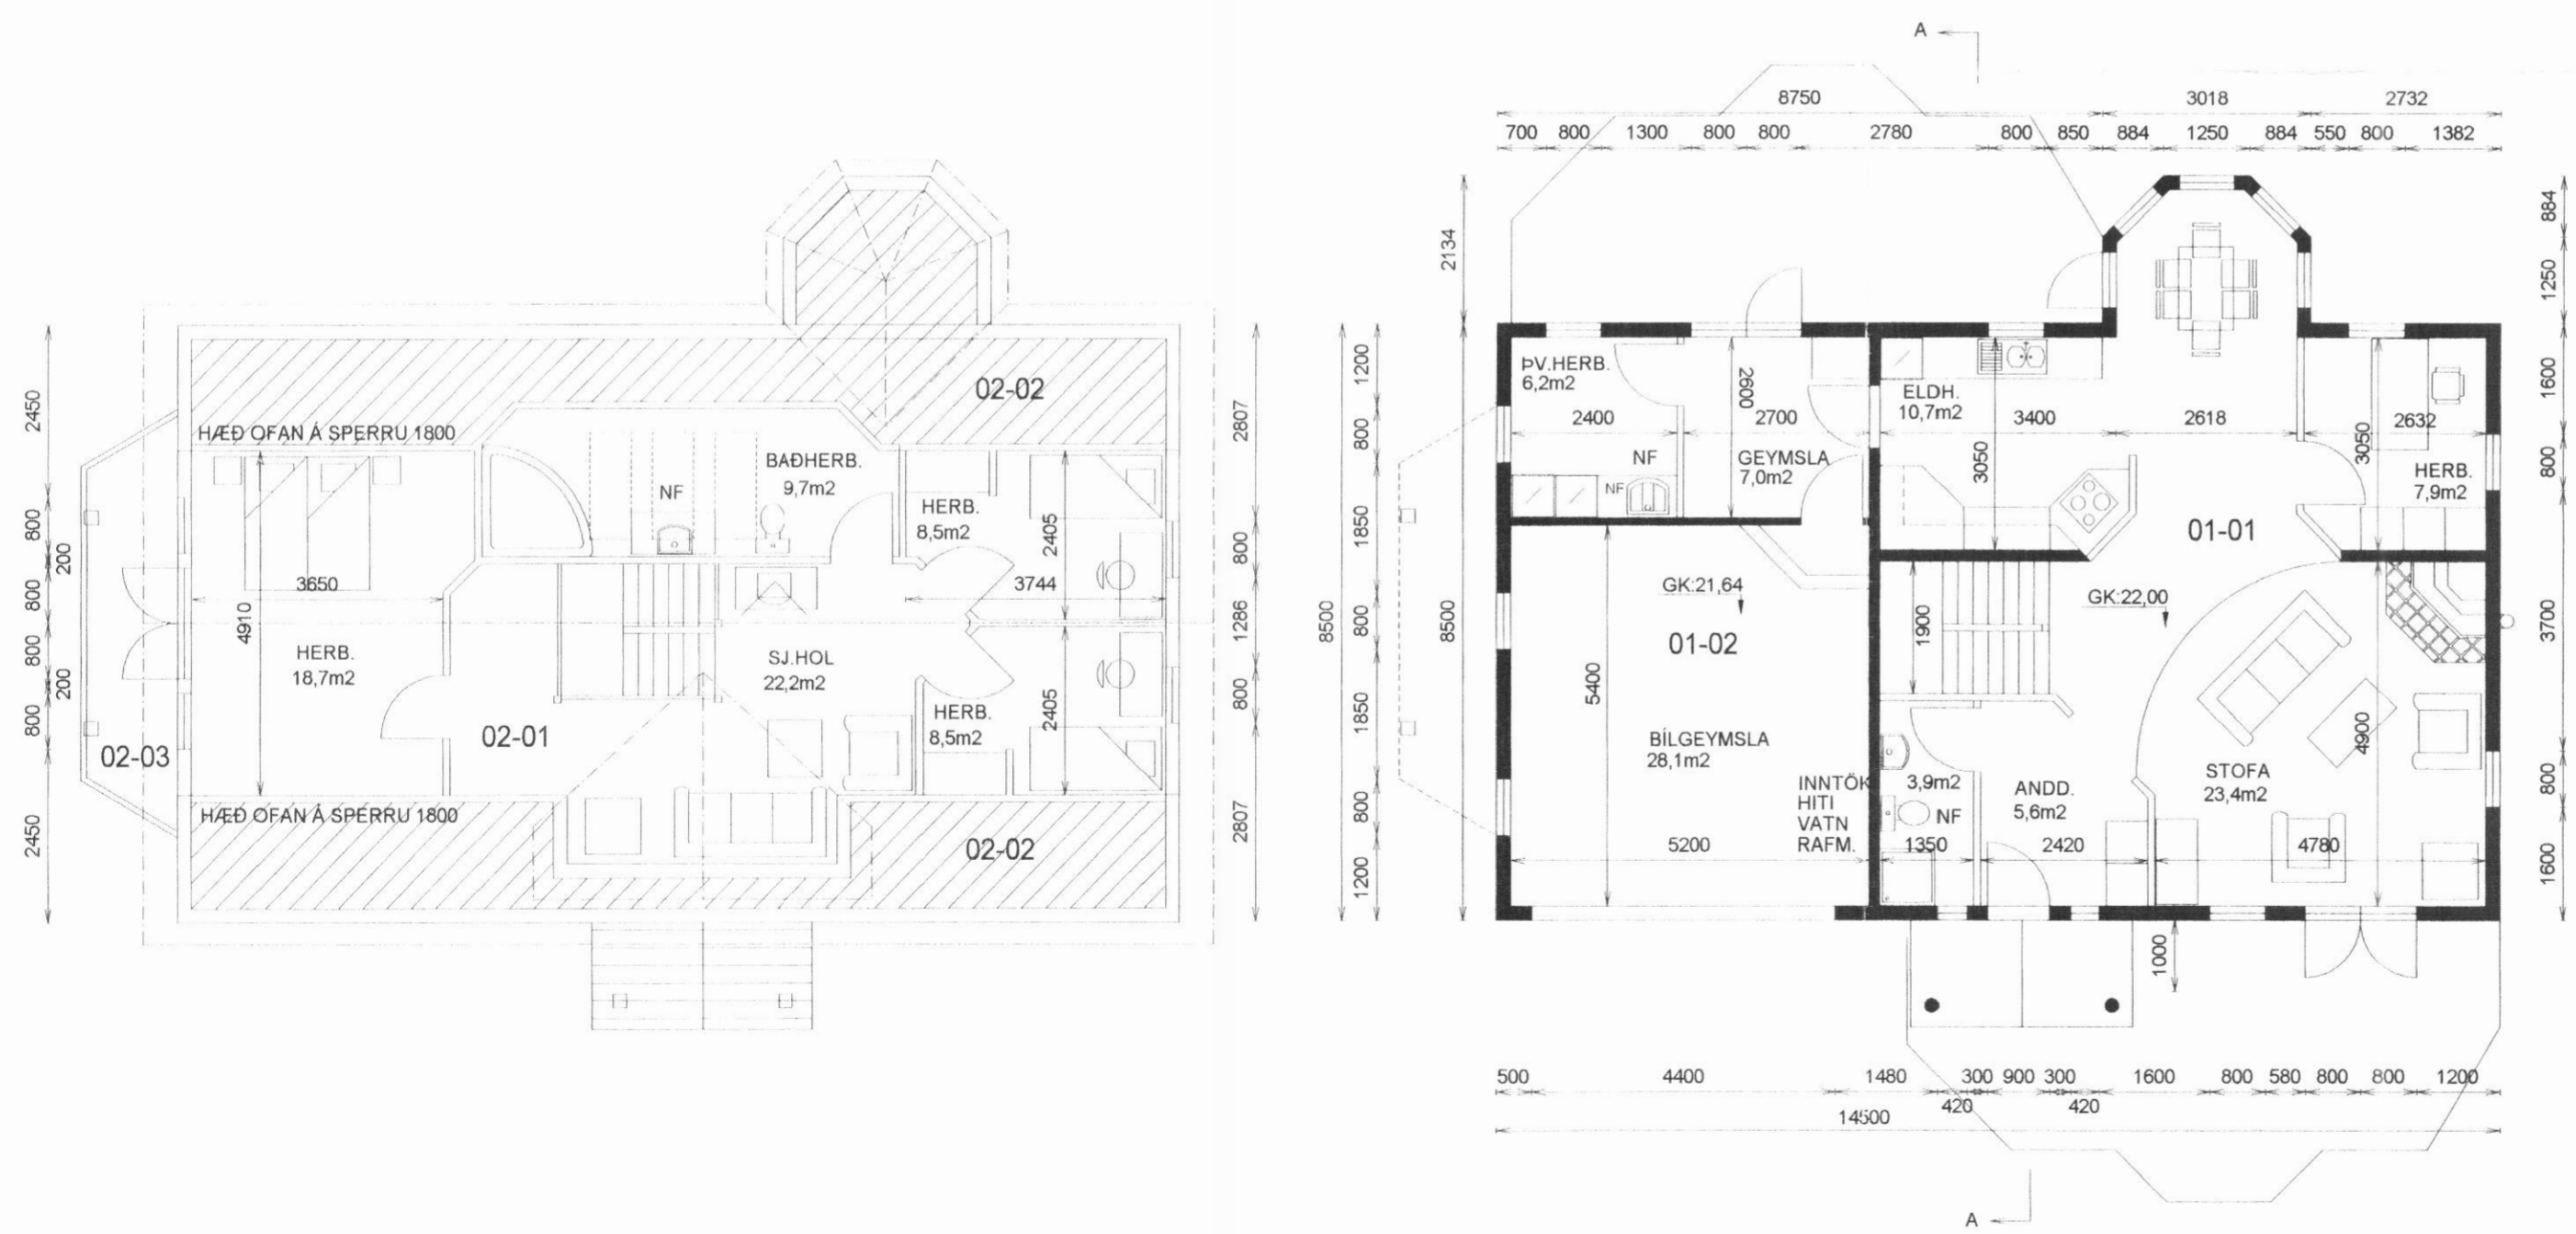
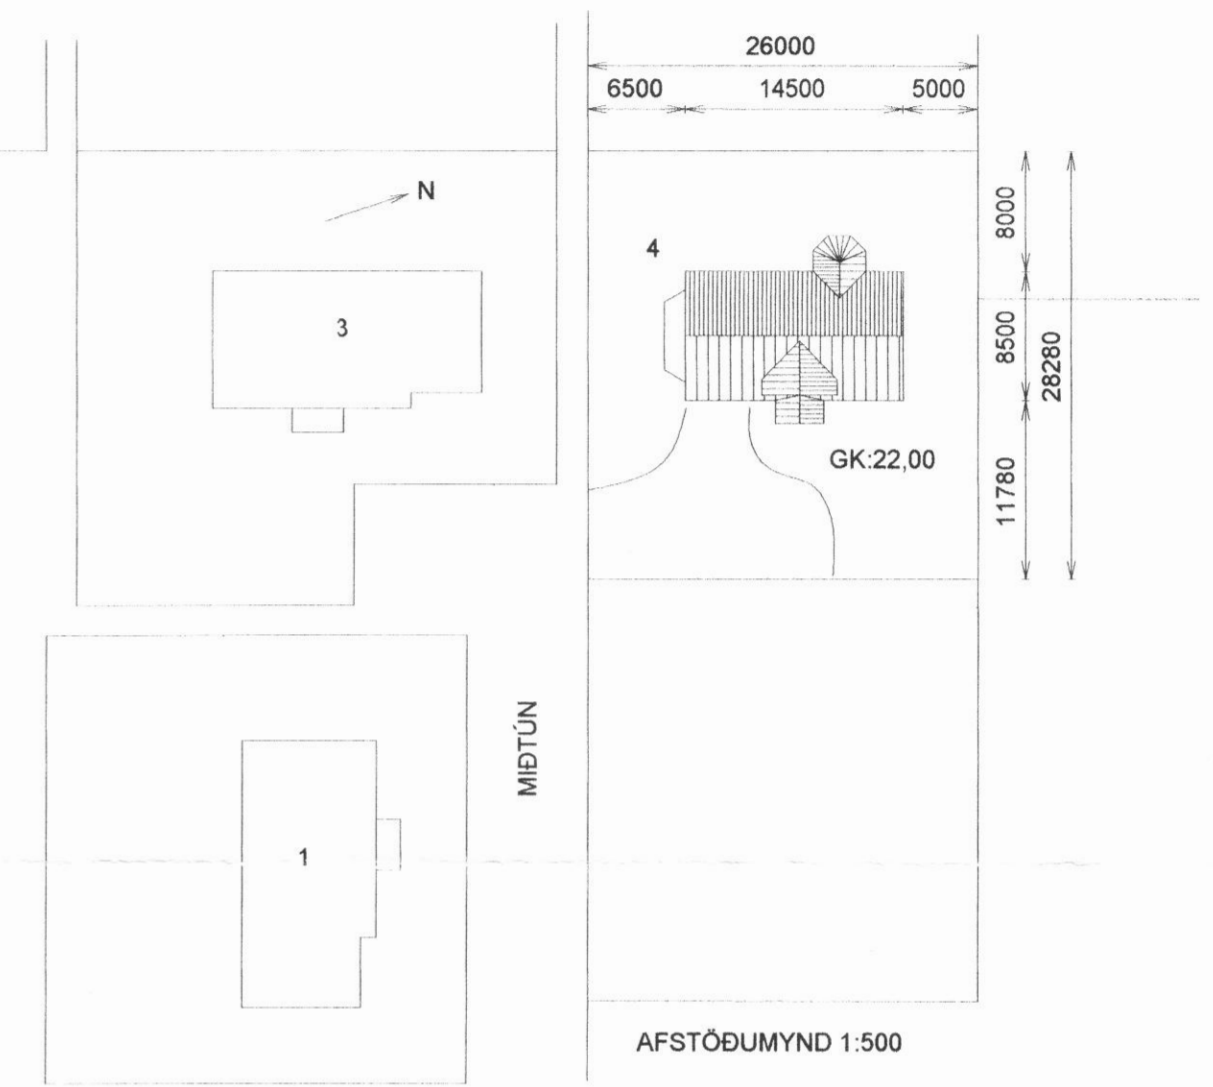


Skráningartafla: Miðtún 4 Dalvík				Skrásetjari: Eyjólfur Valgarðsson													
Landnúmer: 123456				Kennitala: 280857-4169													
Matshlutanúmer: 01				Dags: 20.03.2004													
Uppskipting og lýsing				Stærðir													
D0 Lokun	D1 Rými hæð-róð	D2 Notkun texti	D3 Hofuð-flokkun	D4 Eignarhald	D5 Botnflötur m²	D5M Milliflotur m²	D6 Stigar m²	D7 Op m²	D8 Brúttóflötur m²	D9 Brúttóflötur sh < 1,8	D10a Salarhæð min	D10b Salarhæð max	D11 Brúttó rúmmál m³	D12 Nettóflötur m²	D16 Birt flatarmál m²	Reiknitala skiptarúmmáls	D17 Skiptarúmmál m³
Matshluti					257,8	0,0	4,2	4,2	199,7	53,9			664,8	187,0	199,7		543,870
Botn													25,8				
A	01	1. hæð			128,9	0,0	4,2	0,0	128,9	0,0			378,4	118,0	128,9		
A	0101	Íbúð	N	0101	98,0		4,2		98,0		2,84	2,84	278,3	89,0	98,0	2,84	252,760
A	0102	Bílgeymsla	B	0101	30,9				30,9		3,24	3,24	100,1	29,0	30,9	3,24	93,960
2. hæð					128,9	0,0	0,0	4,2	70,8	53,9			260,6	69,0	70,8		
A	0201	Íbúðarherbergi	N	0101	75,0			4,2	70,8		1,80	3,86	206,4	69,0	70,8	2,75	189,750
A	0202	Þakrými	V	0101	53,9					53,9	0,00	1,80	54,2				
C	0203	Svalir	S	0101	7,4				7,4		0,00	0,00	5,9			1,00	7,400
Athugasemdir																	
Sameignir sumra																	
Eignarhald																	
	Eignarhald	Notkun texti	Birt flatarmál m²	Skiptarúmmál Séreign m³	Séreign og sameign m³												
	0101	Íbúð	199,7	543,870	543,870												
		Alls	199,7	543,870	543,870												

7/4 2004

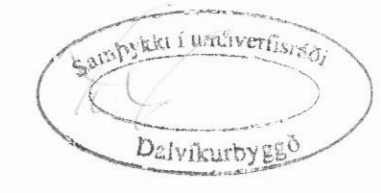

STÆRÐIR:		
0101 ÍBÚÐ	98,0 m²	278,3m³
0102 BÍLGEYMSLA	30,9 m²	100,1m³
0201 ÍBÚÐARH.	75,0m²	206,4m³
0202 ÞAKRÝMI	m²	54,2m³
BOTNPLATA:		25,8m³
SAMTALS:	203,9m²	664,8m³

MIÐTÚN 4 DALVÍK		Mkv. 1:100 1:500
GRUNNMYND - AFSTÖÐUMYND - SK.TAFLA		Hannað E.V.
Dags. MARS. 2004 Blað		Teiknað E.V.
Nr. Midtun4BN		Yfirfarið Eyjólfur V.
TÆKNIFRÆÐINGARNIR Eyjólfur Valgarðsson Kt:280857-4169 Sími: 471-2257 Sigurður Grétarsson		

Nr.	Dags.	Breyting	Af

TR.aust s/f