




GRIND.3

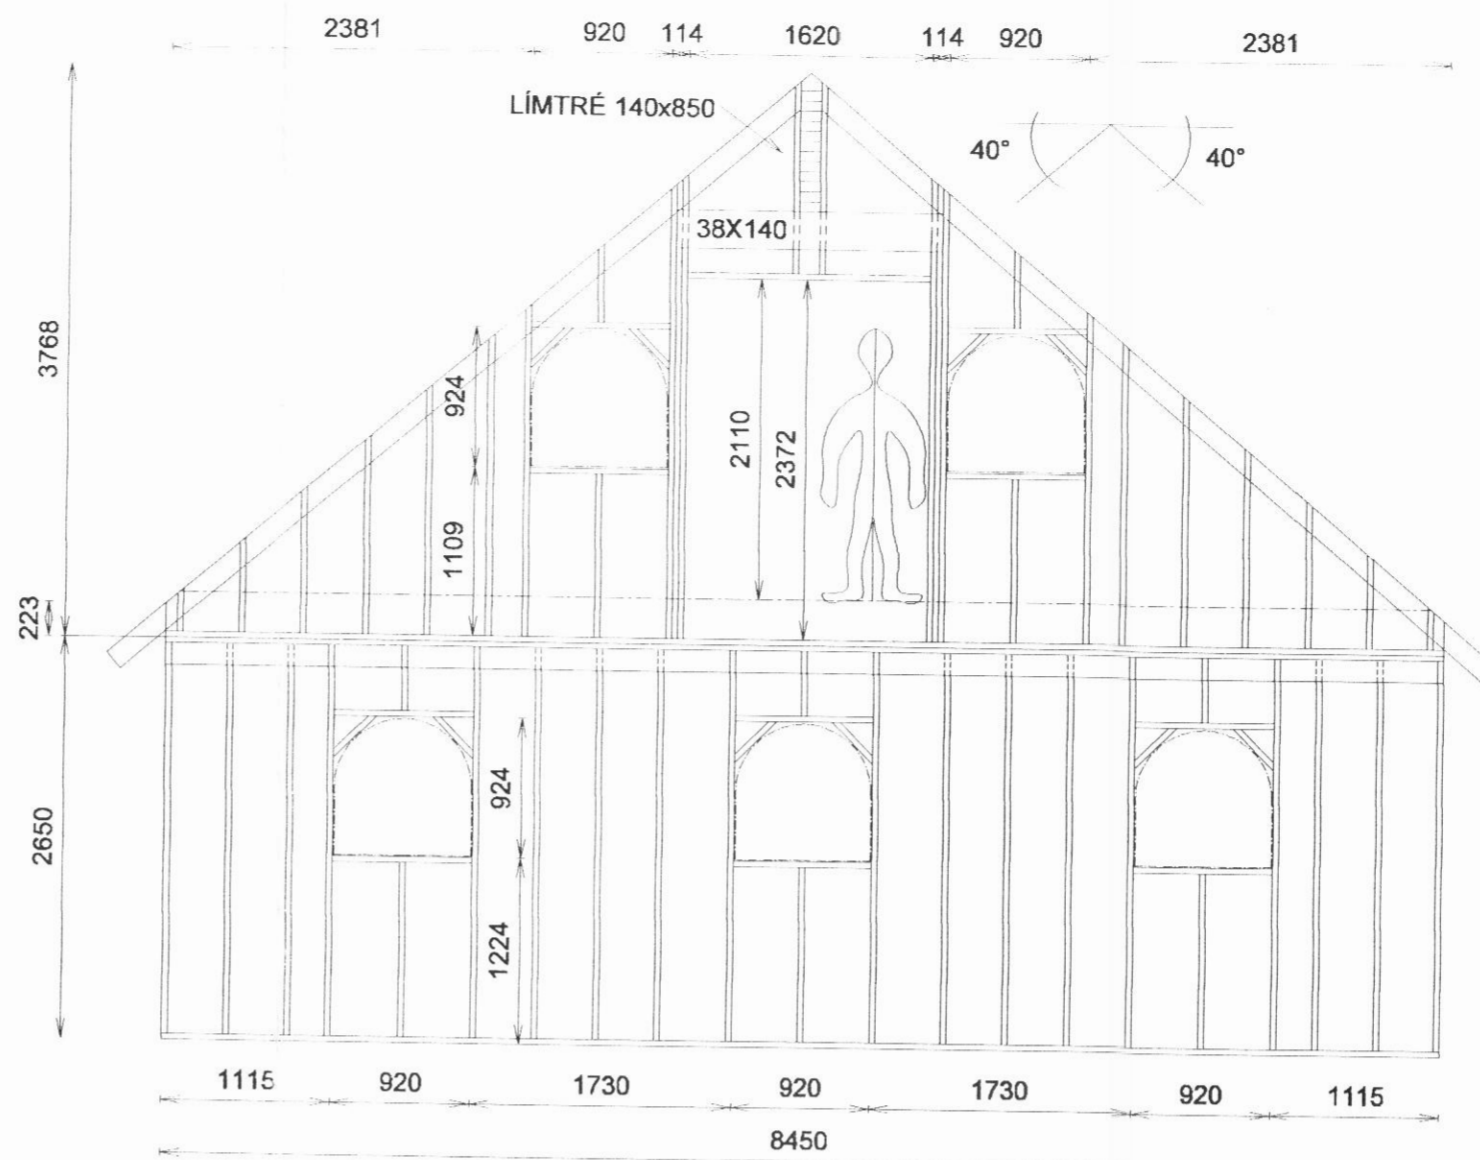


GRIND.2

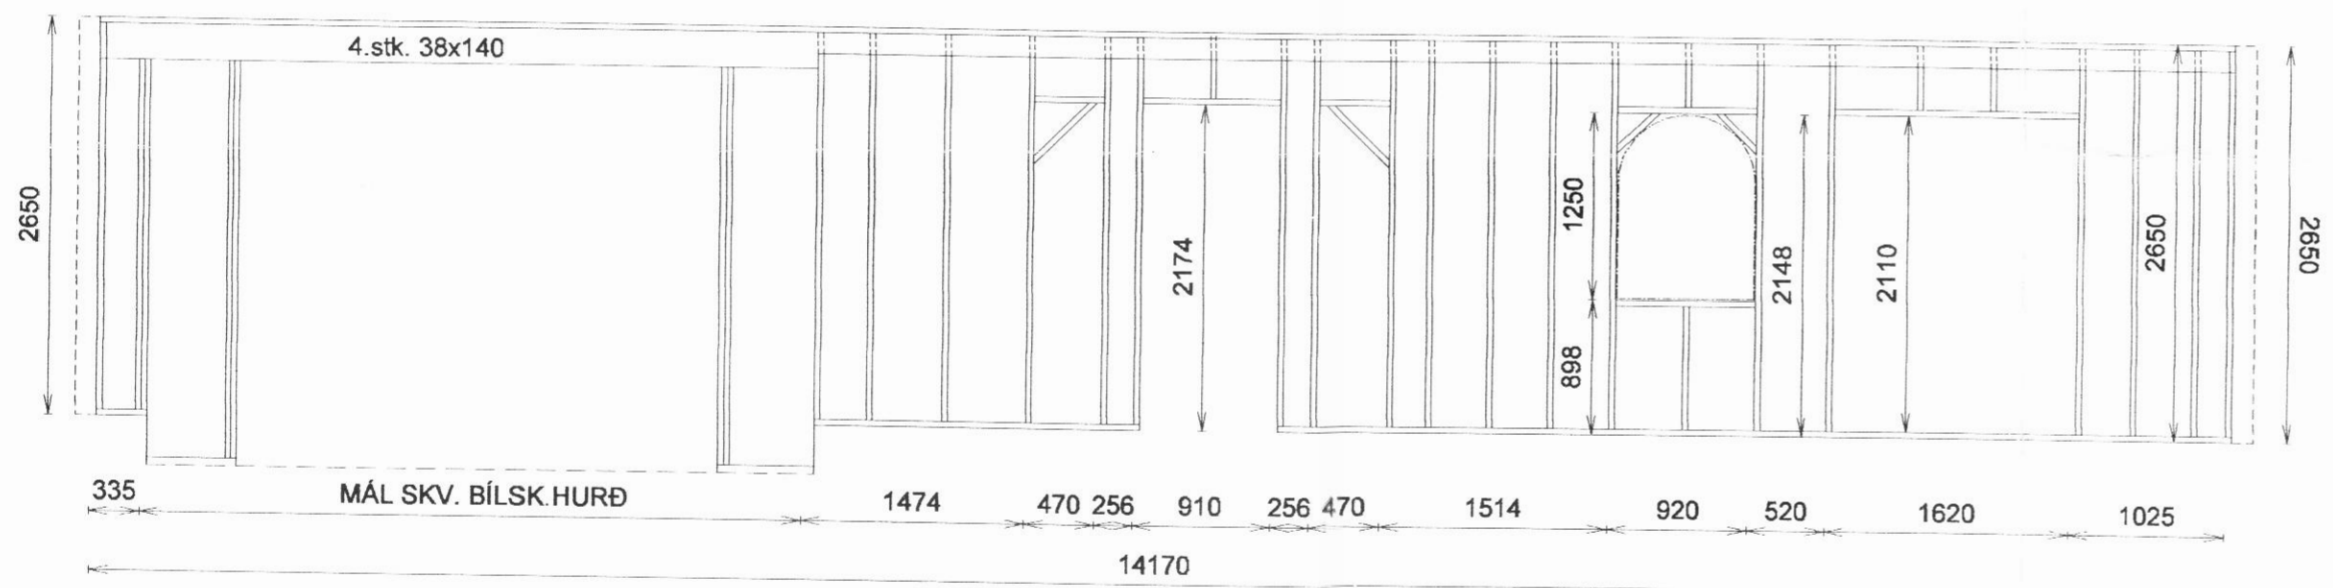

GRIND.1

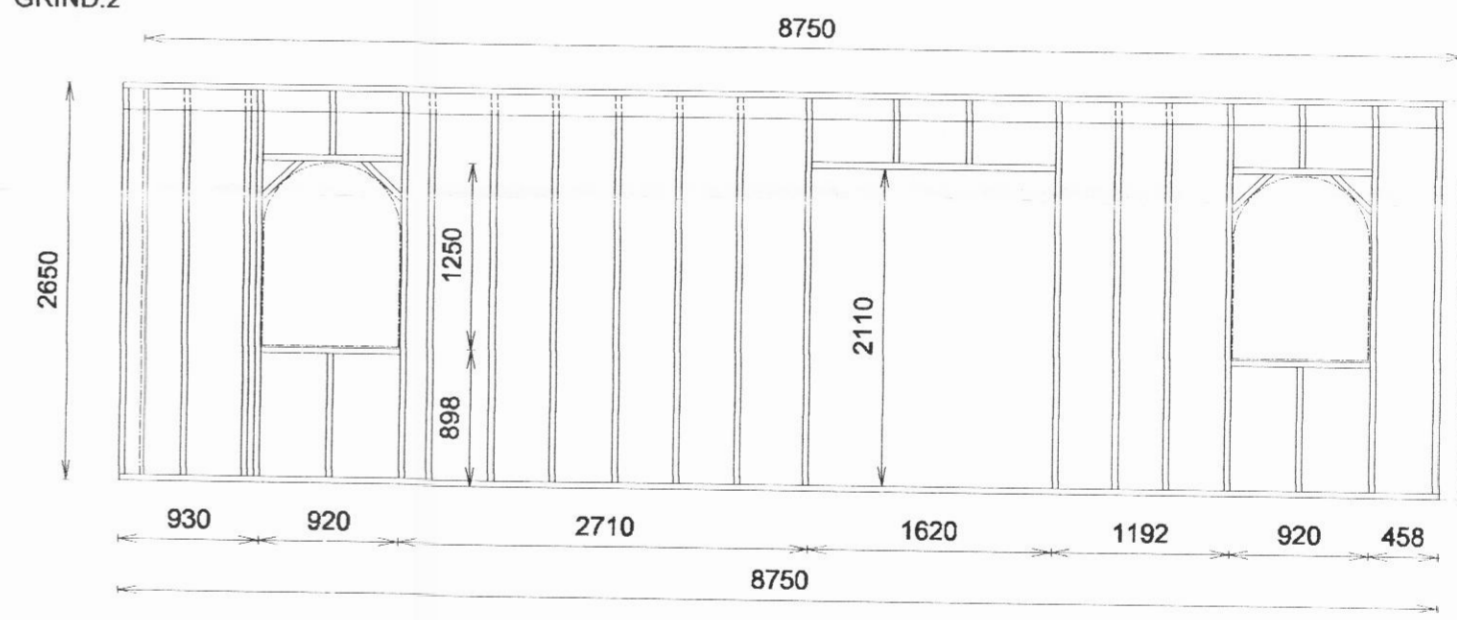

GRIND.7

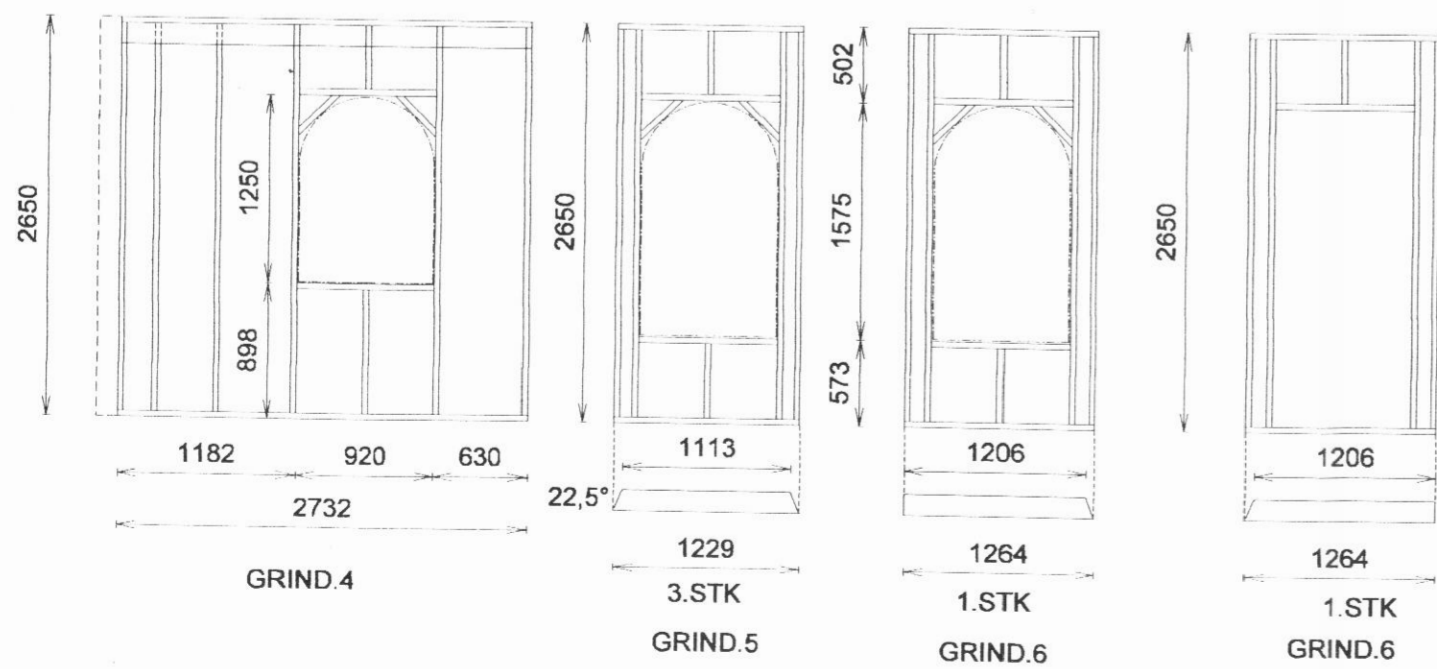


GRIND.4

GRIND.5

GRIND.6

GRIND.6

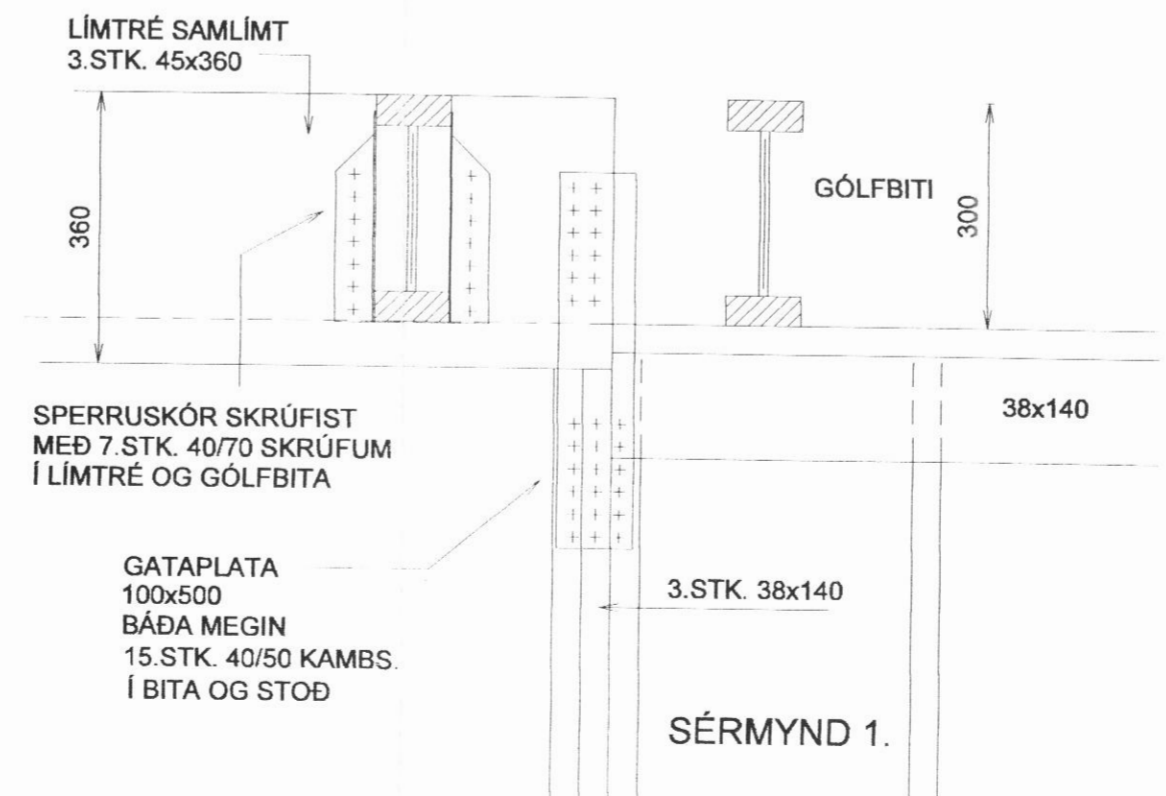

SÉRMÝND 1.

Allt timbur er valin kvistaltil fura T200.
 Krossviður er 12mm, vatnsl. úr greni eða furu.
 Útveggjagrindur eru úr 38x140 hefðlari furu.
 Fótstykki 38 x140 gagnvarin fura.
 Allar stoðir eru fesnar með 2. stk. 5/120 tréskrúfum að ofan og neðan.
 Lausholt neglist með 3.stk. 100mm nöglum eða samb. skotnöglum.
 Allar stoðir kringum glugga og hurðagöt ásamt endastoðum festast með 2.stk. BMF-90 vinklum að ofan og neðan, 2x5.stk. 40/50 kamb-saumur í hvern vinkel.
 Miðjubíl stoða er c/c406 sé annað ekki tekið fram.
 Grind er klædd með 12mm krossviði.
 Festing vegg-grinda við sökkul er með 12mm snitt-teinum sbr. sökkul-teikningu. Undir rær komi 40x40 skinnur.

MÍÐTÚN 4 DALVÍK		Mkv. 1:50
ÚTVEGGJAGRINDUR		Hannað E.V.
Dags. SEPT. 2004 Blað		Teiknað E.V.
Nr. Midtun4GR		Yfirfarið <i>Eyjólfur</i>
TRAUST s/f		Sími: 471-2257
TÆKNIFRÆÐINGARNIR		
Eyjólfur Valgarðsson		
Sigurður Grétarsson		