


SUÐUR

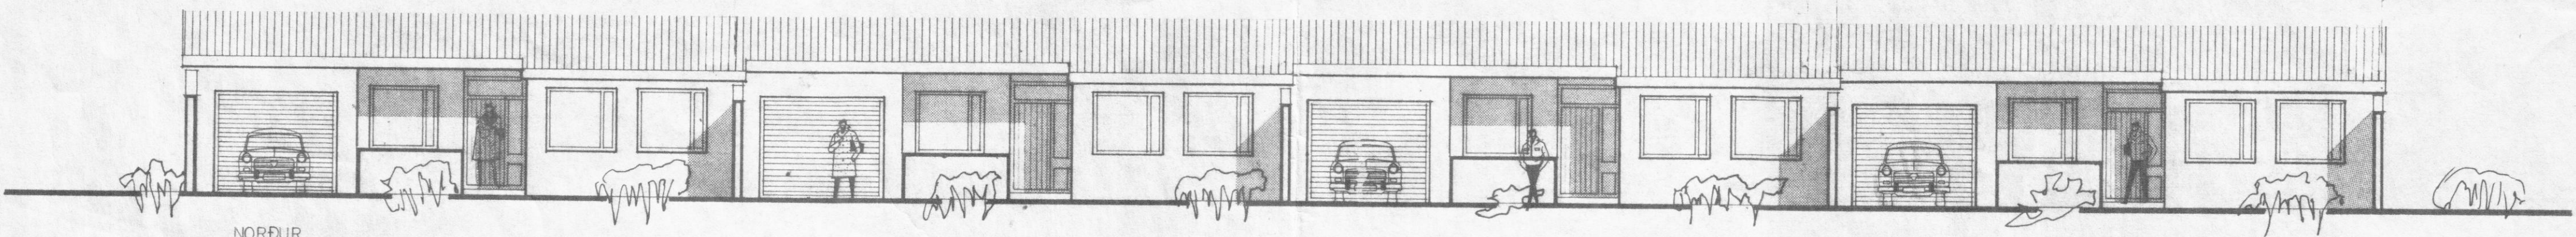

NORÐUR

HÚSNÆÐISMÁLASTOFNUN RÍKISINS	
ÚTLITSMYNDIR	RADHÚS
	VERK NR.
MÁL 1:100	222
	BLAÐ NR. 3
	1970
Magnús Steinarsson	