







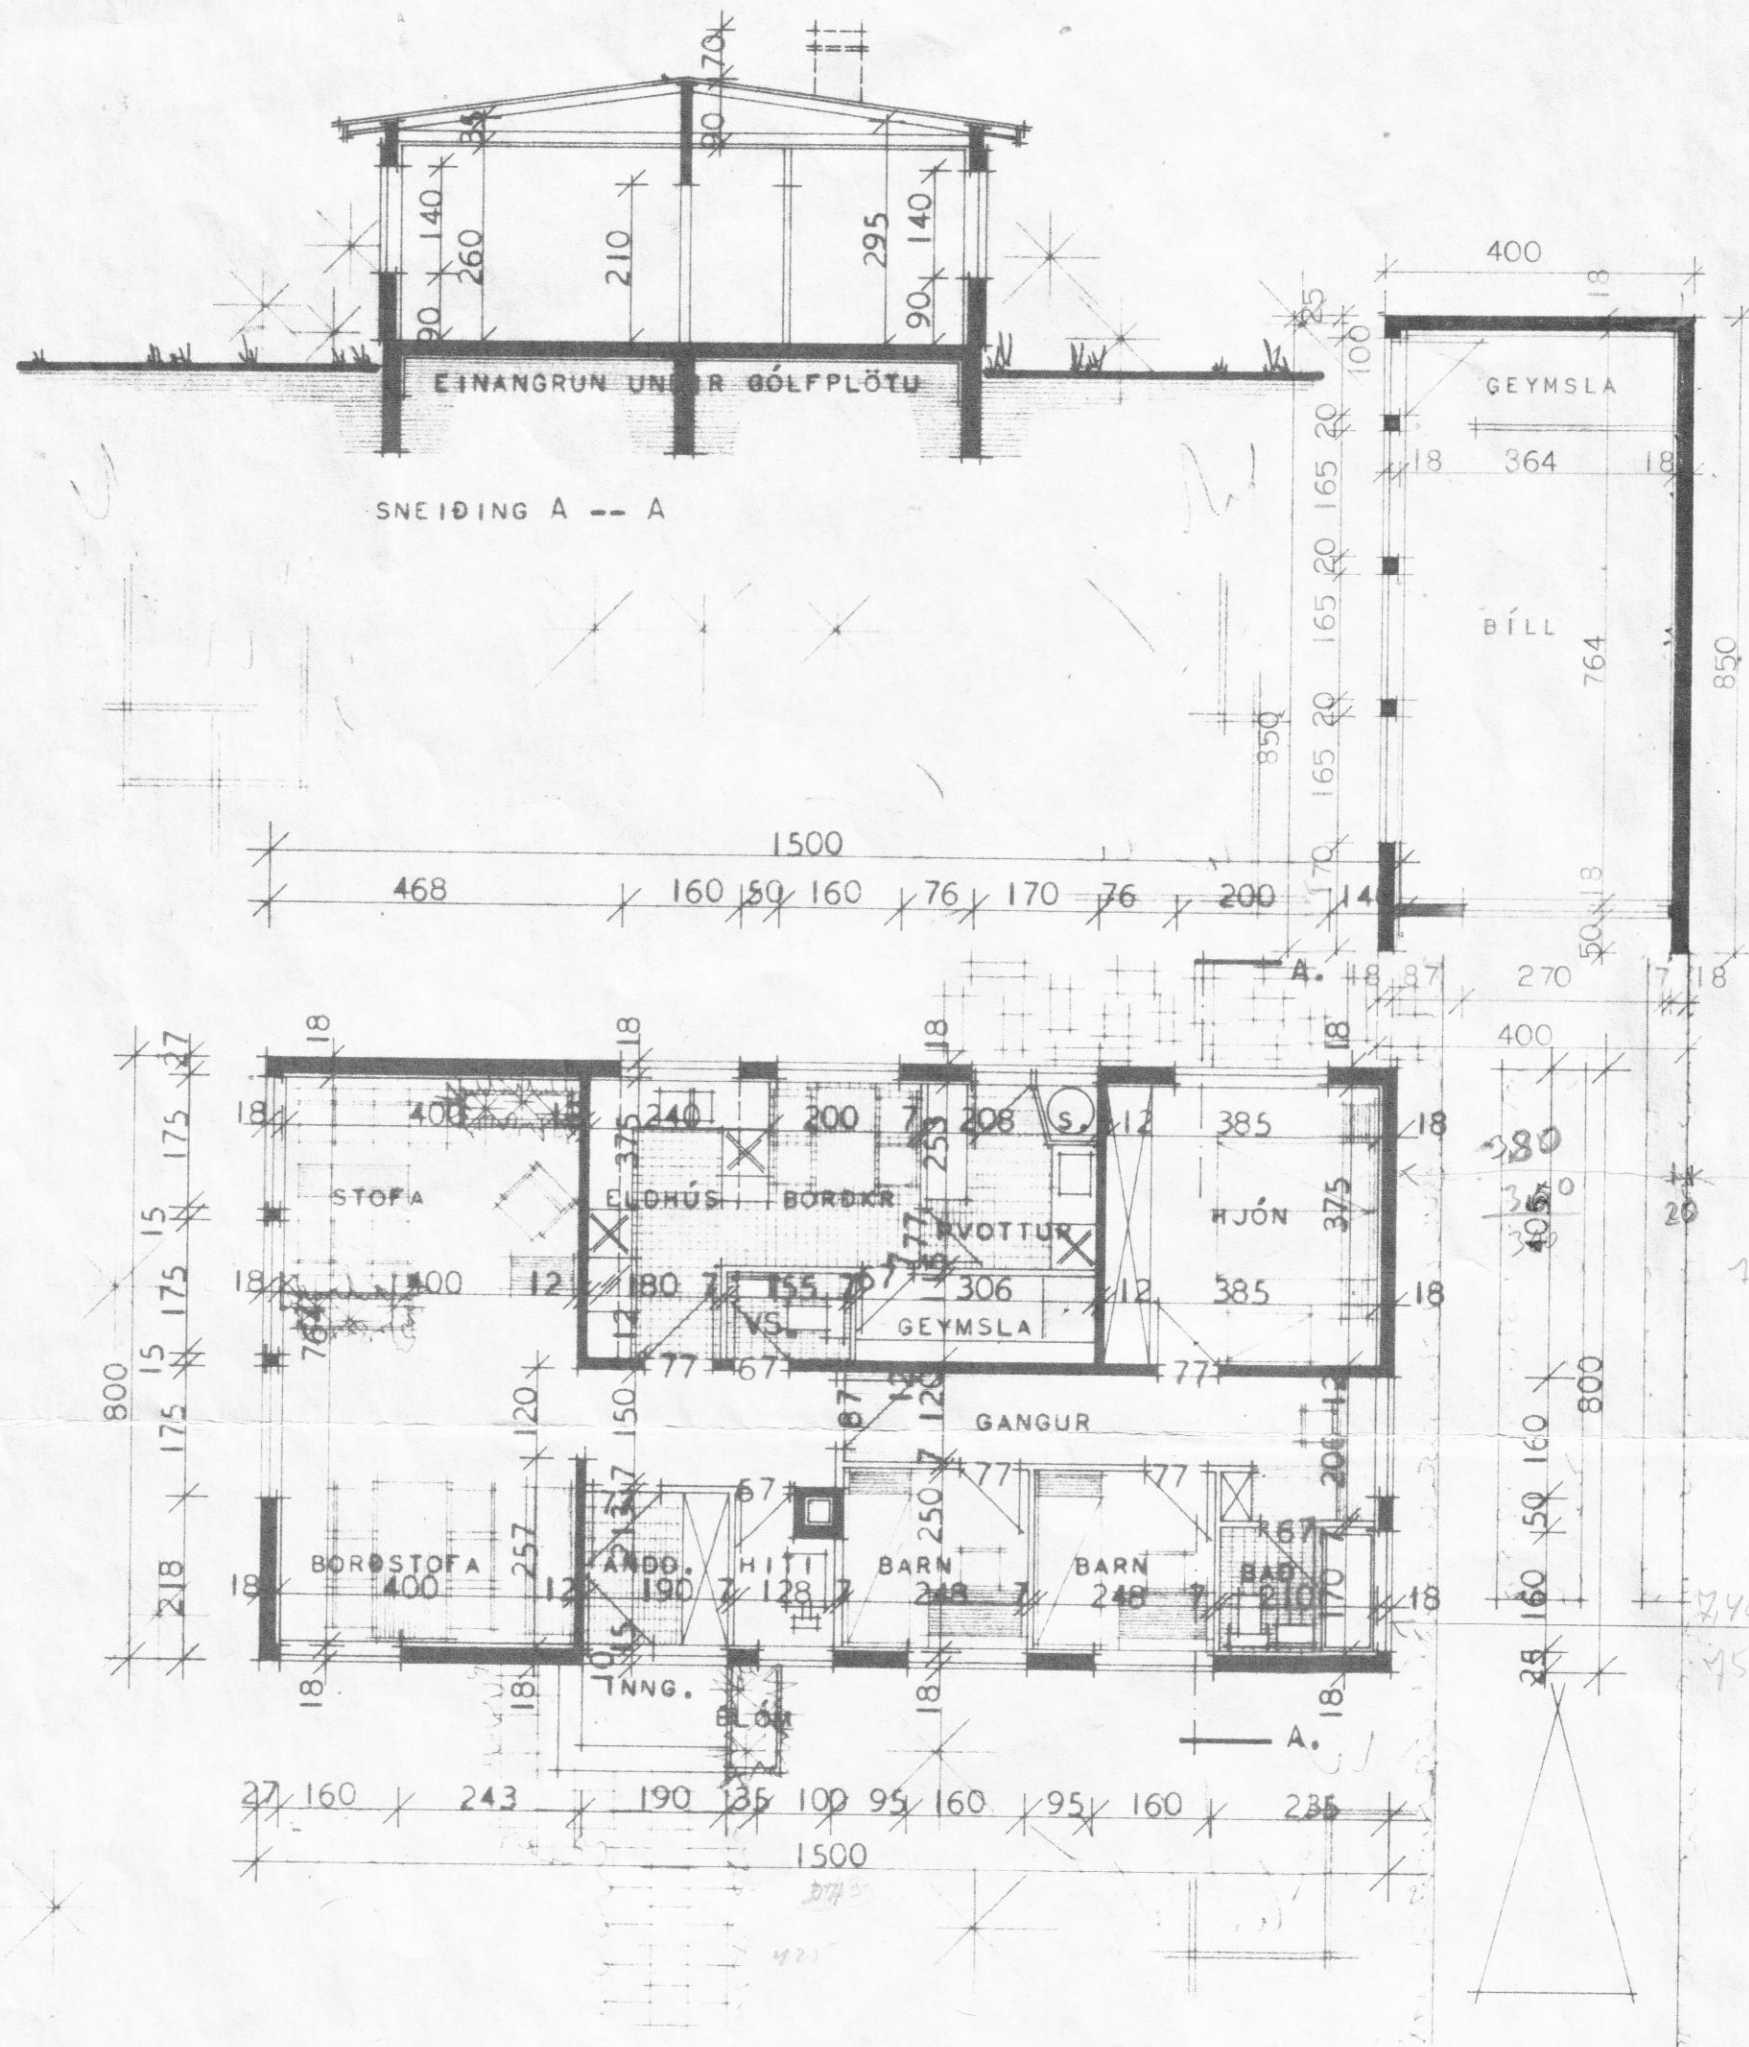


GRUNNMYND

ATH.
VEGGIR OG LOFT AÐ HITAKLEFA SKULU GERÐIR ÚR
ELDTRAUSTU EFNI OG MÚRMÓÐADIR.

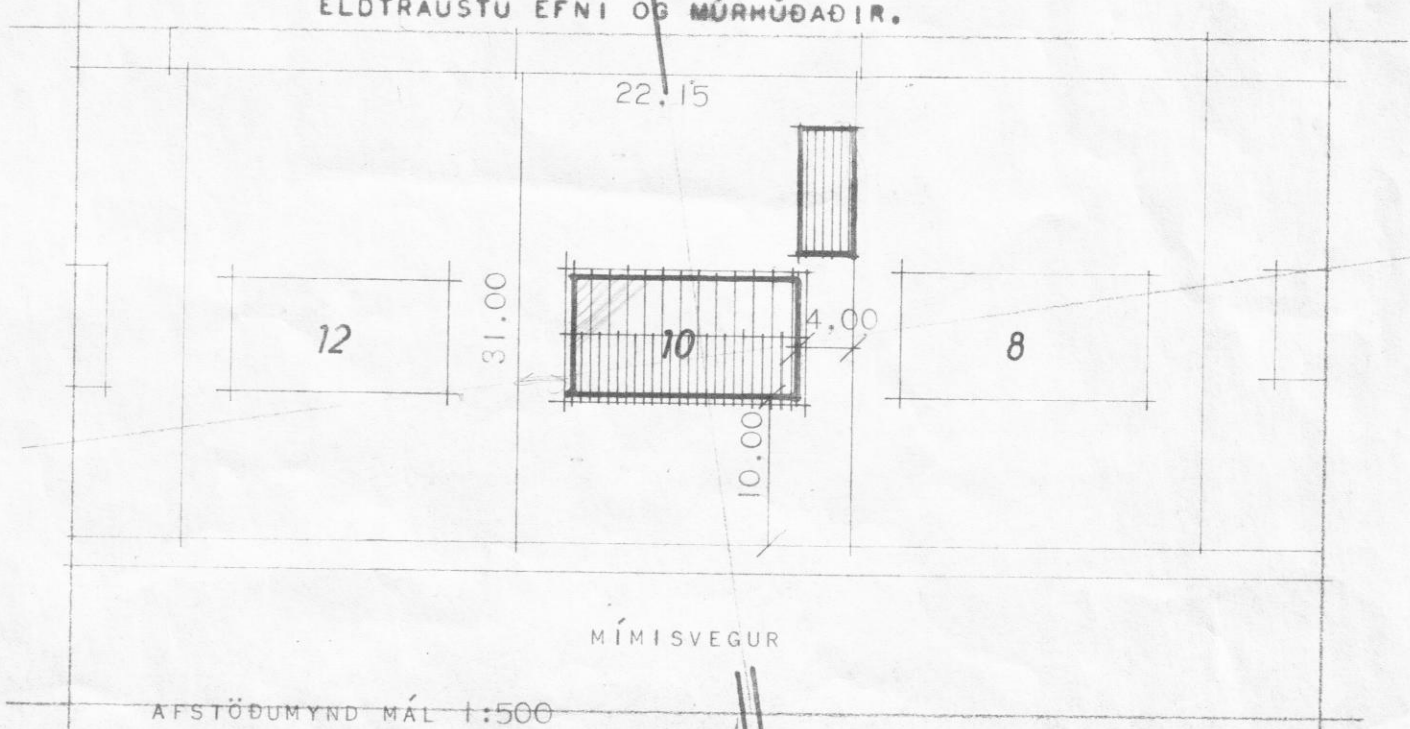

Jónas
Hindóttir

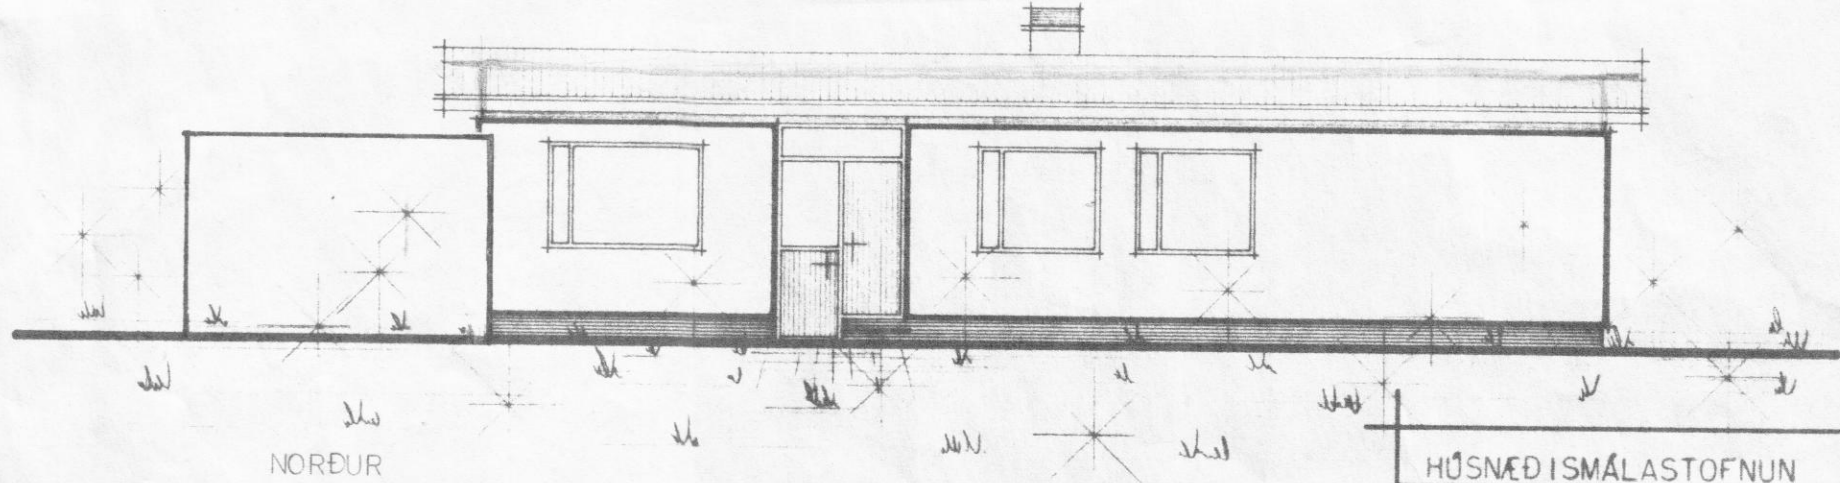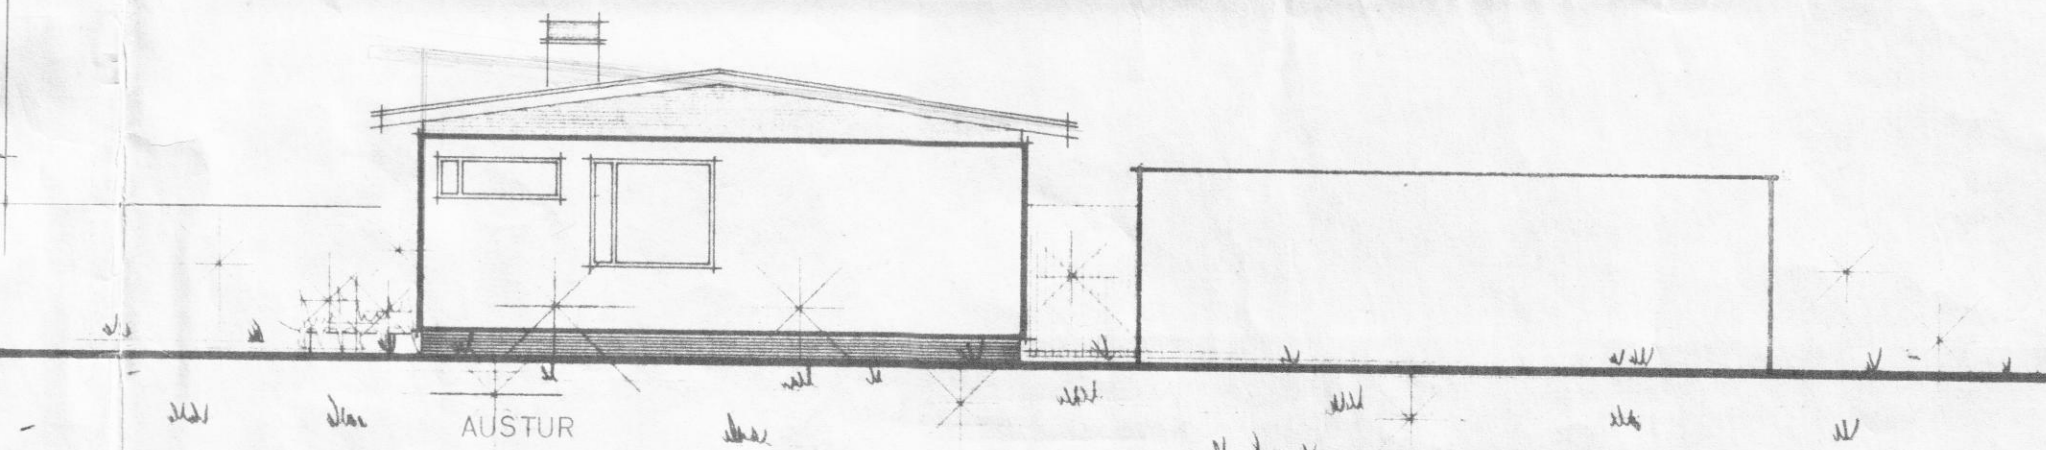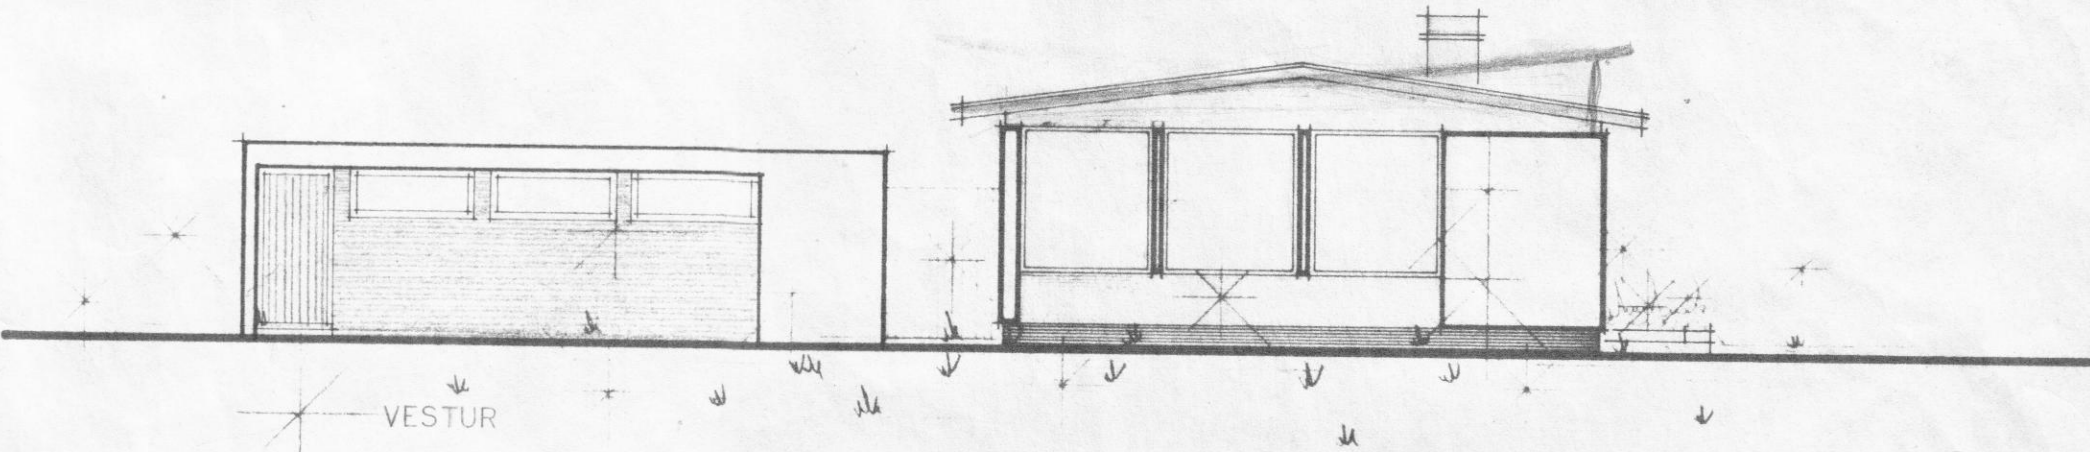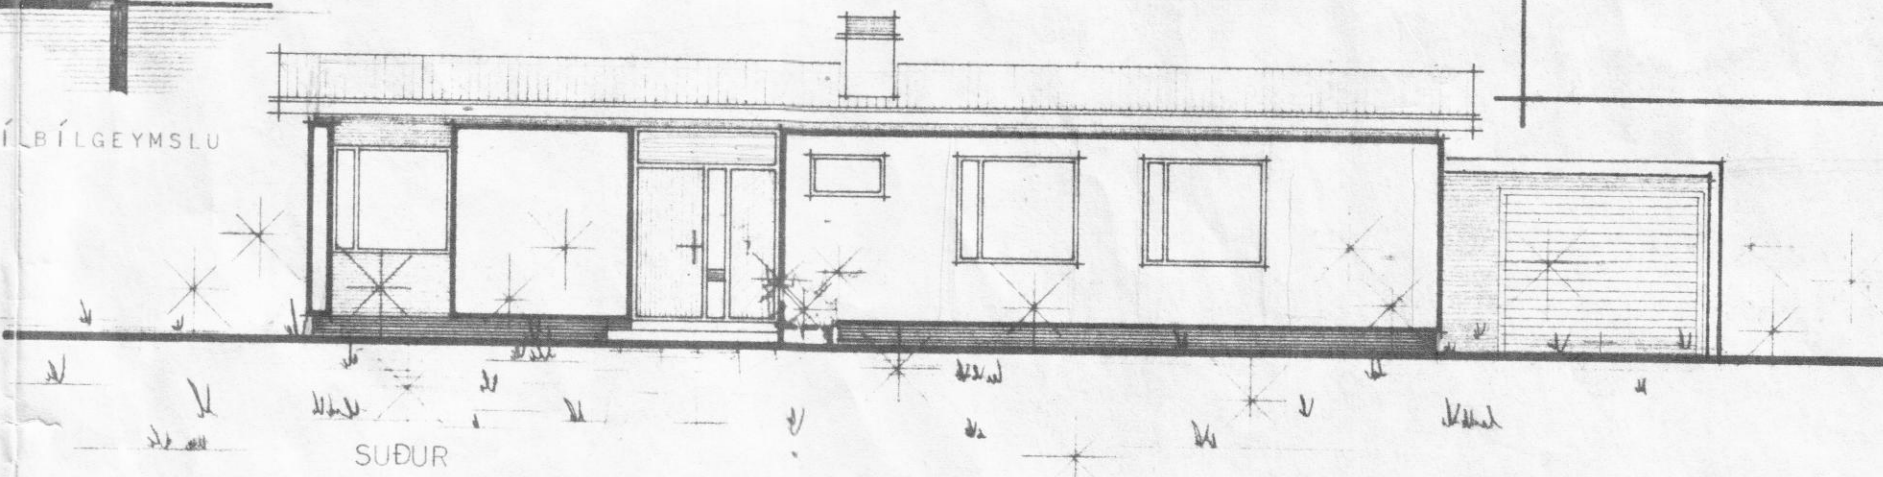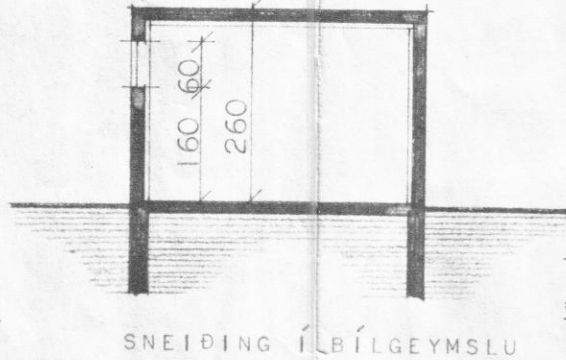

BRÚTTÓFLATARMÁL HÚSS..... 120,0 m²
NETTÓFLATARMÁL HÚSS..... 106,5 m²
BRÚTTÓFLATARMÁL BÍLGEYMSLU.....

HÚSNÆÐISMÁLASTOFNUN RÍKISINS	EINBÝLISHÚS VERK 99
GRUNNMYND, SNEIÐING OG ÚTLITSMYNDIR. MÁL 1:100	BLAÐ NR. 1 MÁRZ 1971
Björgvin B. Halmarsson Halldís Lærdóttir	