



A-A

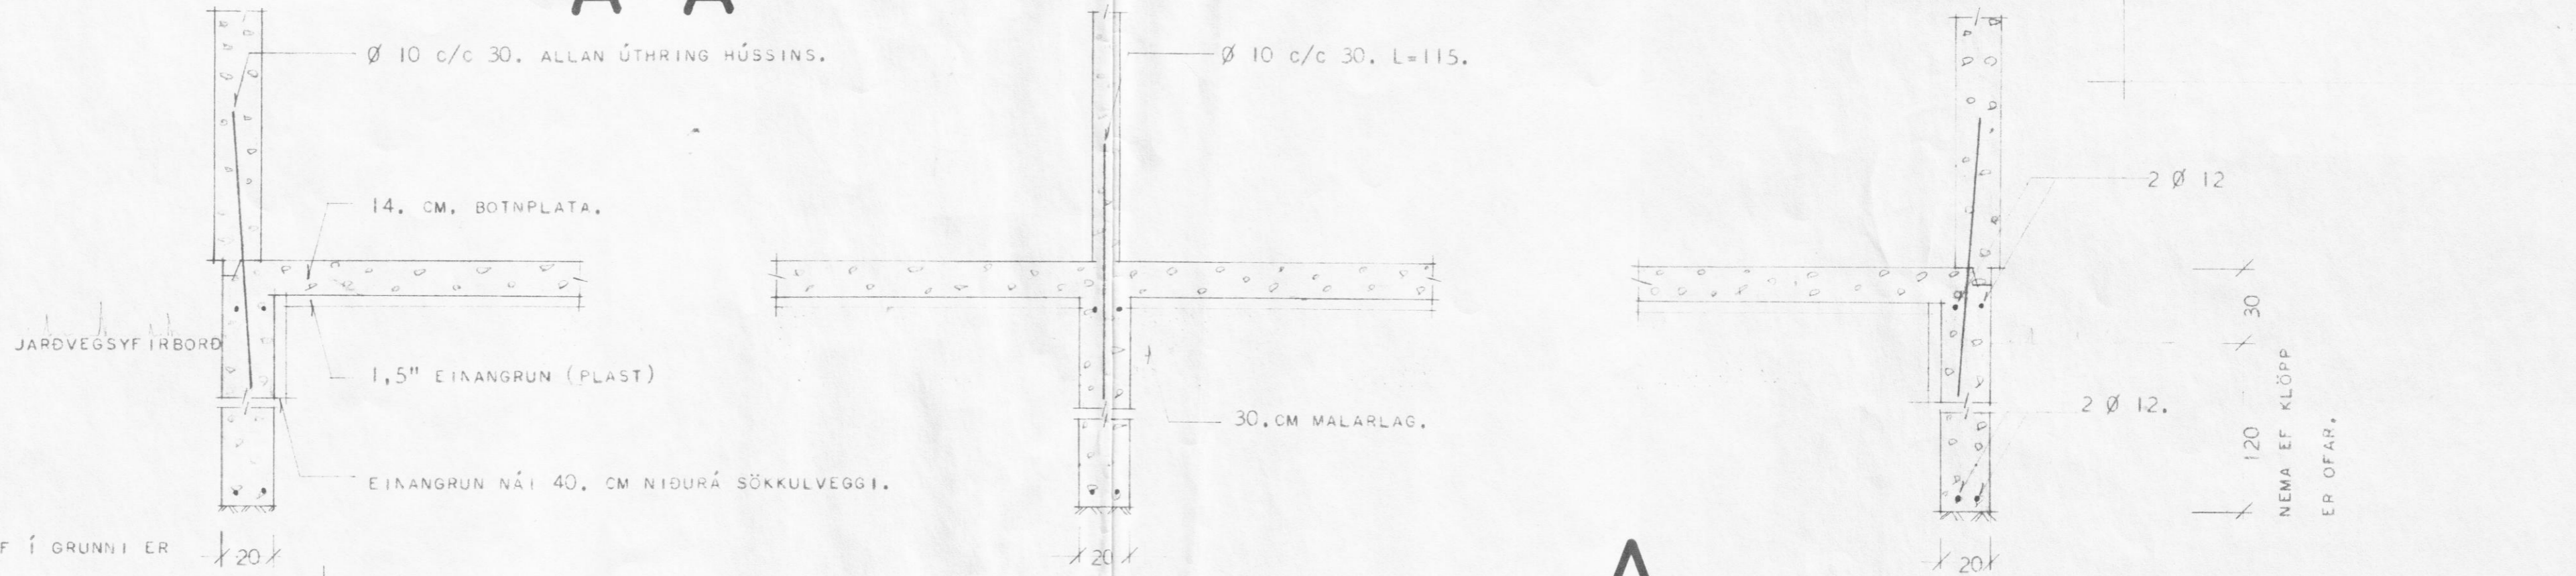

SKÝRINGAR:
 BREIDD UNDIRSTAÐA SÉ 20. CM. EF Í GRUNNI ER KLÖPP EÐA MÓHELLA.
 SÉ ANNAR JARÐVEGUR Í GRUNNI EN HÉR ER TEKID FRAM, SKAL Hafa SAMRÁÐ VIÐ TEIKNISTOFU HMSR.
 DÝPT Á UNDIRSTÖÐUM SÉ MINNST 1,2.M NIÐURFYRIR JARÐVEGSYFIRBORD NEMA EF KLÖPP ER OFAR Í GRUNNI. ÞÓ SKULU UNDIRSTÖÐUVEGGIR EIGI VERA GRYNNRI EN 30. CM. NIÐURFYRIR EFRI BRÚN BOTNPLÖTU.

BLÖNDUN STEYPU:
 Í UNDIRSTÖÐUM OG BOTNPLÖTU SÉ SEMENTSMAGN Í STEYPU 250. KG/M³ STEYPU.
 NOTA SKAL LÖFTBLENDI OG VIBRERA STEYFUNA SIGMÁL STEYPU SÉ 6-8. CM.
 JÁRNBENDING:
 Í UNDIRSTÖÐUVEGGJUM SÉU 2 Ø 12. LÁRÉTT EFST OG NEÐST, SER. ÞVERSNID A-A.
 LÁRÉTT JÁRN SÉU HEIL UM HORN EÐA VÍXLLÖGD UM 60. CM. OG KRÓKBEGYÐ Á ENDUM.
 ÖNNUR JÁRN SJÁ TEIKNINGU.

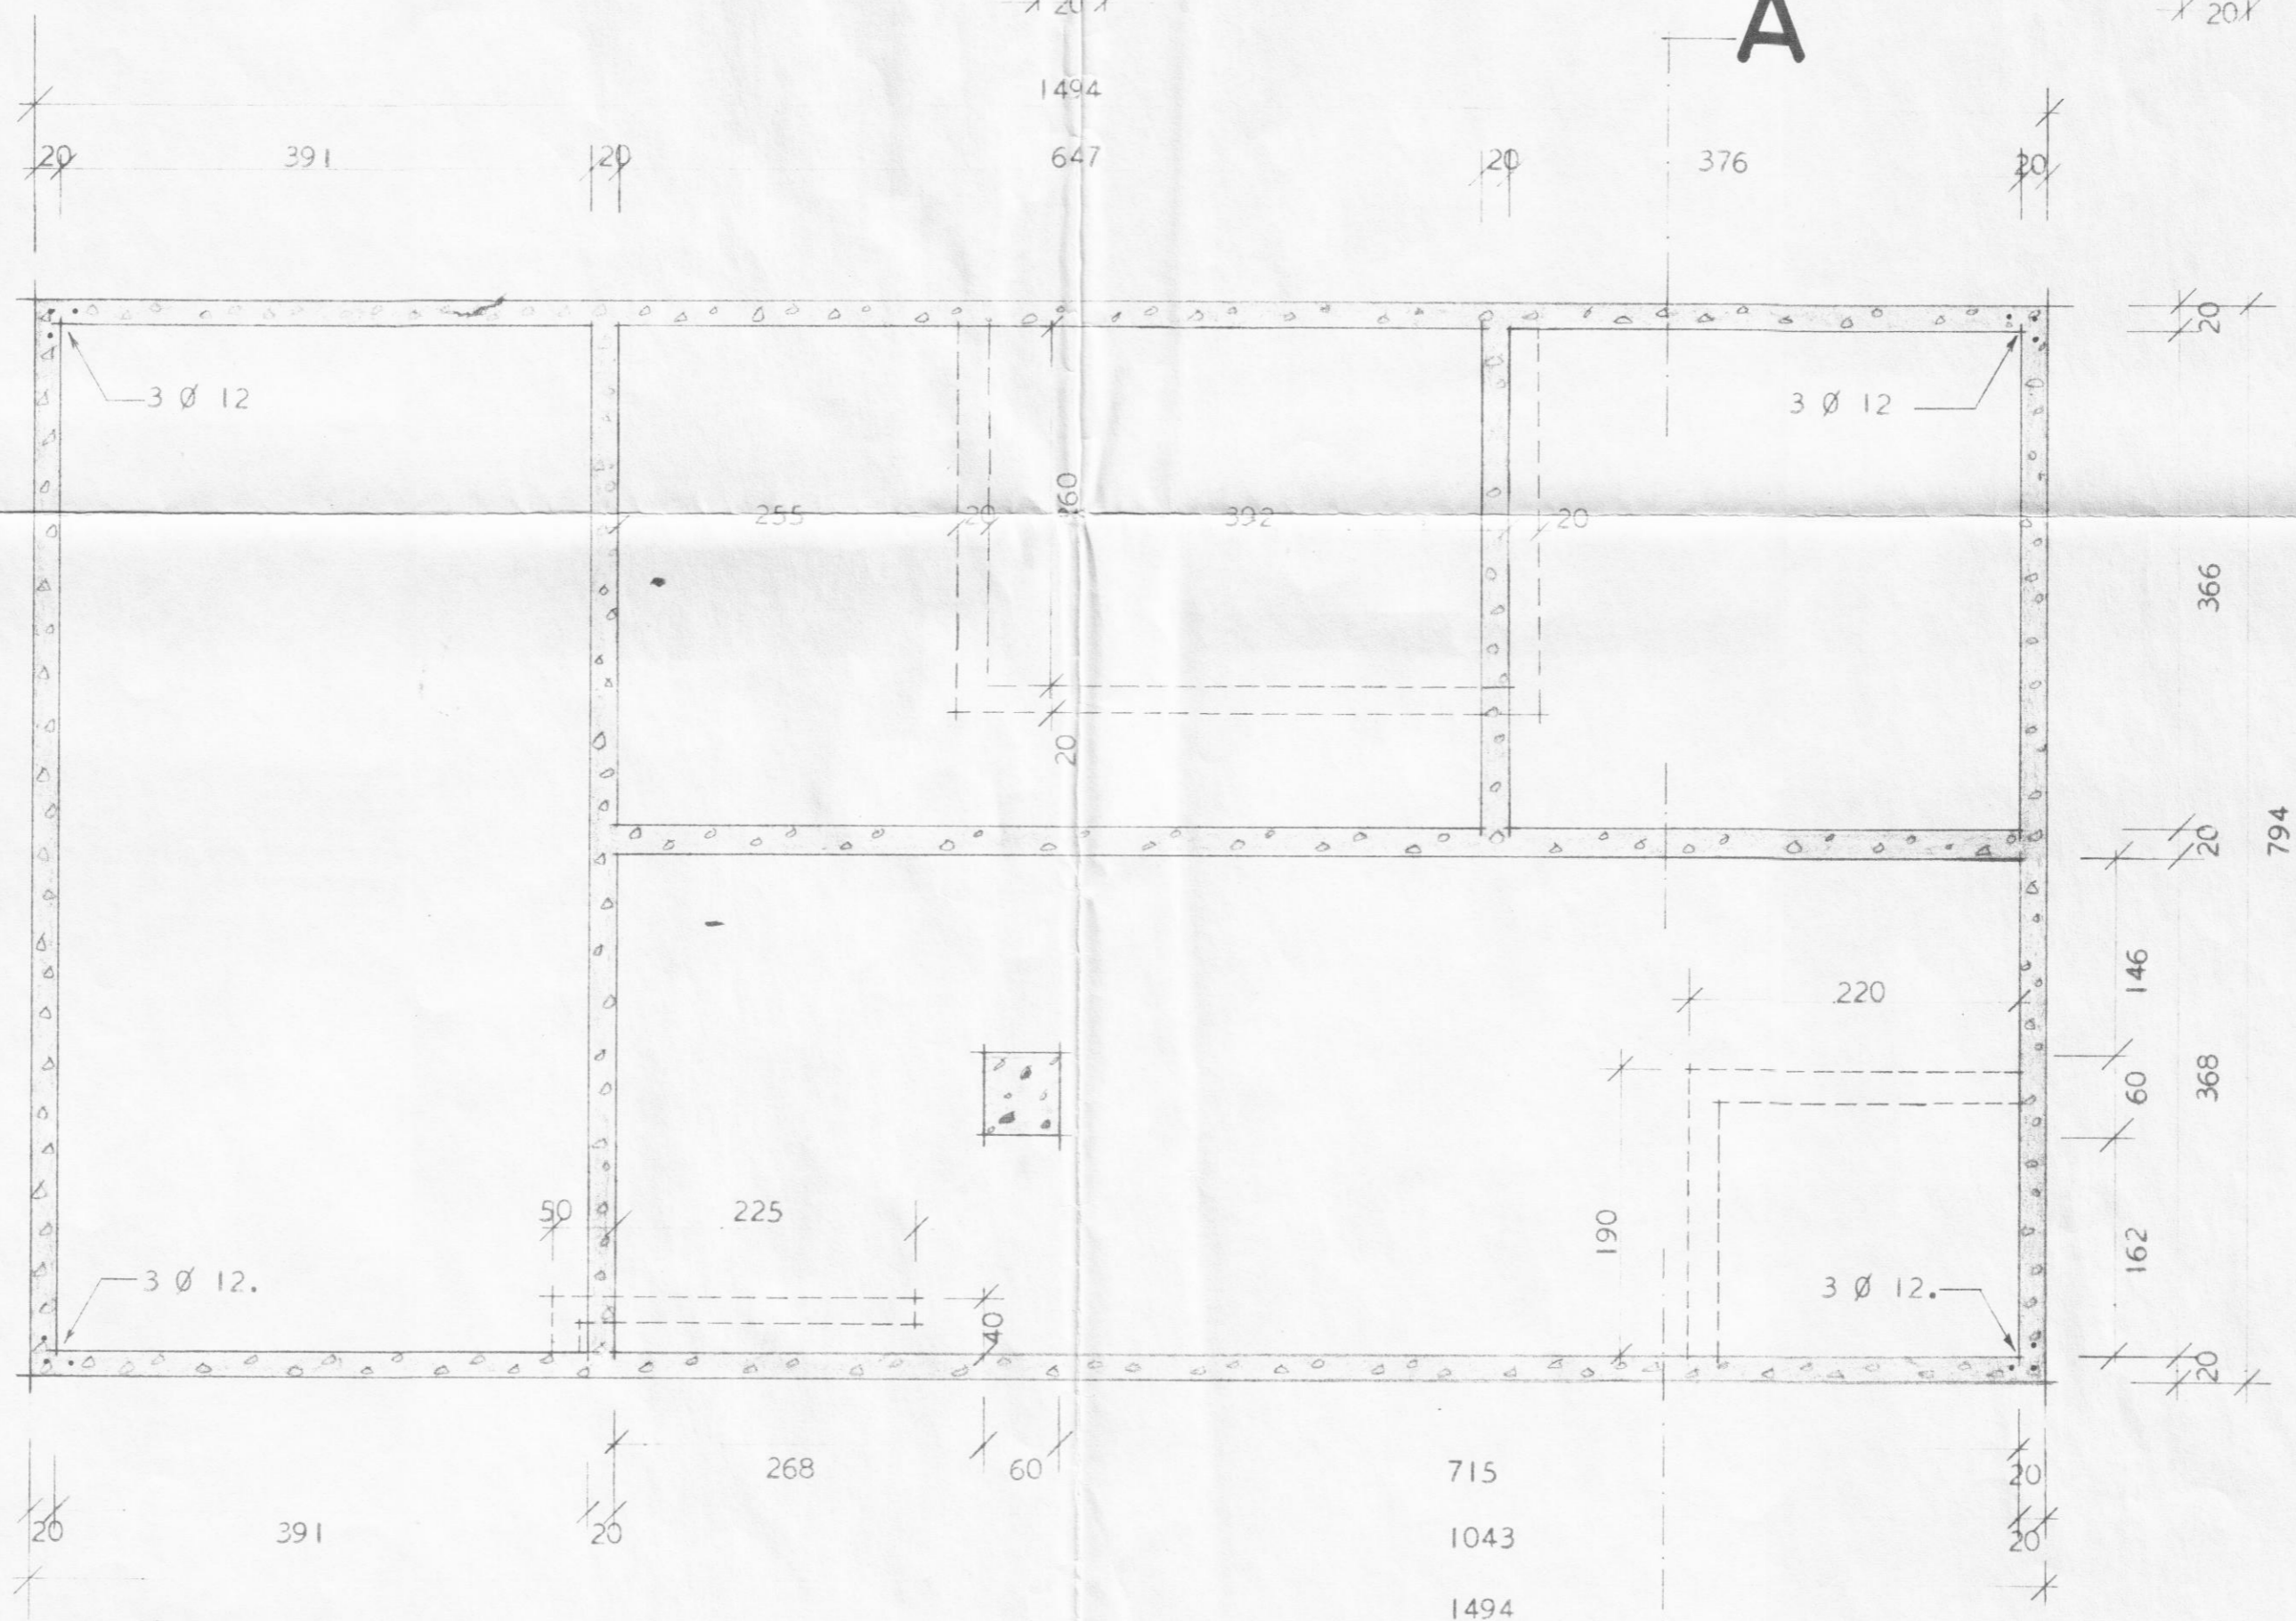

SNID GEGNUM GÓLFRAUF.
 A.T.H. ÞAR SEM VATNSTEIKNING FYLGIR EKKI, SKAL ATHUGA SÉRSTAKLEGA RAUFAR Í GÓLFI FYRIR VARNSLÖGN.

HÚSNÆÐISMÁLASTOFNUN RÍKISINS.	
UNDIRSTÖÐUR OG RAUFAR	SÉRTEIKNING
Í GÓLFI FYRIR HITALÖGN	VERK NR: 99
	BLAÐ NR:
	MK: 1:50, I:

Sigurður P. Kristjánsson