



Samþykkt á fundi  
 byggingarfundar  
 8/2 '77.


*Óskari Þorláksson*  
 BYGGINGAFULLTRUINN  
 DALVIK

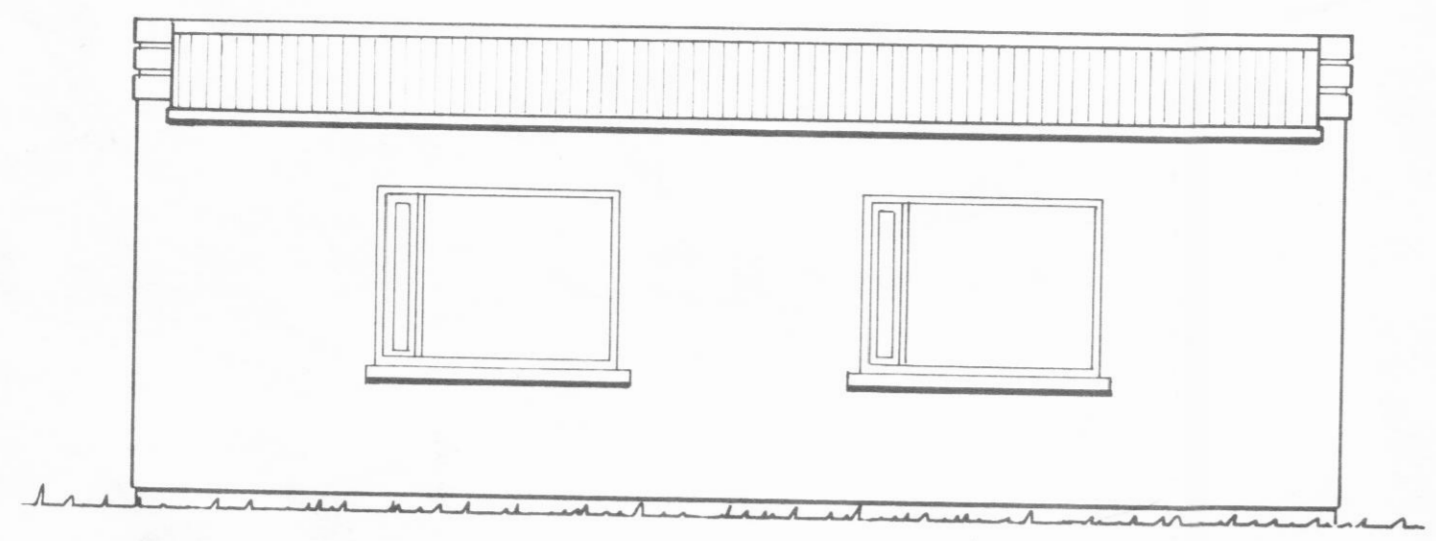


Austur

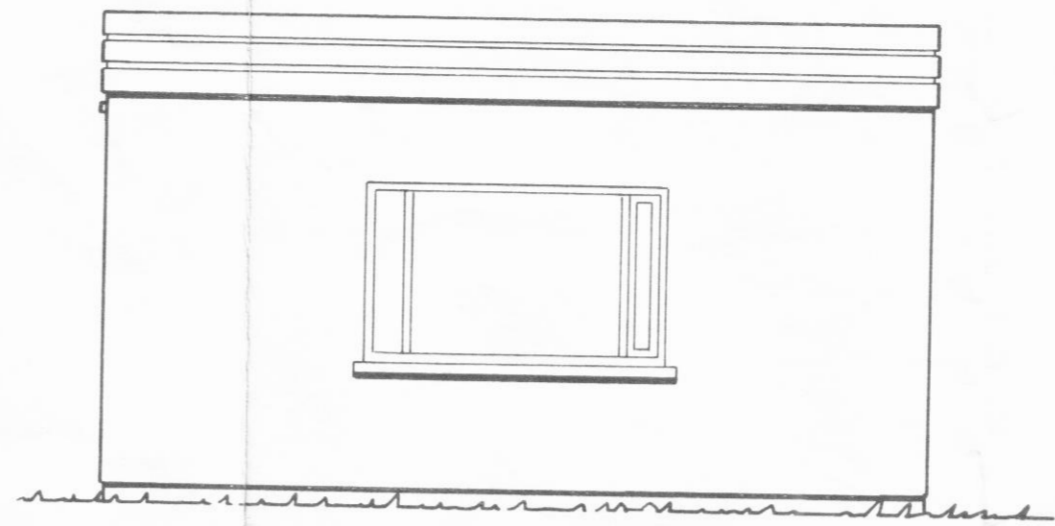


Nordur

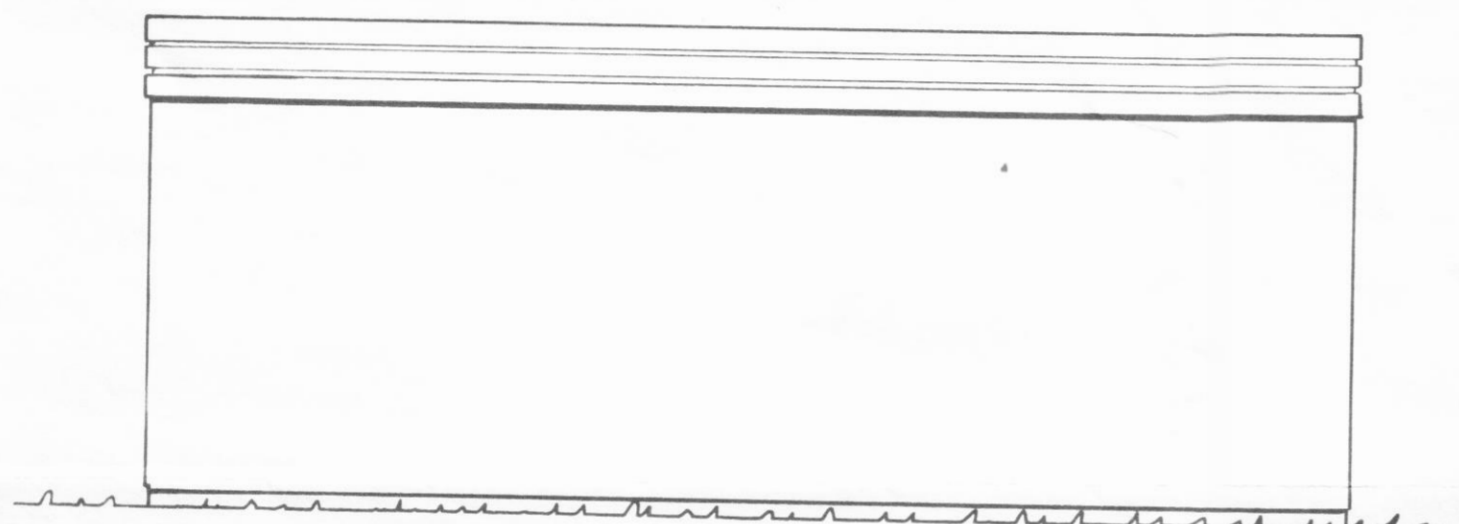


Vestur

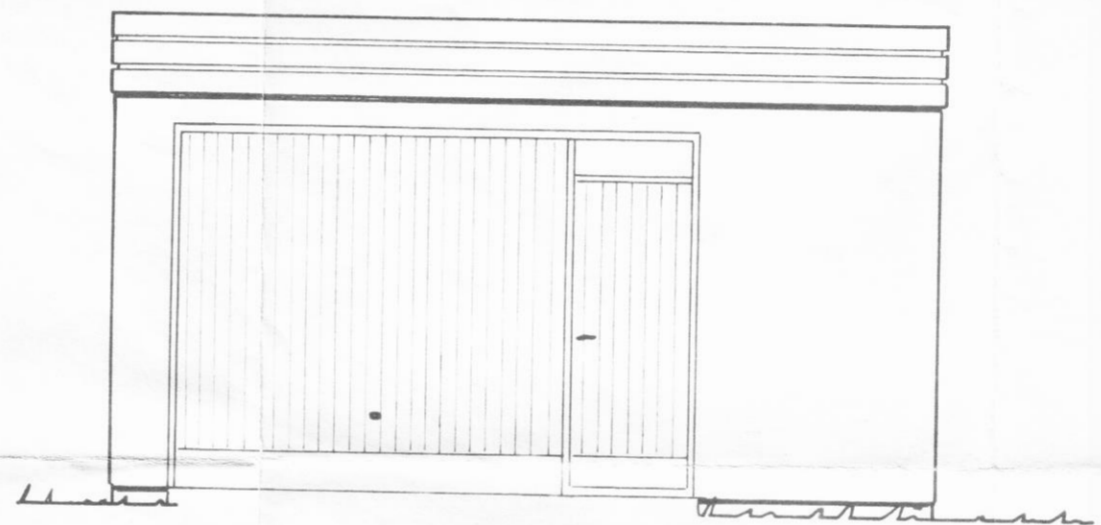


Suður

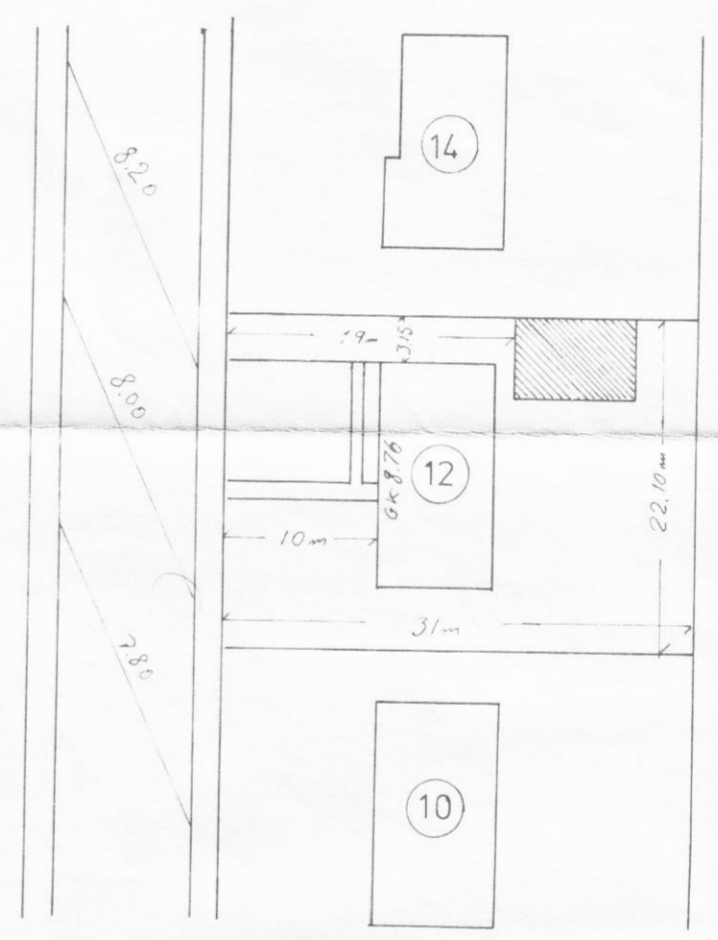

Afstöðumynd.  
 Mkv. 1:500

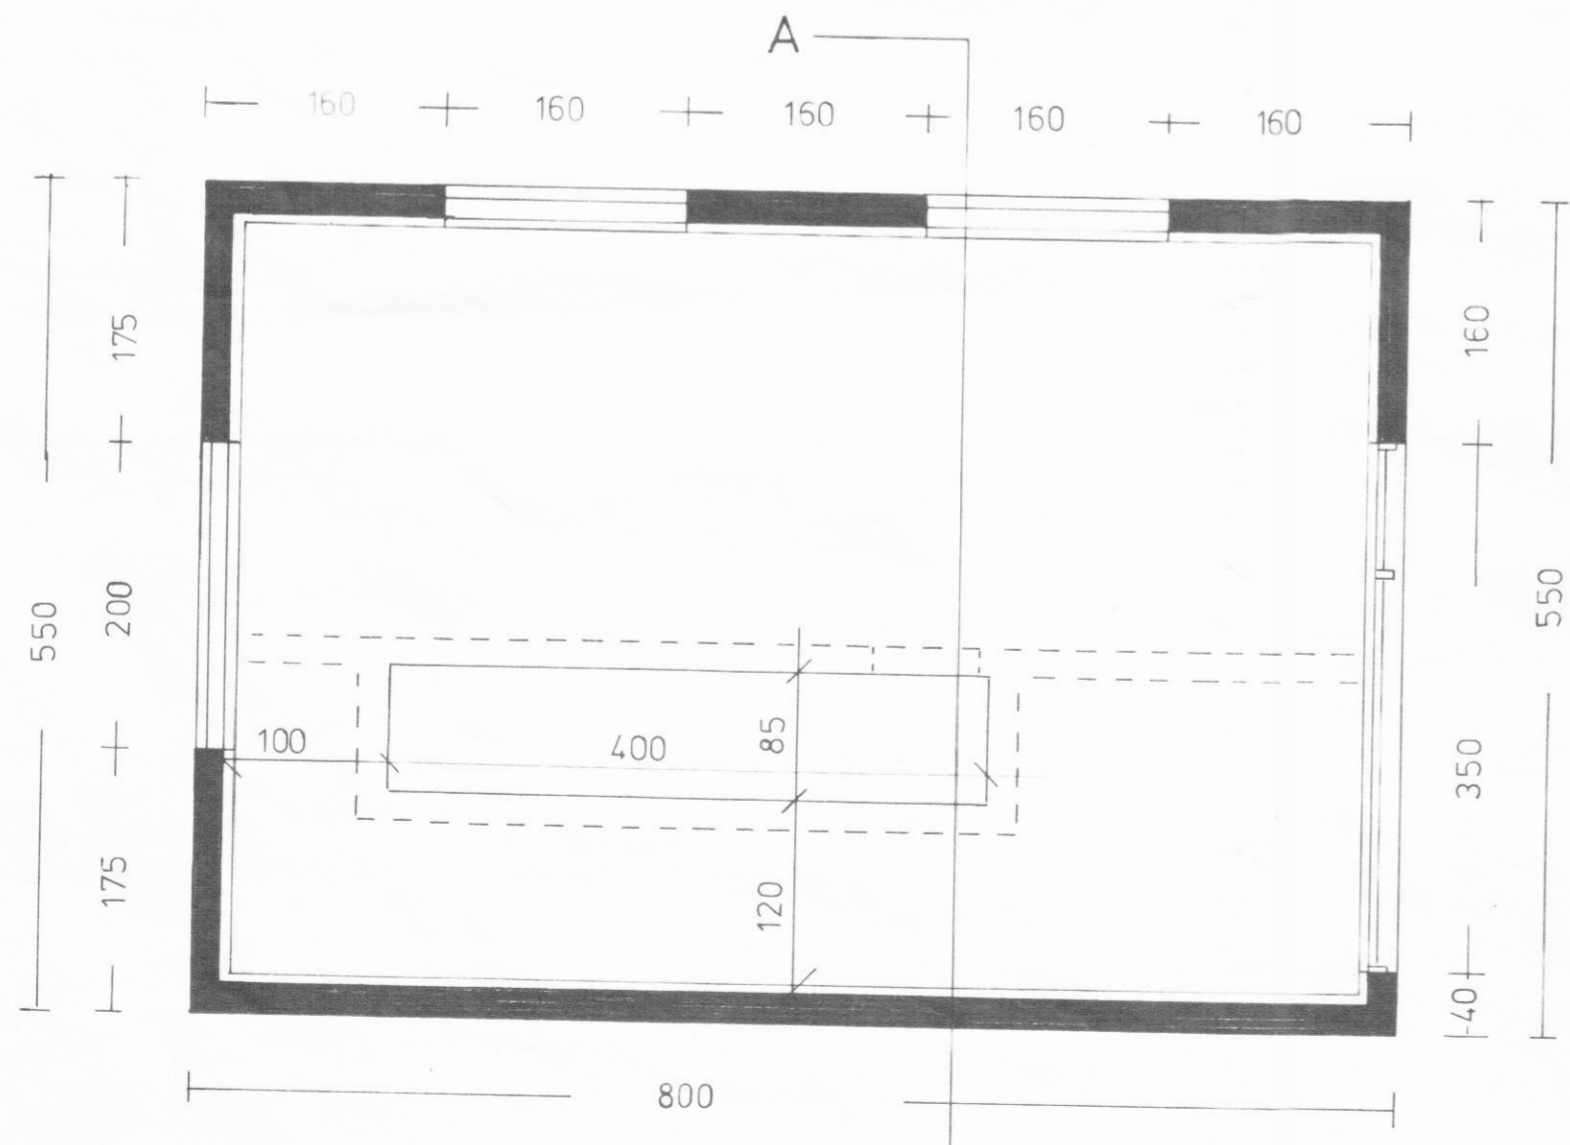

A  
 Grunnmynd

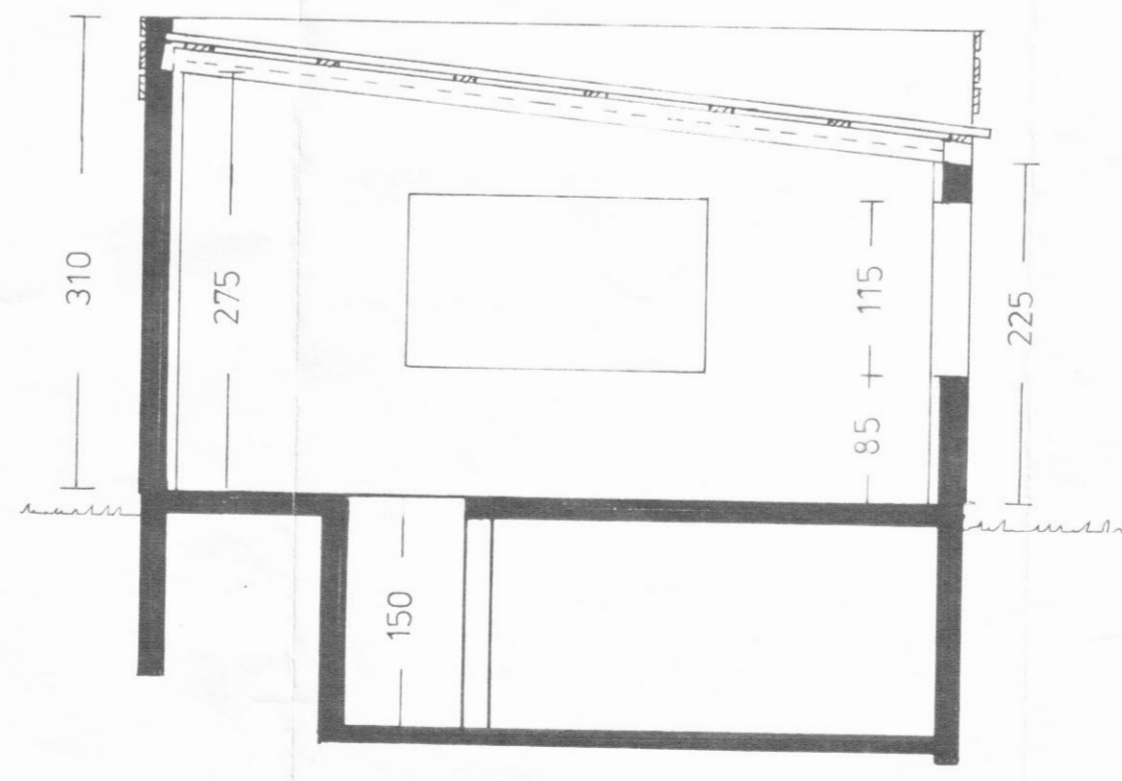

Skurður A-A

Mimisvegur 12 Dalvík	Mkv:
Bifreiðageymsla	1:50, 1:500
Útlit, grunnmynd, skurður og afstöðumynd	Jan. 1977
<i>Óskari Þorláksson</i>	