



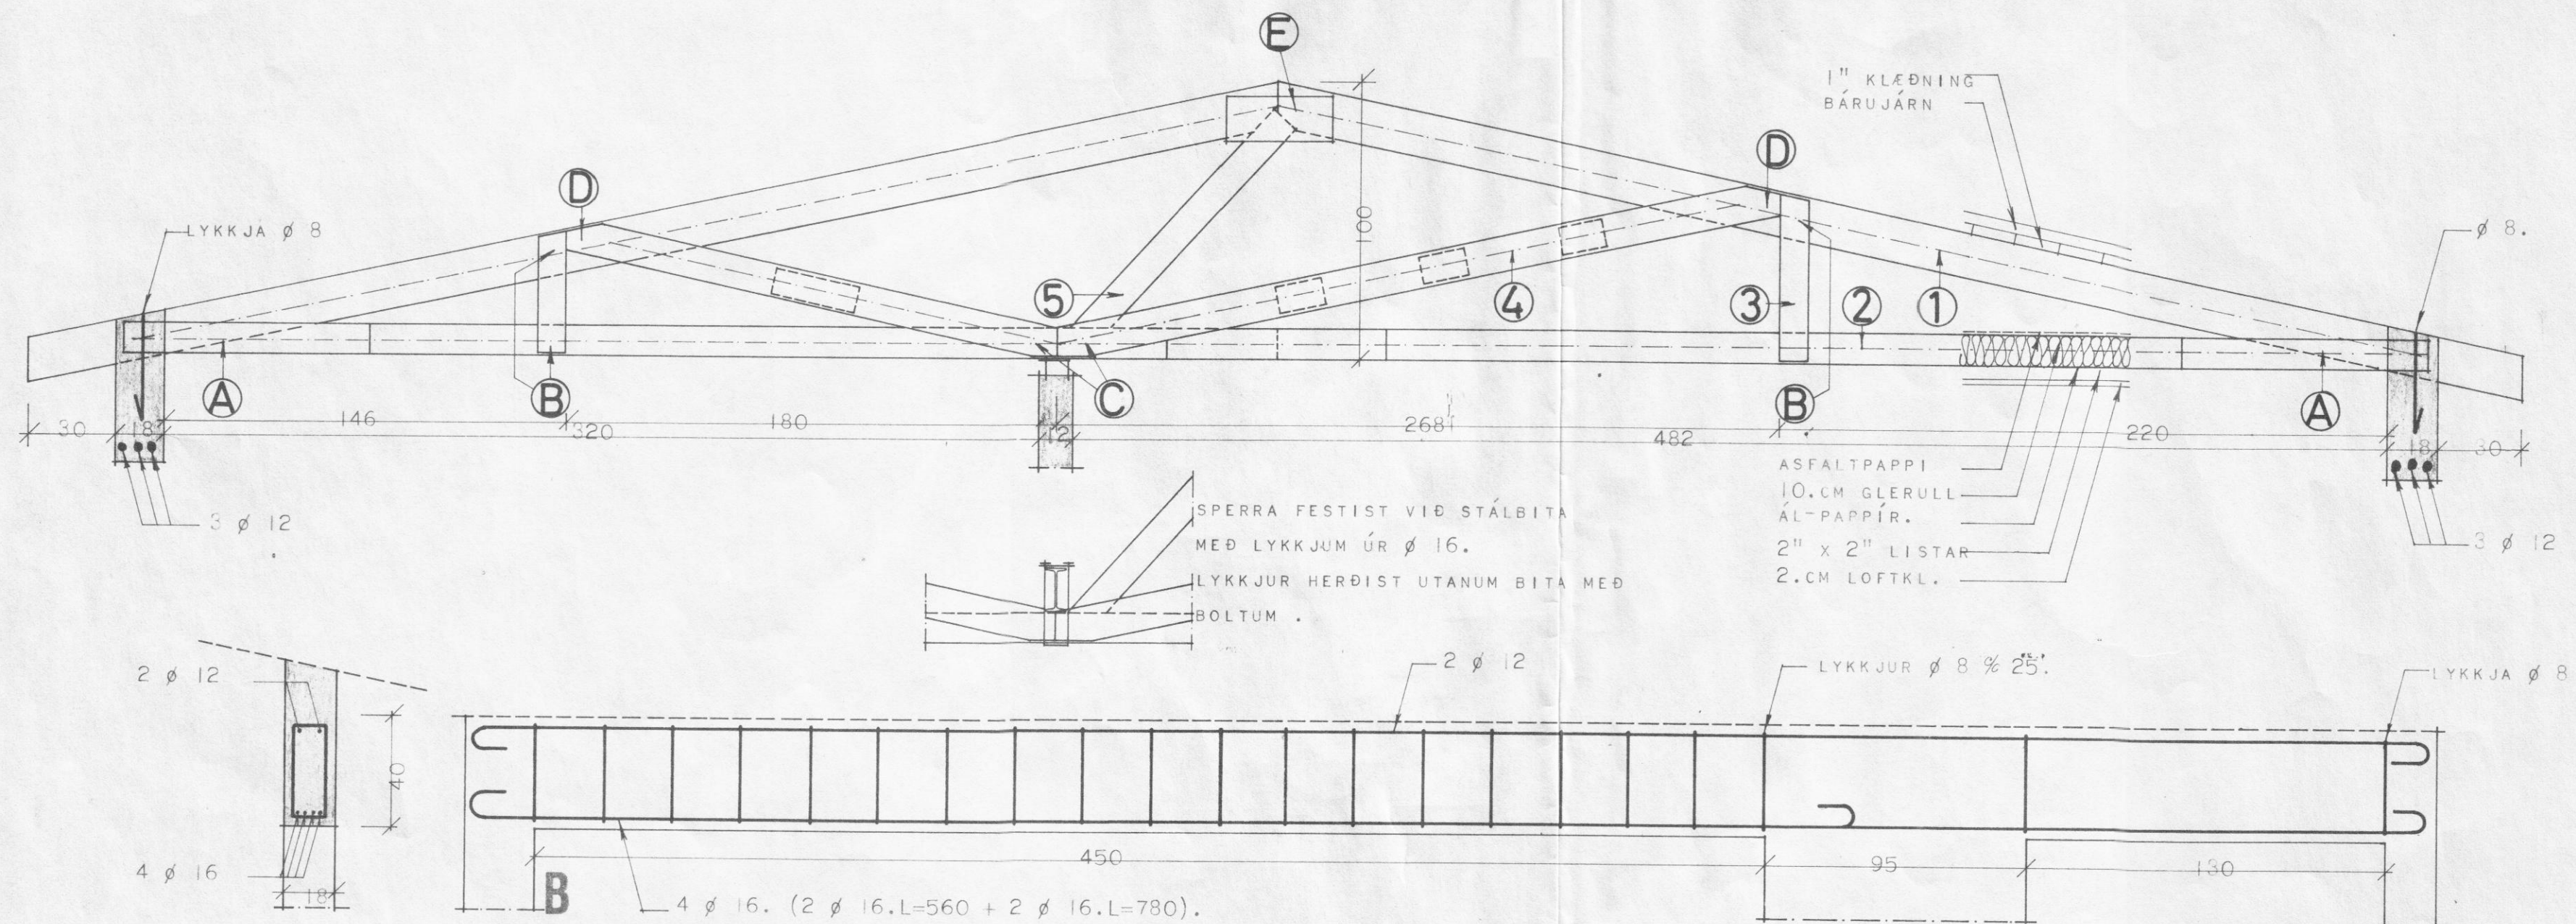

- 1 2" x 5"
- 2 2" x 4"
- 3 2,STK. 1" x 4"
- 4 2,STK LASKAR 5/4" x 5",KLOSSAR Á MI
ÚR 2" x 4",NEGLDIR MEÐ 4,STK 31/80
- 5 2" x 4"
- A 2,STK LASKAR 1" x 4" NEGLIST MEÐ
2 x 6,STK. 31/80.
- B NEGLING 2 x 3,STK 31/80
- C NEGLING 2 x 6,STK 31/80
- D NEGLING 2 x 14,STK 31/80
- E LASKAR 2 STK 1" x 6",L=40
NEGLING 2 x 11,STK 31/80.

S LÓDRÉTT 4 Ø 12.
LYKKJUR Ø 8 % 15
UTANMÁL 10 x 20.CM.

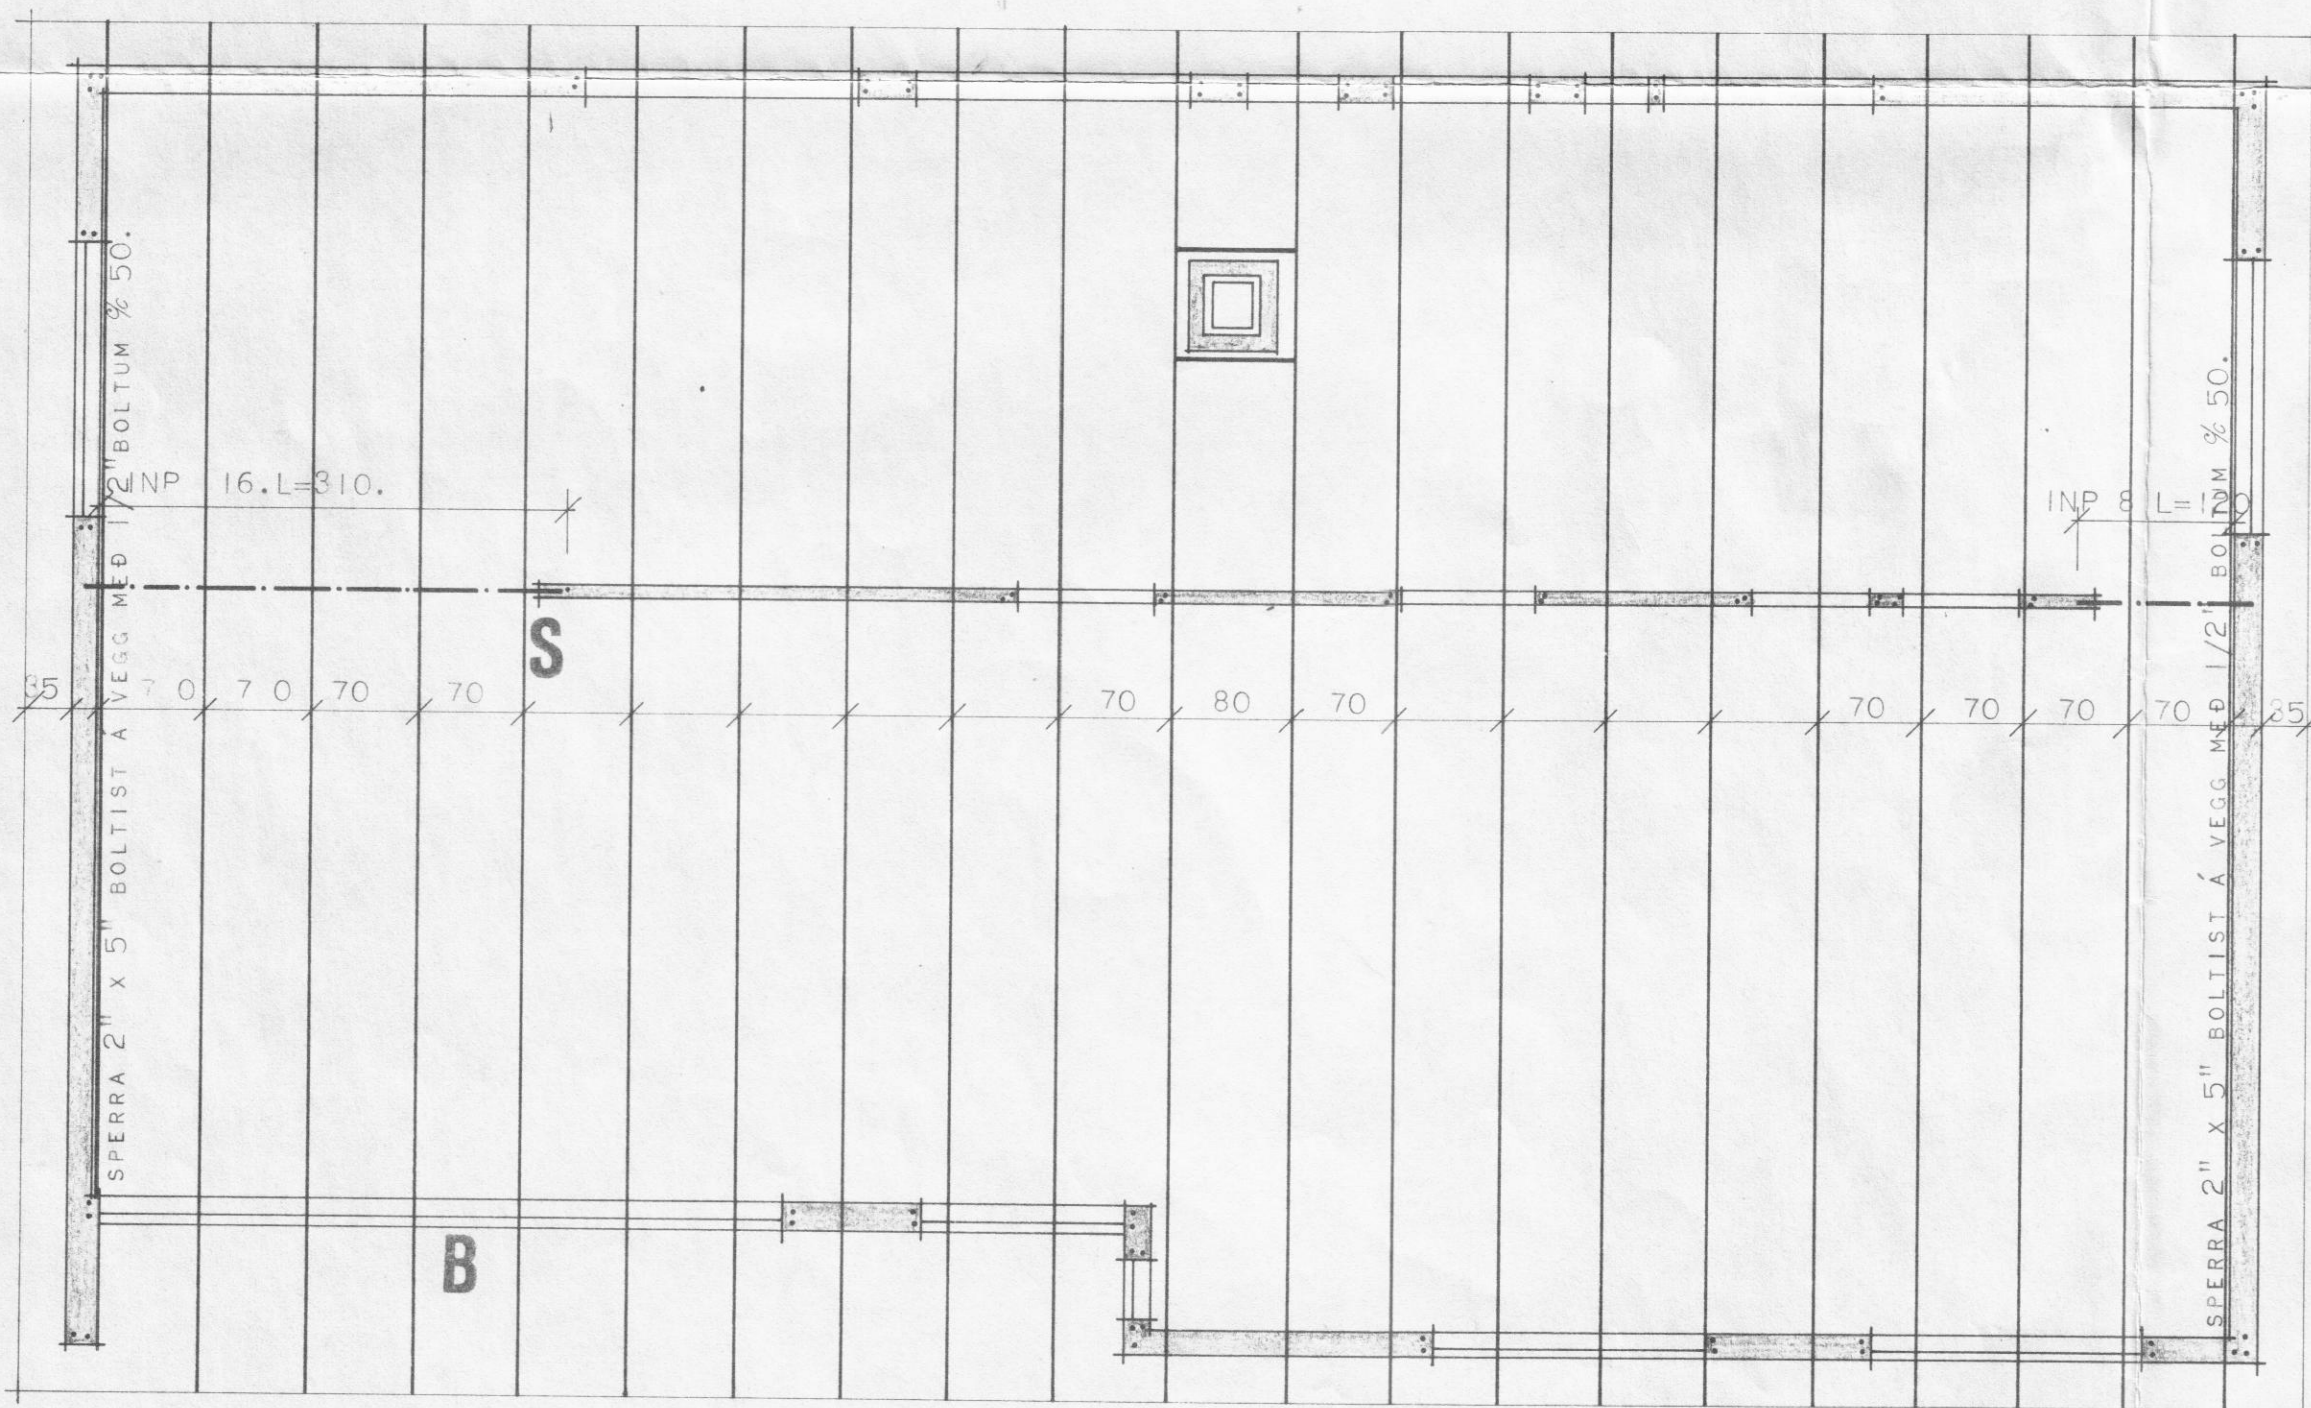

SKÝRINGAR:

SEMNISMAGN Í STEYPU SÉ 250.KG./M². NOTA SKAL LOFTBLENDI OG VIÐRERA STEYFUNA. STIGMÁL STEYPU SÉ 6-6.CM.

JÁRNBENDING:

UPPMED OG UNDIR GLUGGA OG HURÐAOP KOMI 2 Ø 12.EN YFIR OP KOMI 3 Ø 12.NEMA ANNAD SÉ TEKID FRAM.
LÁRÉTT JÁRN NÁI 70.CM ÚT FYRIR OP EÐA SÉU SAMFELLD UM FLEIRI OP OG KRÓKBEGYST Á ENDUM, EN LÓDRÉTT JÁRN
NÁI FRÁ GÓLFPLÖTU OG AÐ PAKSKEGGI.SKORSTEINN EINANGRIST AÐ INNAN MEÐ 7.CM. VIKURPLÖTUM OG BENDIST Í
ÚTBRÚN MEÐ Ø 10 % 20. LÓDRÉTT OG LÁRÉTT MEÐ LYKKJUM Ø 10 % 20.
BERA SKAL BLÝMENJU Á STÁLBITA OG Á ENDA HANS SKAL SJÓÐA LYKKJUR ÚR Ø 16. ER GANGI 50.CM NIÐUR Í STEYPU
BERA SKAL FÚAVARNAREFNI Á ALLA SPERRUENDA SVO OG ÞÆR SPERRUR ER LIGGJA AÐ STEYPU. FÚAVARNAREFNIÐ SKAL
BERA Á ÞURRAN VIÐINN TVISVAR SINNUM OG LÁTIÐ ÞORNA MILLI YFIRFERÐA.
SPERRUEFNI SÉ BEINT,HÚSPURRT OG LAUST VIÐ STÓRA KVISTI OG SPRUNGUR. EKKI MÁ SAGA EÐA BORA Í SPERRUR
T.D. FYRIR RAFLÖGN EÐA SKERÐA SPERRU Á NOKKURN HÁTT. HINSVEGAR MÁ SKERÐA LISTANN SEM NEGLDUR ER
NEDANÁ SPERRU.

GRUNNMYND MÆLIKVARÐI 1:50

HÚSNÆÐISMÁLASTOFNUN RÍKISINS	
JÁRNBENT STEYPA OG ÞAKVIÐIR:	SÉRTEIKNING VERK NR 1021 MKV. 1:50, 1:2 DES 1968.

Sigurður P. Kristjánsson