


SNEIÐING B - B

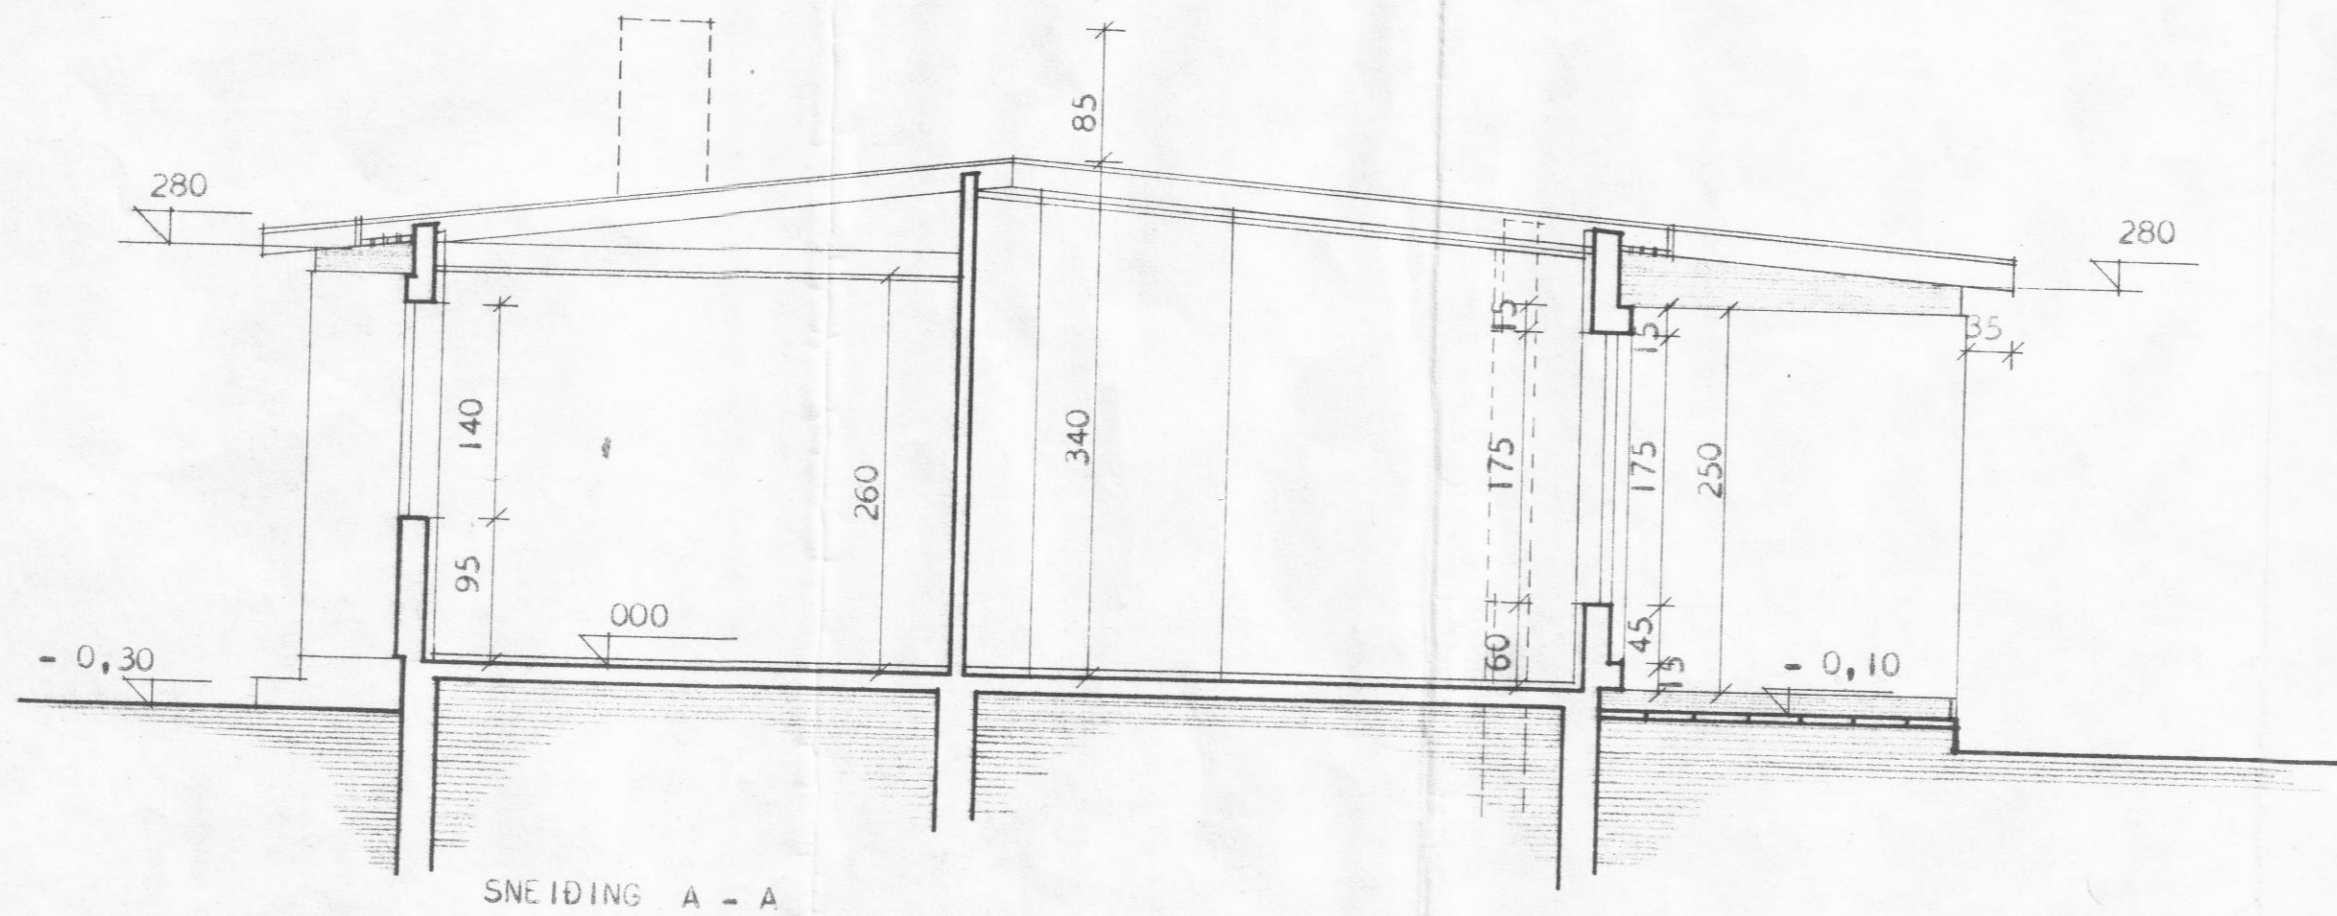

SNEIÐING A - A

HÚSNÆÐISMÁLASTOFNUN RÍKISINS	
SNEIÐINGAR	EINBYLISHÚS
MÁL 1:50	VERK NR. <b>81</b>
	BLAÐ NR. 3
	JAN. 1966

*Halvarður Þorsteinsson*