

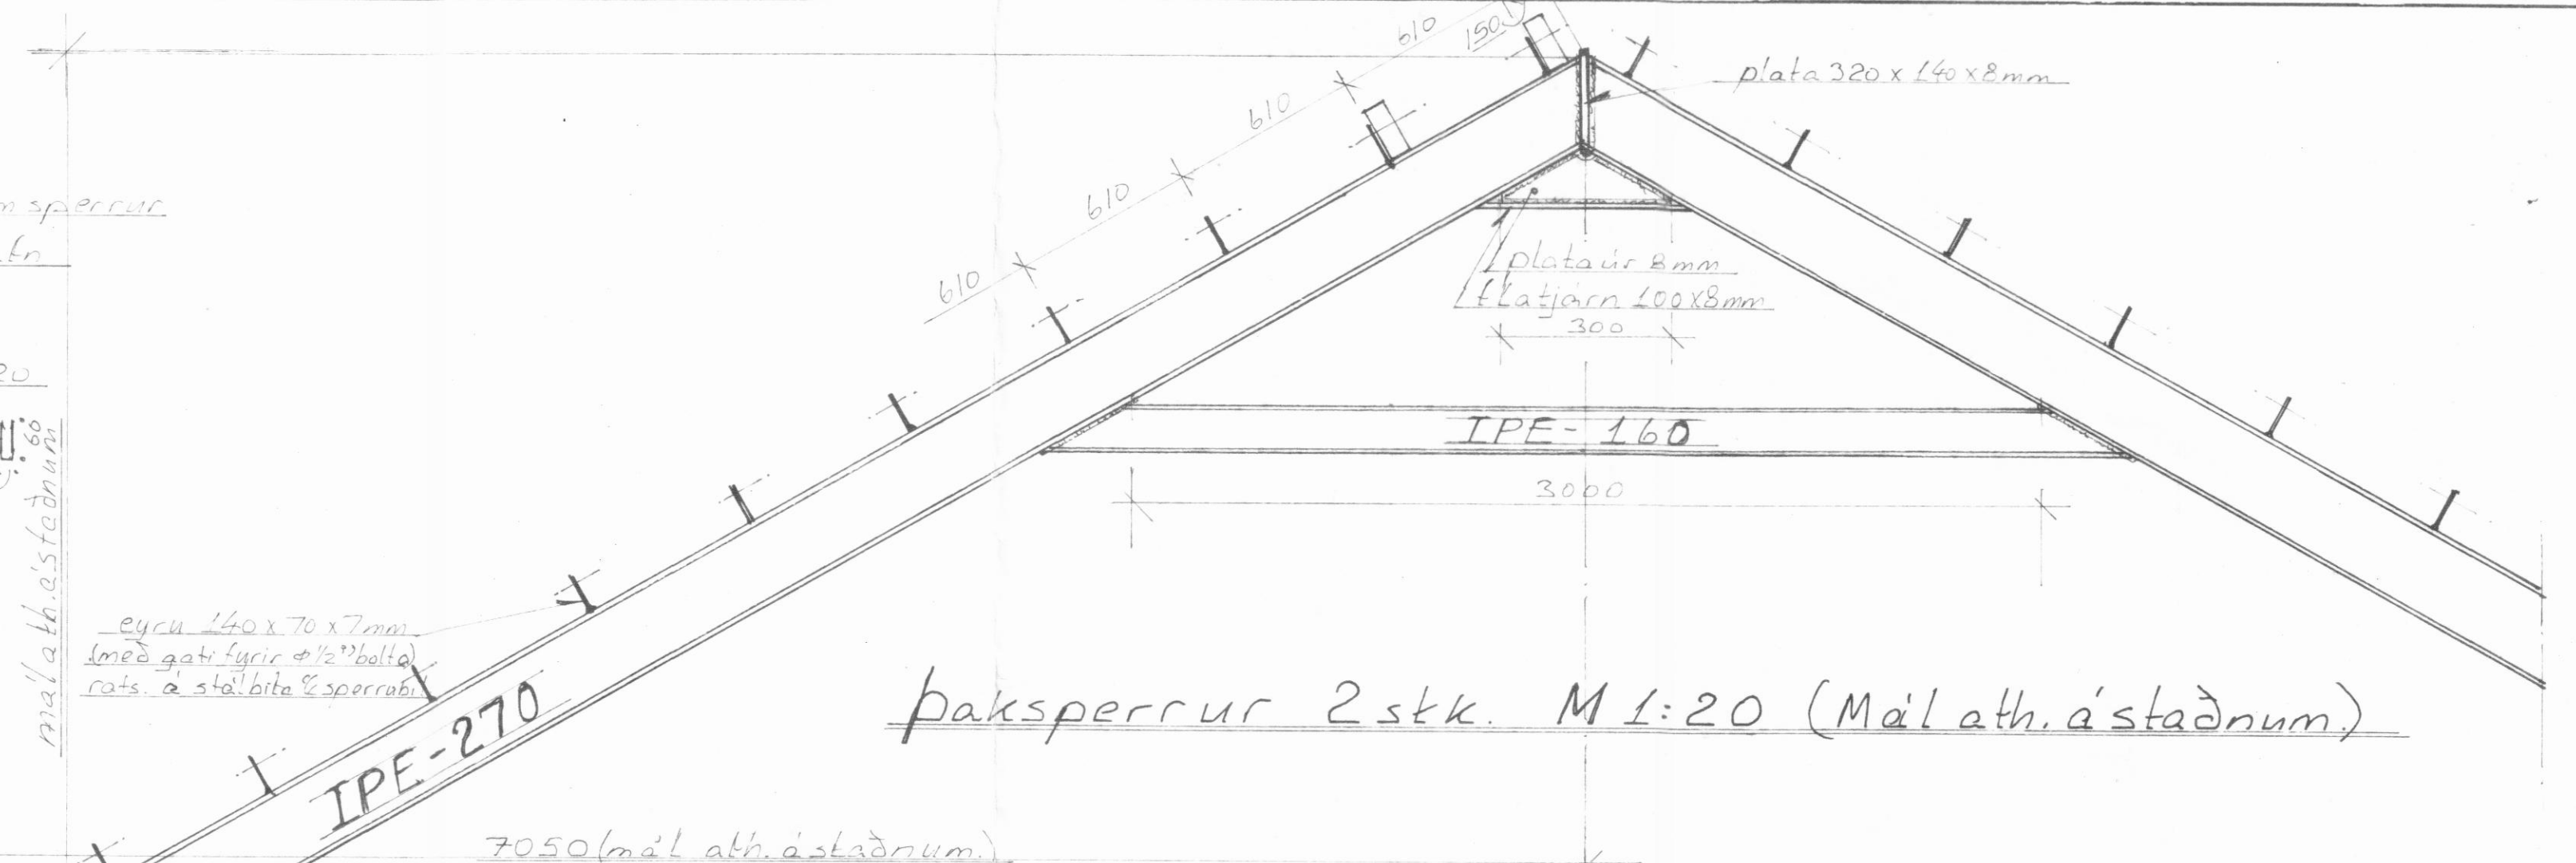



Biti B-1; Snið G-G; M 1:10

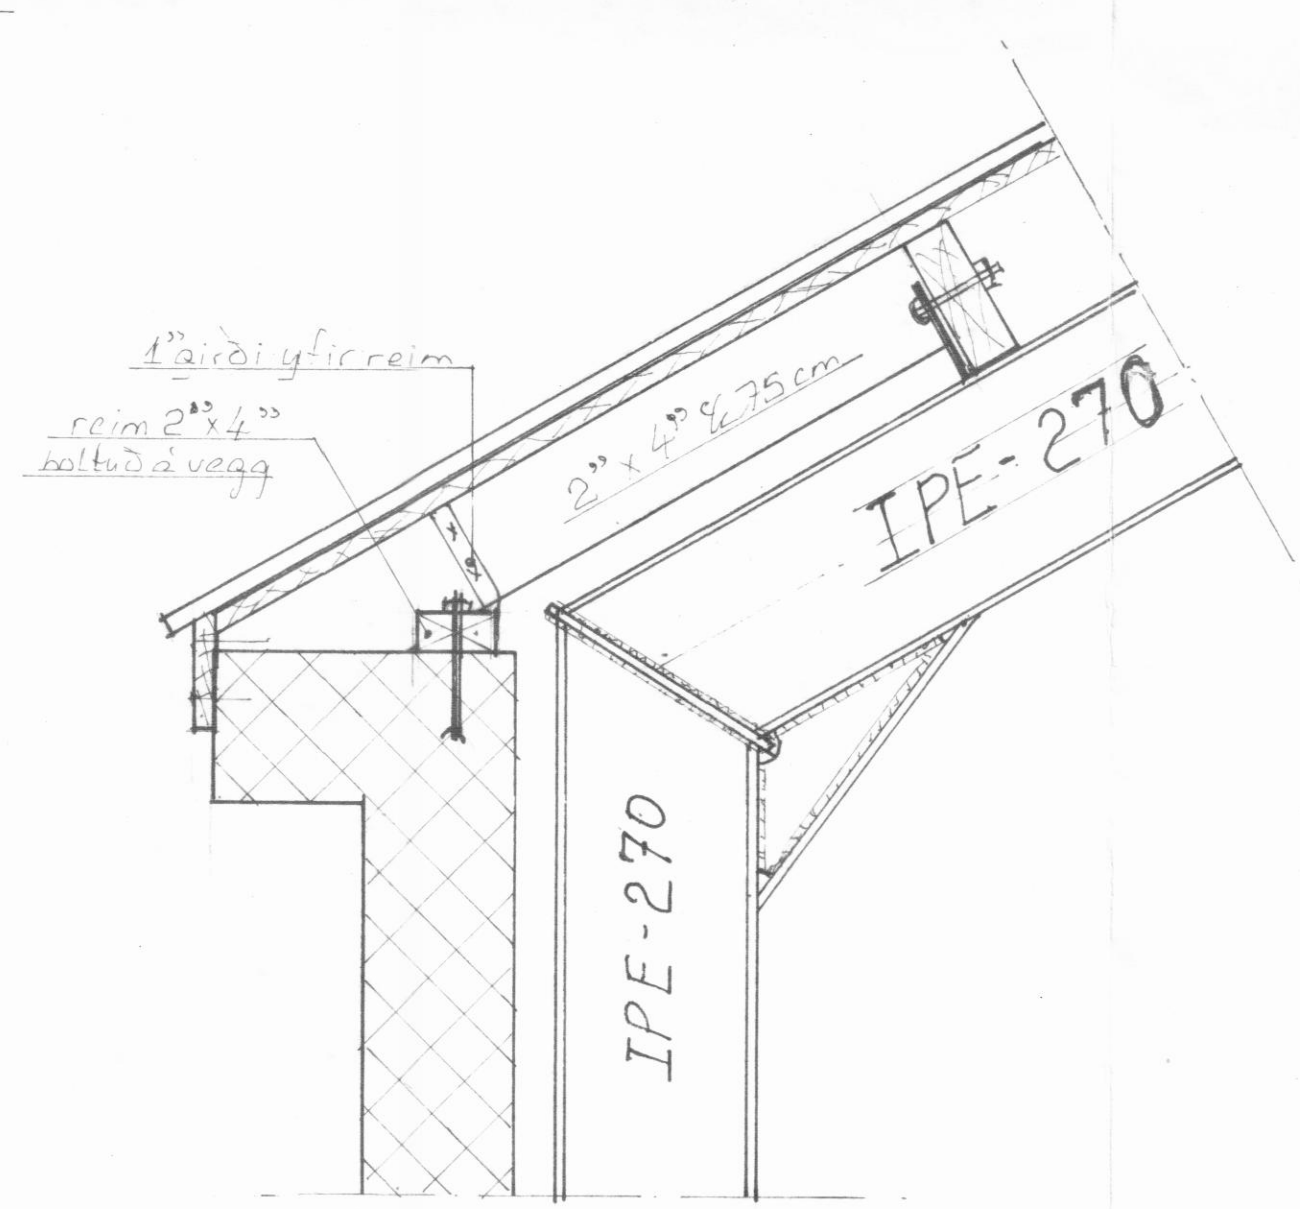

Þaksperrur 2 stk. M 1:20 (Mál ath. á staðnum.)

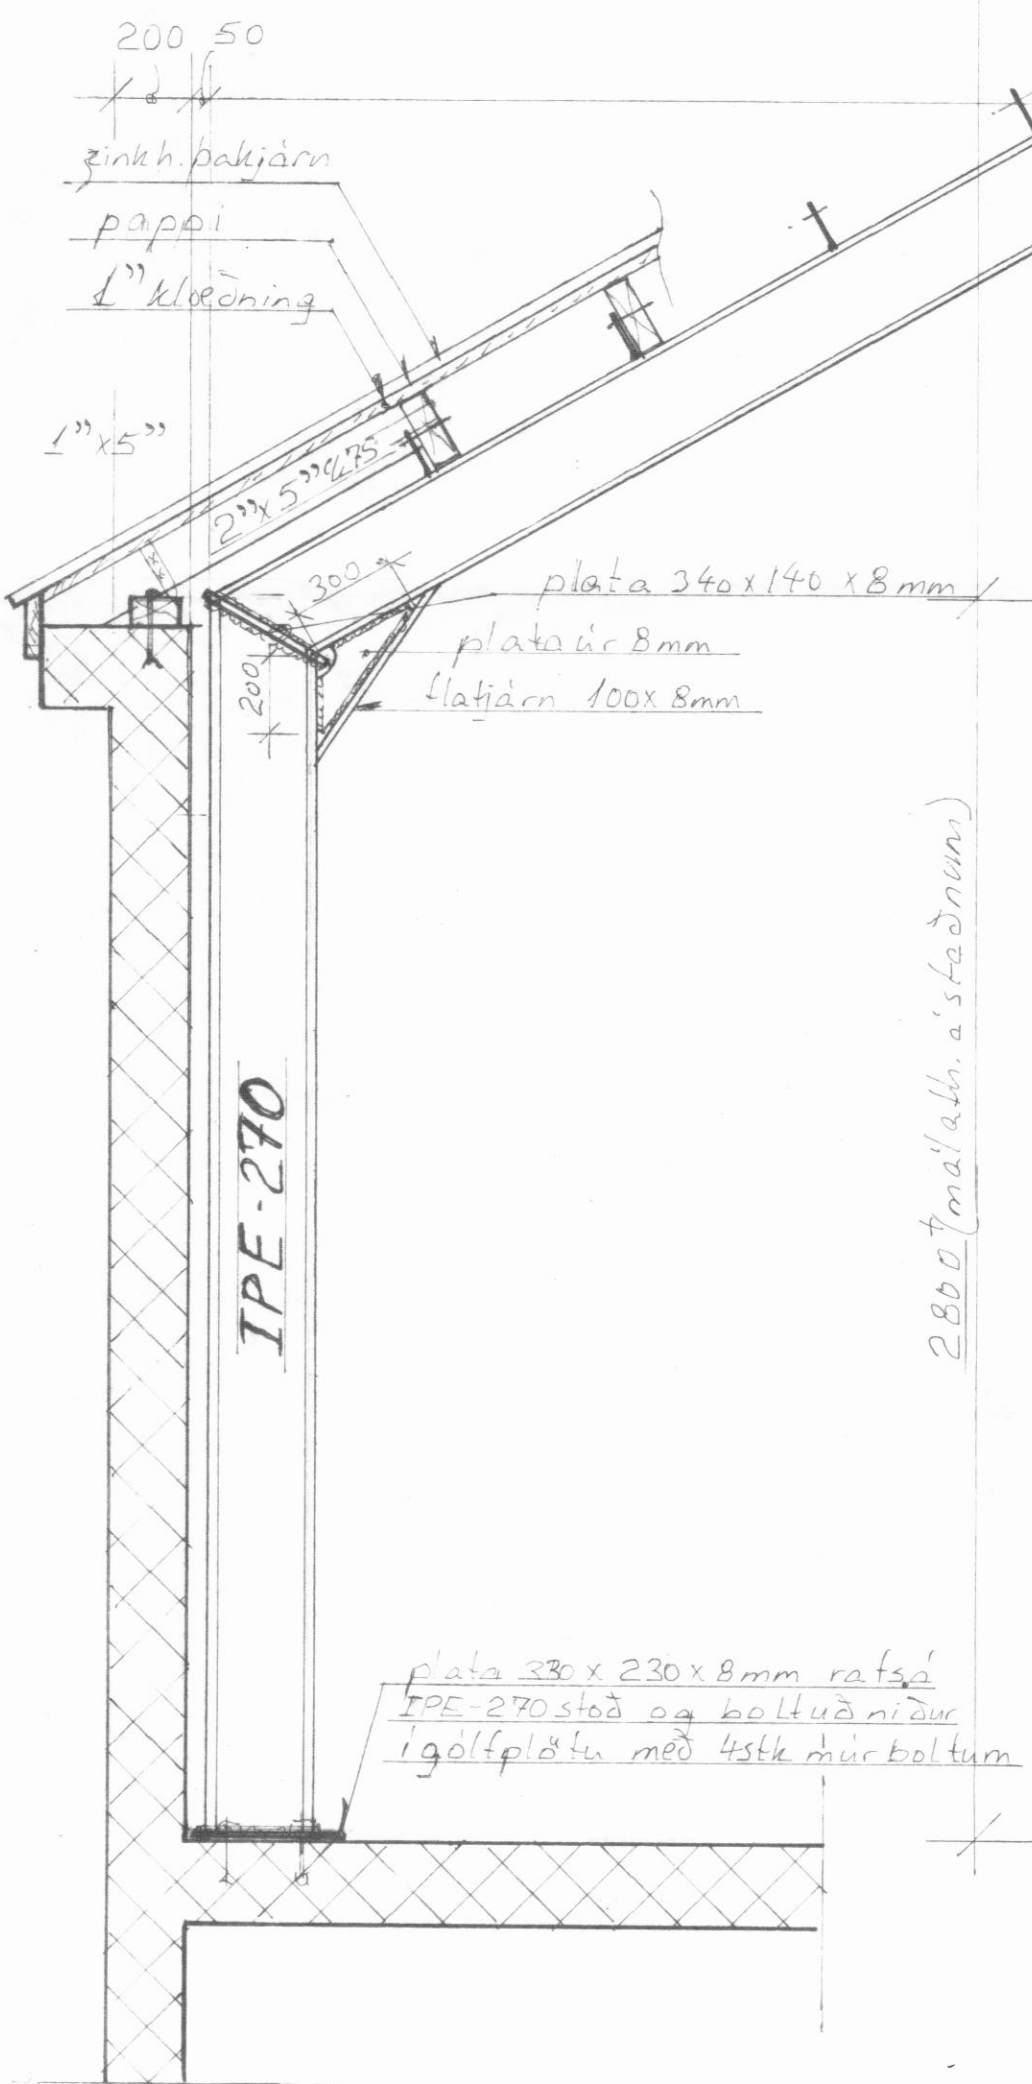

Þakbrúnað austan; Snið E-E; M 1:10

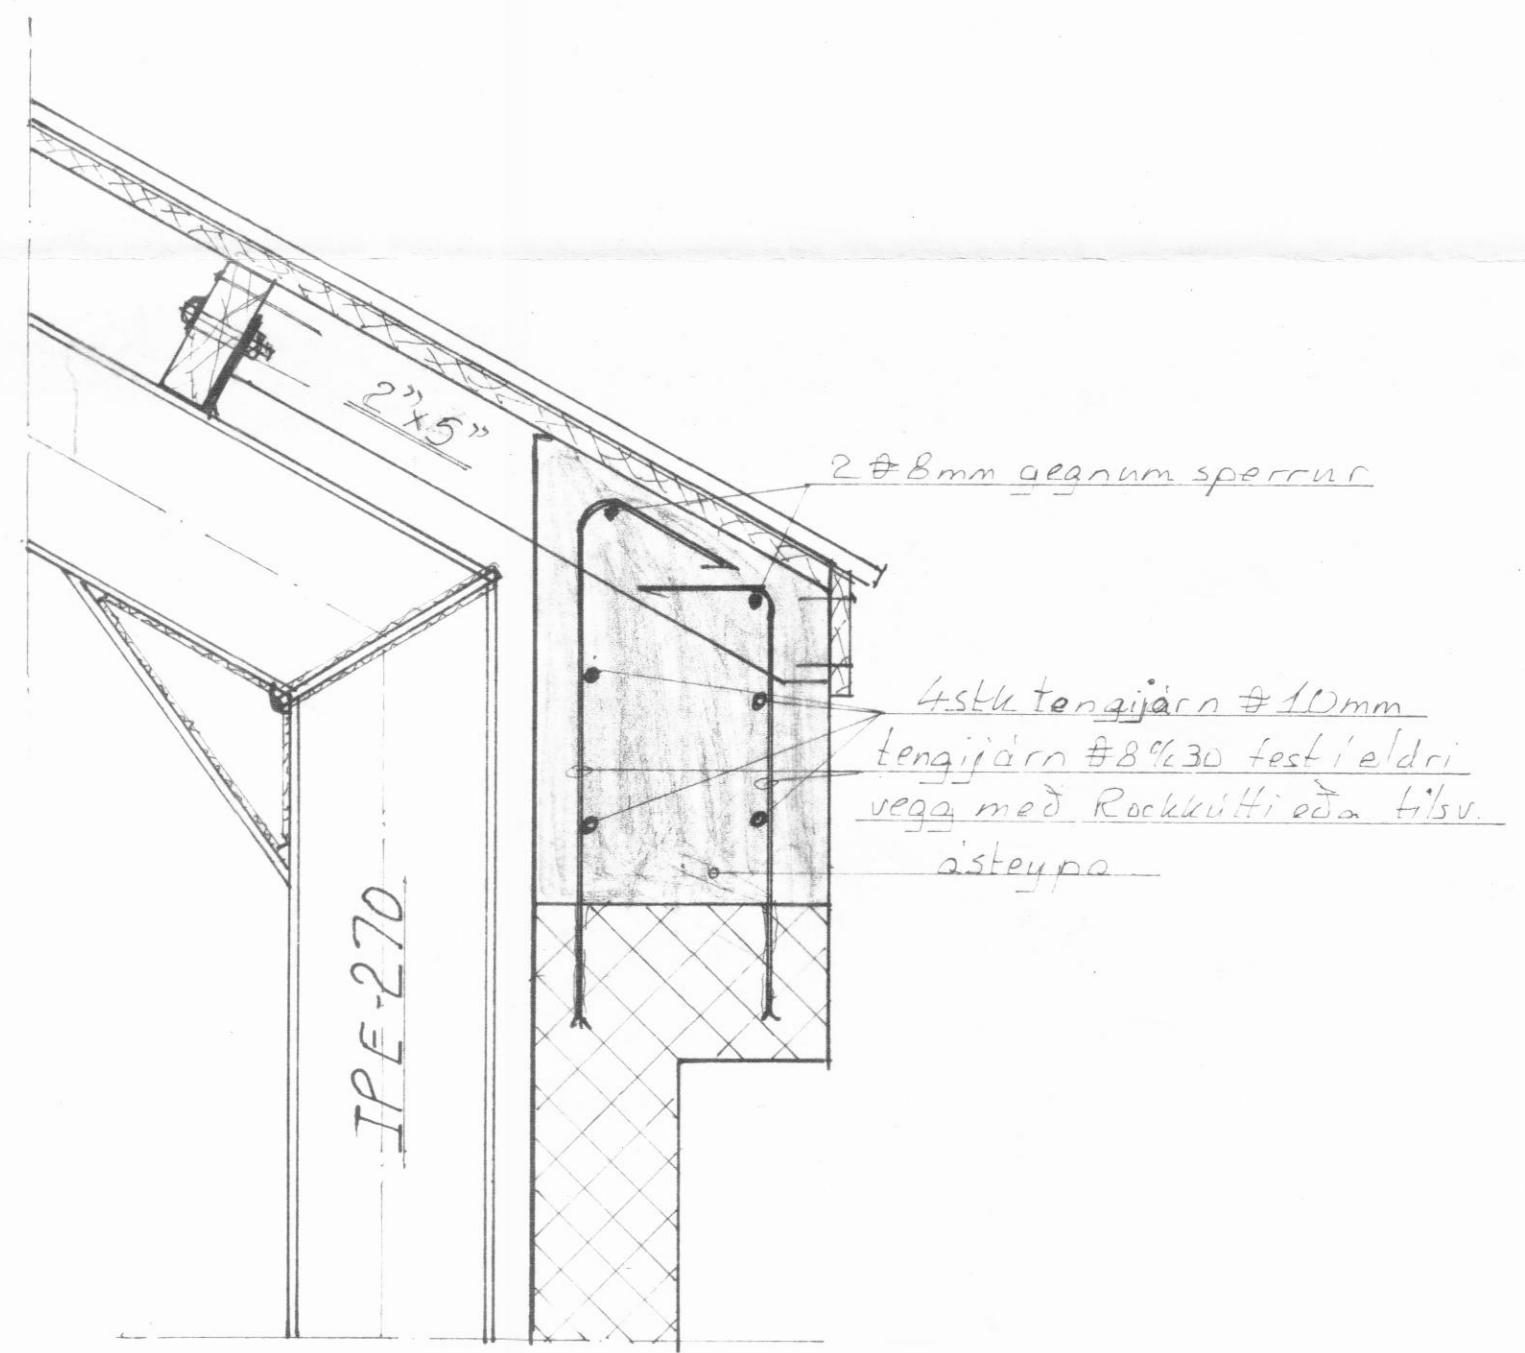

Þakbrúnað vestan; Snið F-F; M 1:10

Frystihús KEA Dalvík (Allahús)  
 Þakbitar og sperrur á norðurhl. sneiðingur ofl. *Sigrún Guðrún MVEF*  
 Blaðnr 7-8601 M 1:10 1:20 *Áki Júní 1986*