

Fiskverkunarahús

A



3250

A


Grunnmynd

+70+
+260+
+140+
+260+
+70+

800

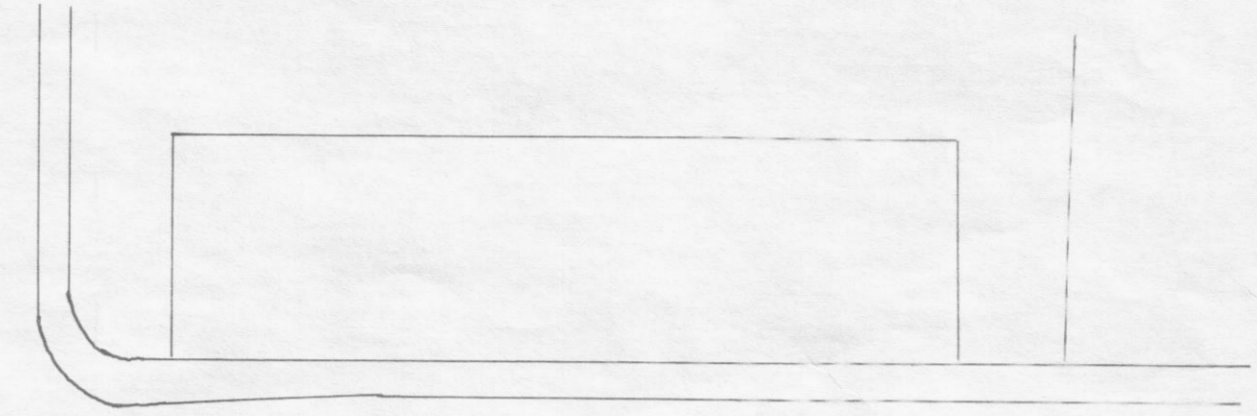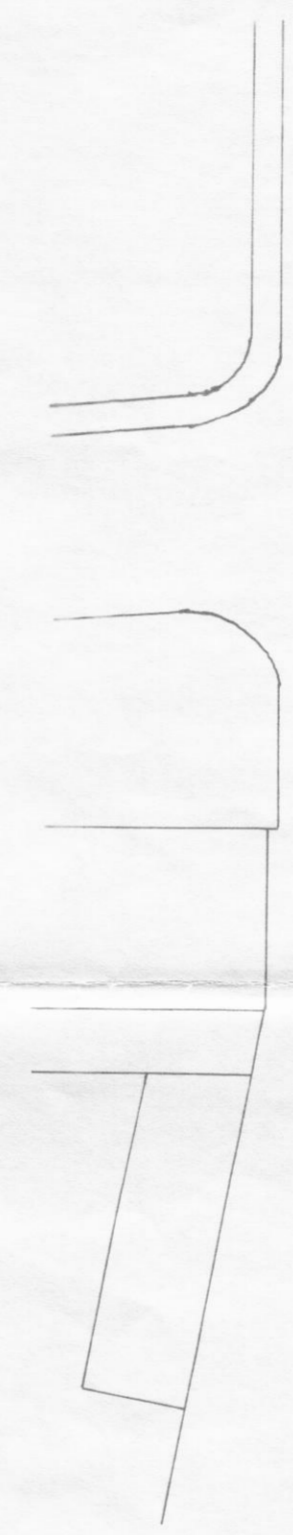

Ránarbraut

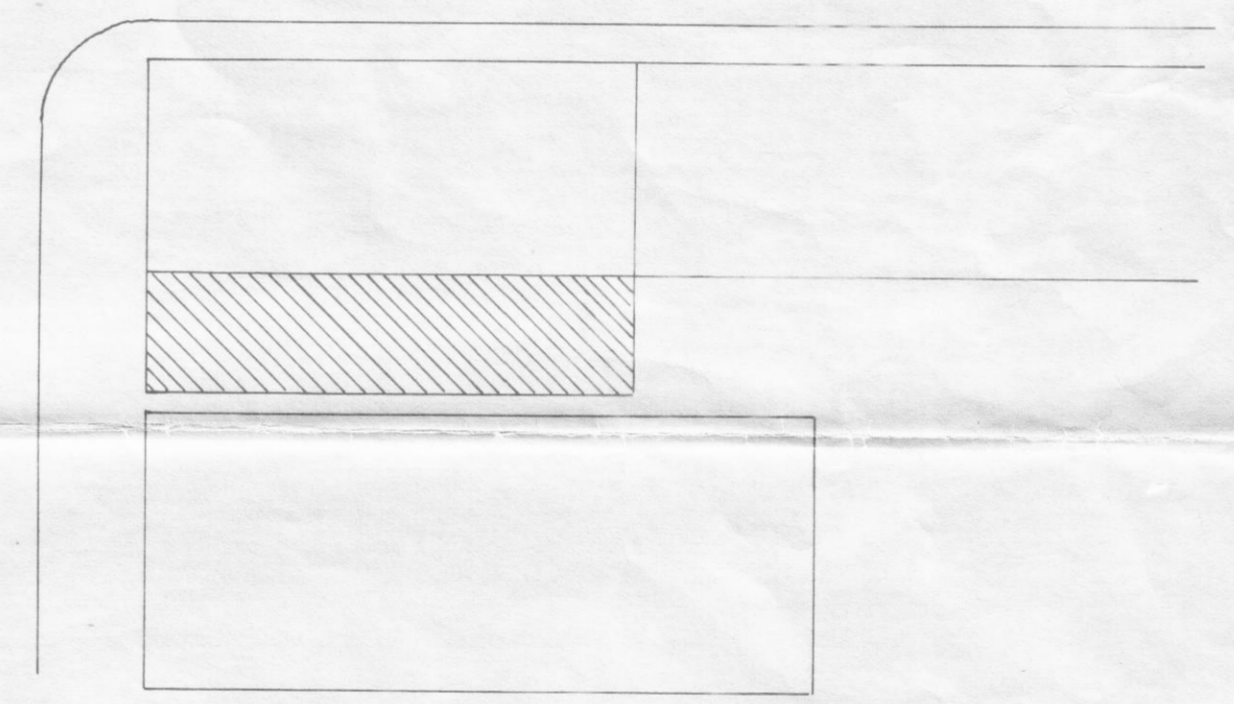

Afstöðmynd

Mkv. 1:500

Vidbygging við fiskhús
 Ú.K.E. Dalvík.
 Grunnmynd og afstöðmynd.
 Mælikvarði 1:100 og 1:500
 Dalvík 1.nóv. 1978

Oskar Pálmarsson