


SNÍÐ A-A

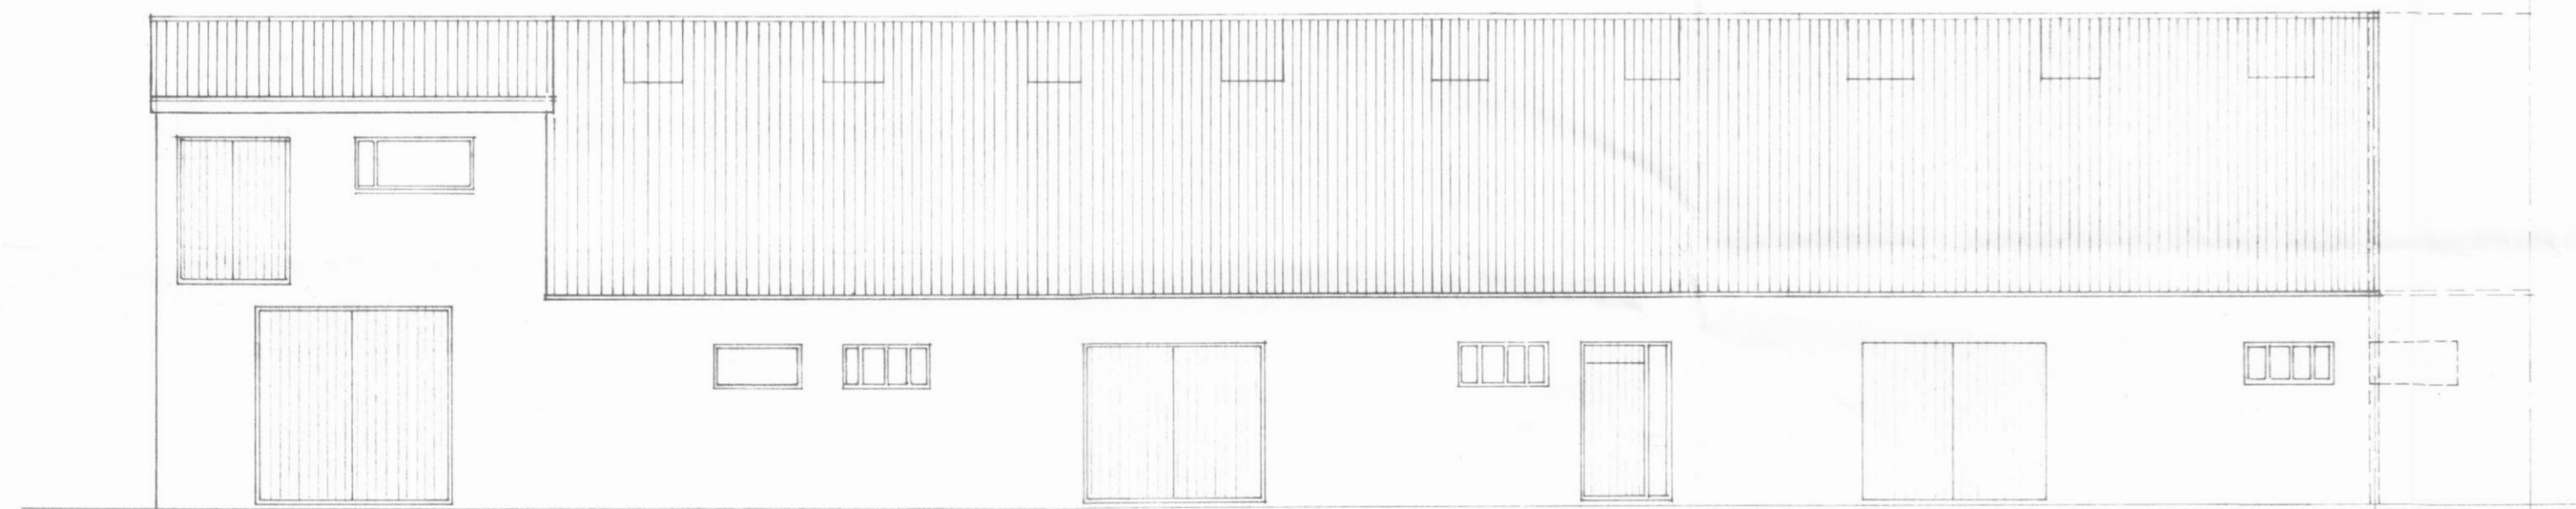

FISKVERKUN JÓHANNESAR OG HELGA

VESTURHLÍÐ

Brunamálastofnun ríkisins
SAMÞYKKT

26 OCT 1992

Sbr. bréf
Guðmundur Gunnarsson

FISKVERKUN JÓHANNESAR OG HELGA.

ÚTLITSMYND: VESTURHLÍÐ OG
SNÍÐ A-A



Verkfæðistofa
Norðurlands hf
Akureyri Sími 196124031

M	Hannað	Teiknað	Samb.	Dags	Nr.
1:100	SH.	SP		SEPT. '92	340. 3. 03.