


SNID C-C HÚS NR.7 MKV.1:100

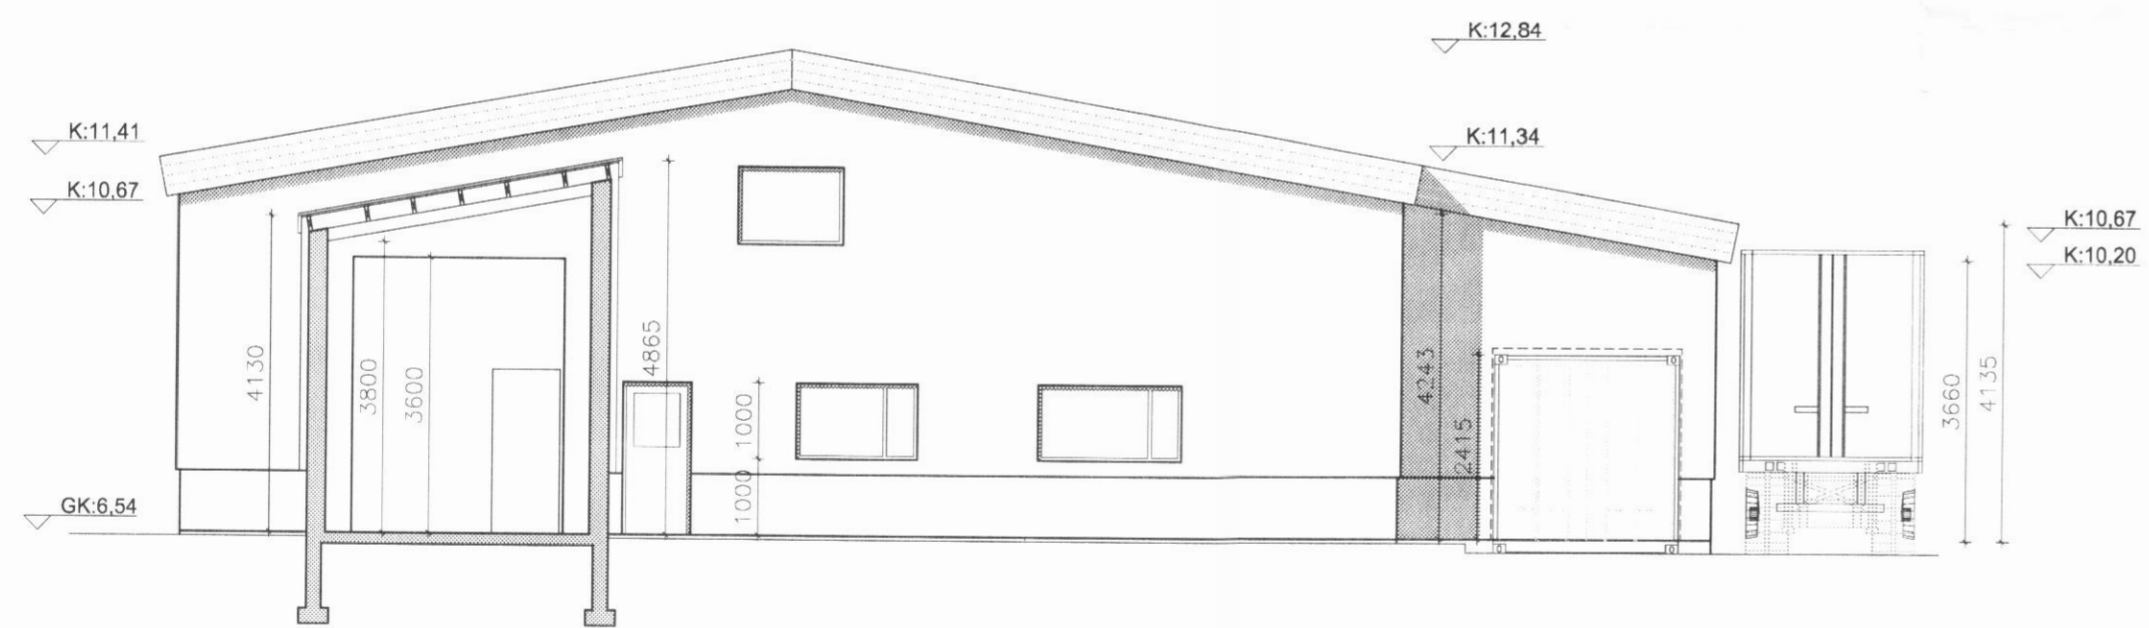

SNID D-D, ÚTLIT SUÐUR HÚS NR.7 MKV.1:100

**BREYTINGAR:**

A: 20.11.2009 Hleðsluanddyri færðist til suðurs, veggir hækkuðu, hurð að austan hækkaði og þakformið breyttist.

**RÁNARBRAUT 7 - DALVÍK**

Anna Margrét Hauksdóttir arkitekt · kt. 120665 - 3169  
 Anton Örn Brynjarsson verkfræðingur · kt. 270559 - 7199  
 Fanney Hauksdóttir arkitekt · kt. 170561 - 7249  
 Haukur Haraldsson tæknifræðingur · kt. 260938 - 2079

*Signature*

**AVH**  
 ARKITEKTÚR · VERKFRÆÐI · HÖNNUN

Snið

Dagsetning: 03.09.2009  
 Mælikvarði: 1:100  
 Teiknað: HH/GMJ  
 Yfirfarið: HH  
 Breyting: 4

**A-105**