




GRUNNMYND TENGIGANGUR MKV. 1:50:  
UNDIRSTÖÐUR

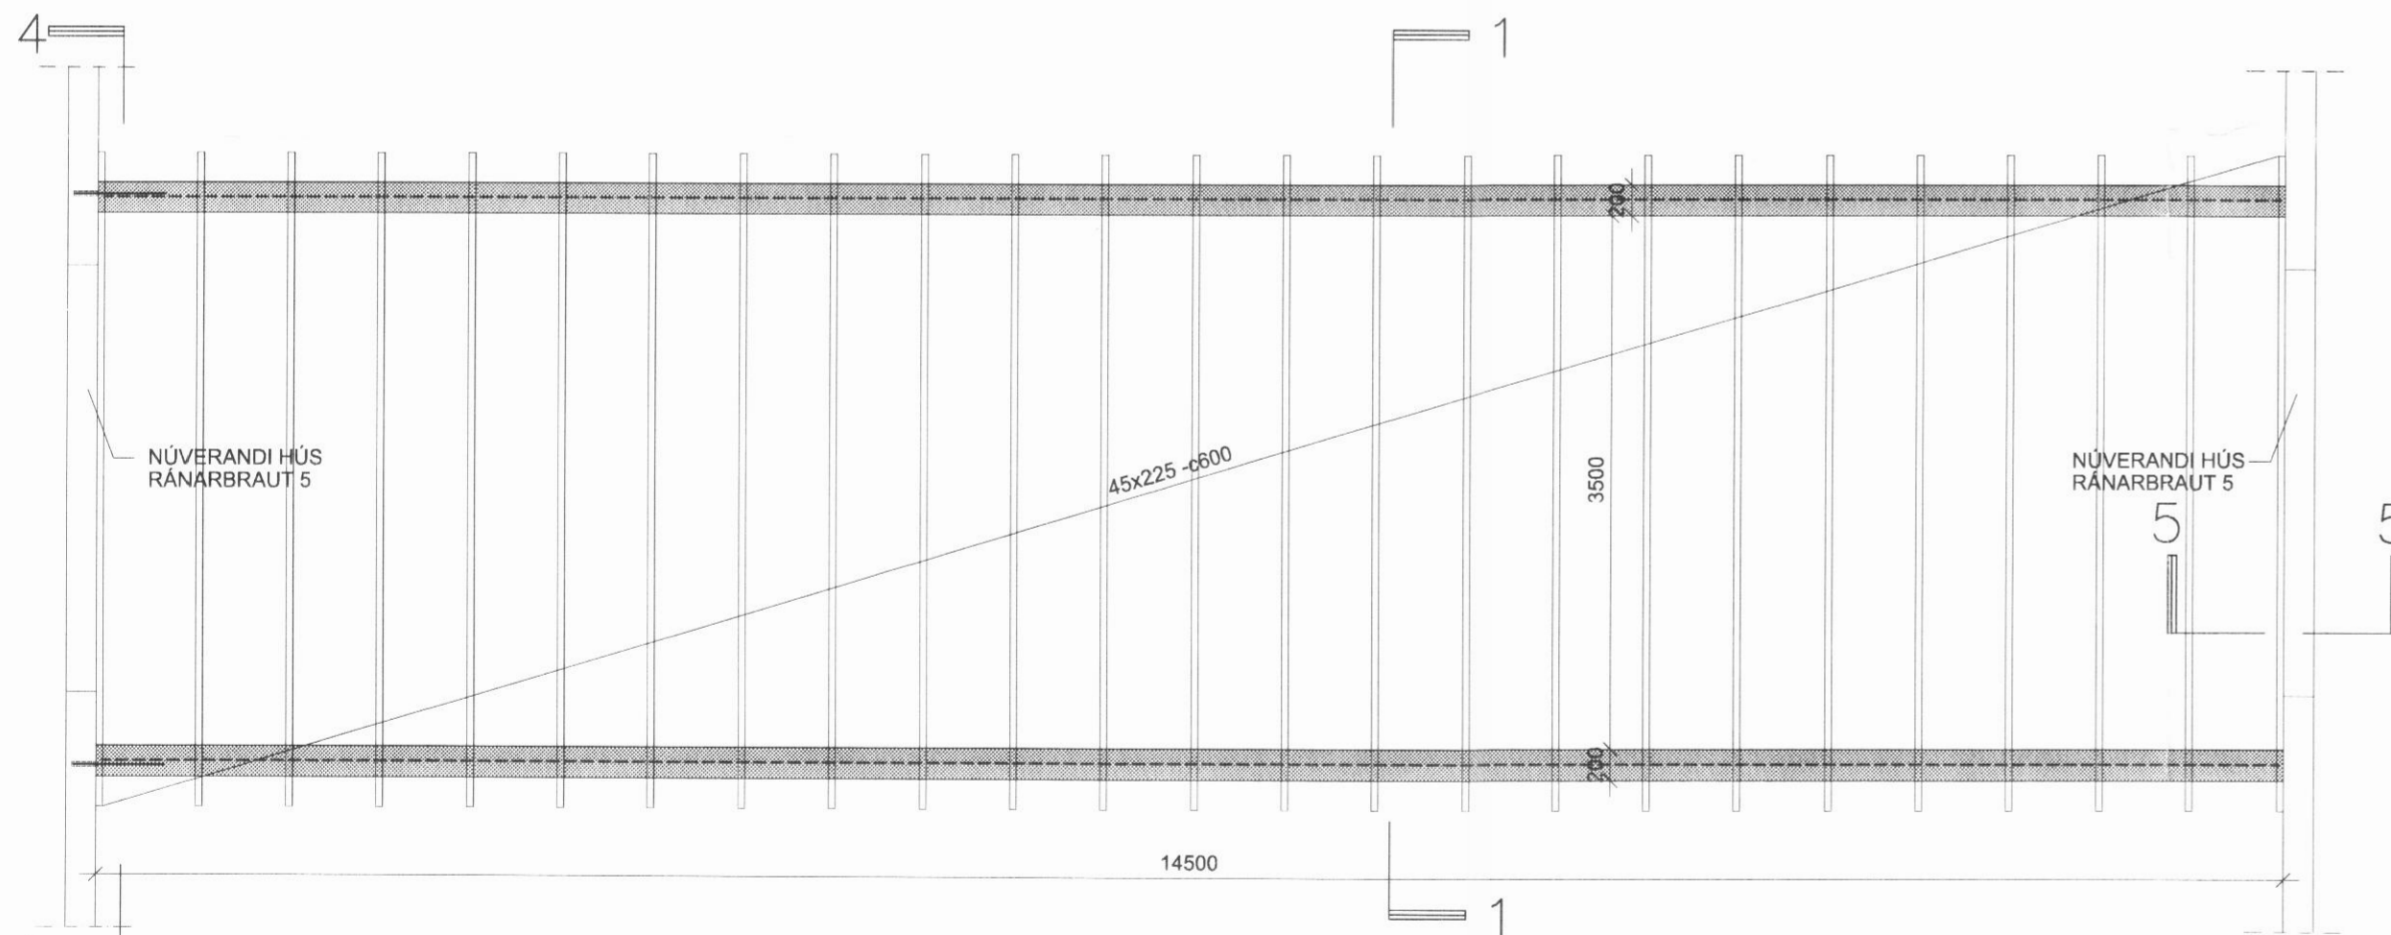

GRUNNMYND TENGIGANGUR MKV. 1:50:  
VEGGIR OG ÞAK

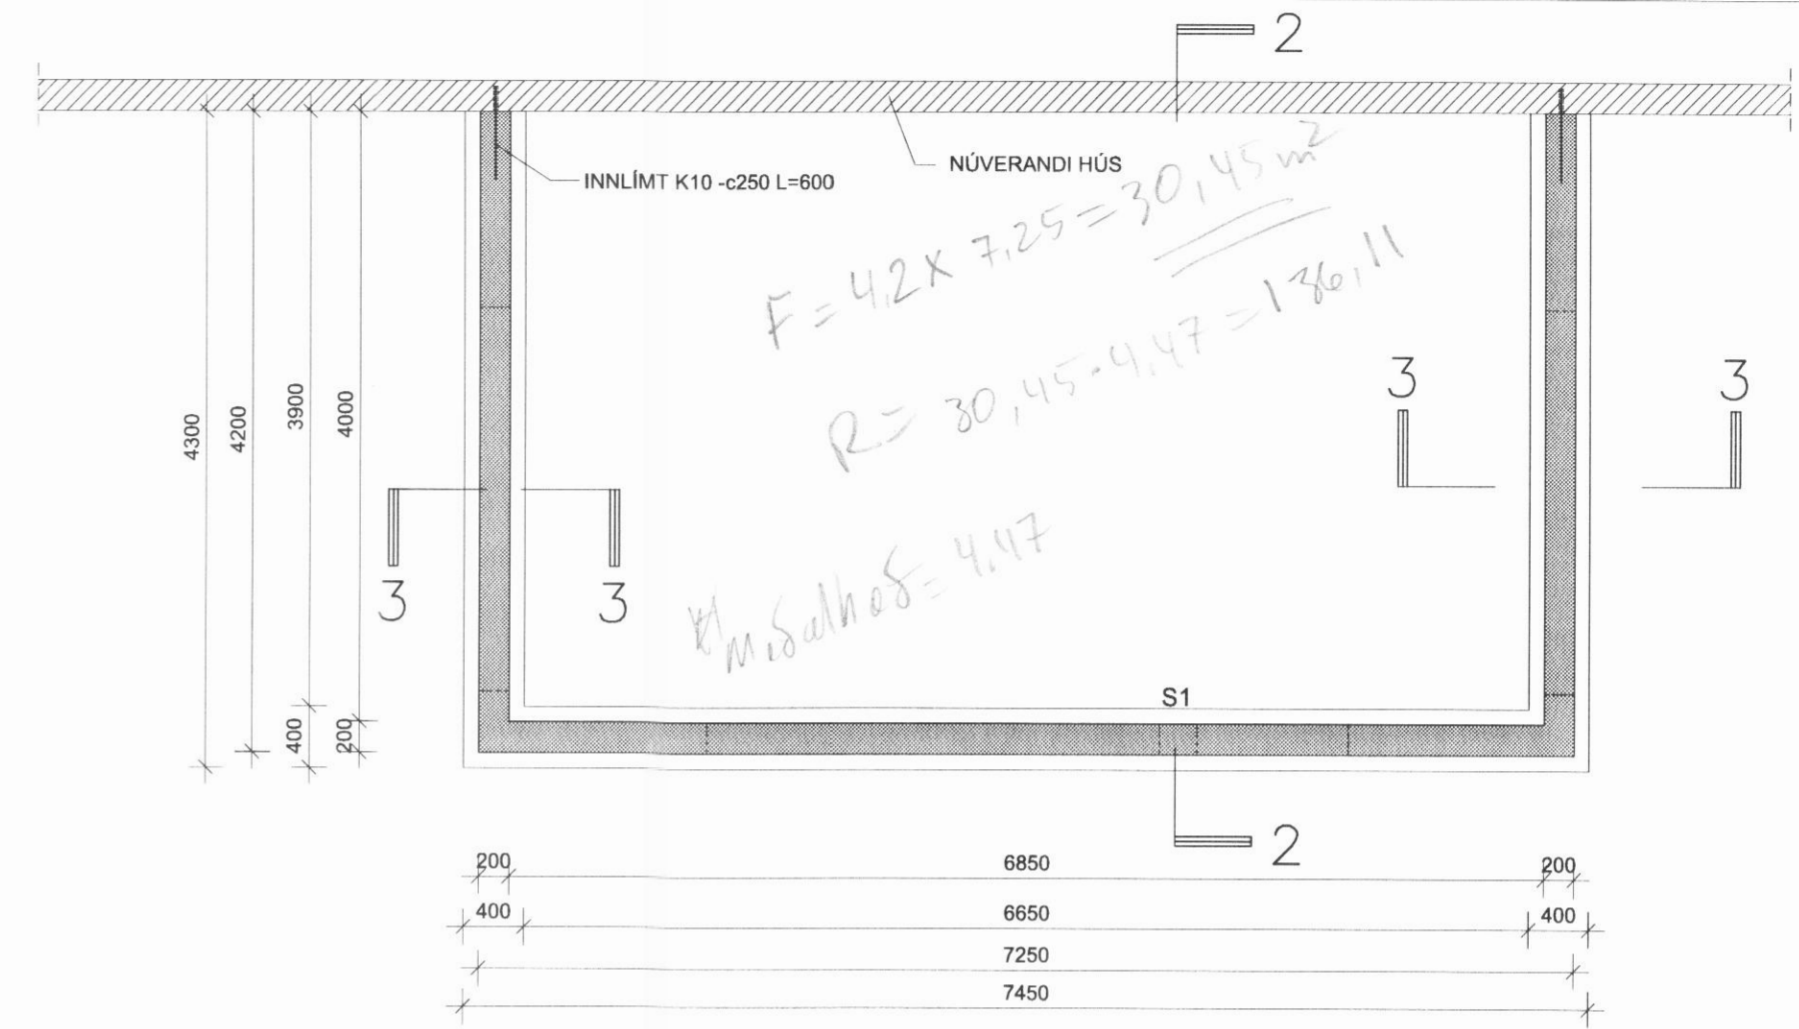

GRUNNMYND HLEÐSLUANDDYRI MKV. 1:50:  
UNDIRSTÖÐUR

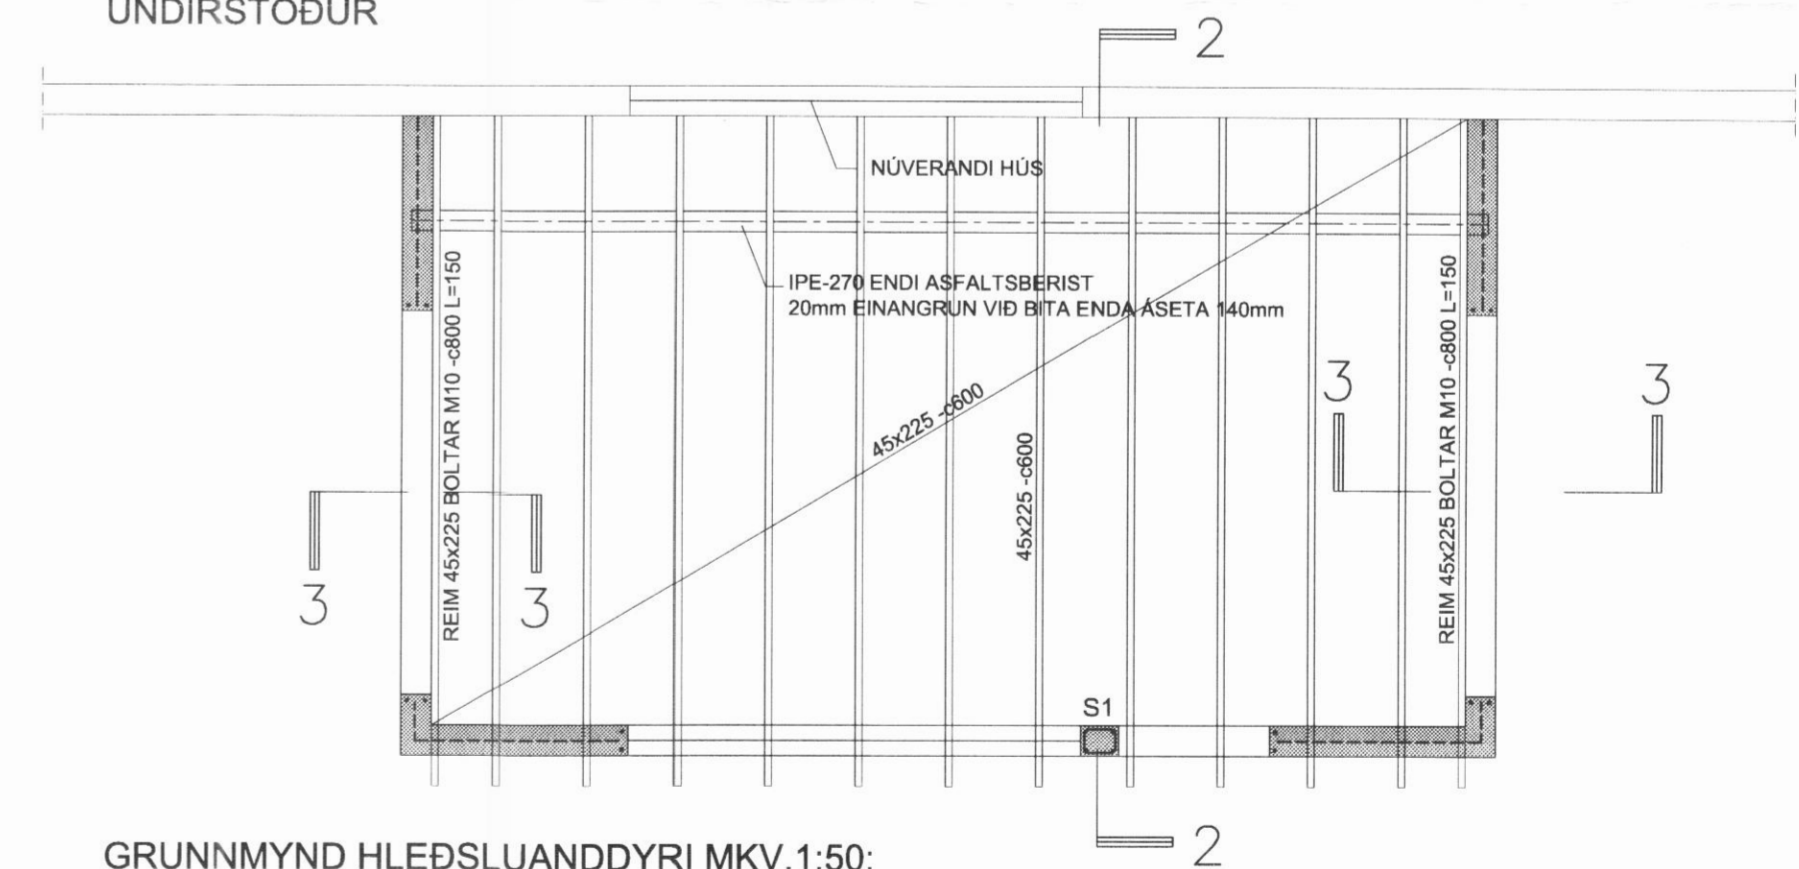

GRUNNMYND HLEÐSLUANDDYRI MKV. 1:50:  
VEGGIR OG ÞAK

## RÁNARBRAUT 5-7 - DALVÍK

Anna Margrét Hauksdóttir arkitekt · kt. 120665 - 3169  
Anton Örn Brynjarsson verkfræðingur · kt. 270559 - 7199  
Fanney Hauksdóttir arkitekt · kt. 170561 - 7249  
Haukur Haraldsson tæknifræðingur · kt. 260938 - 2079

*Anton Örn*

### SKÝRINGAR:

ALMENNAR SKÝRINGAR SJÁ TEIKNINGU NR. B0

### BREYTINGAR:

A: 20.11.2009 Hleðsluanddyri færðist til suðurs, veggir hækkuðu,  
hurð að austan hækkaði og þakformið breyttist.



ARKITEKTÚR · VERKFRÆÐI · HÖNNUN

Burðarvirki  
Undirstöður

Dagsetning: 13.10.2009  
Mælikvarði: 1:50  
Teiknaði: AÖB/GMJ  
Yfirfariði: AÖB  
Breyting: A

B01