



AFSTÖÐUMYND 1:500

RÁNARBRAUT

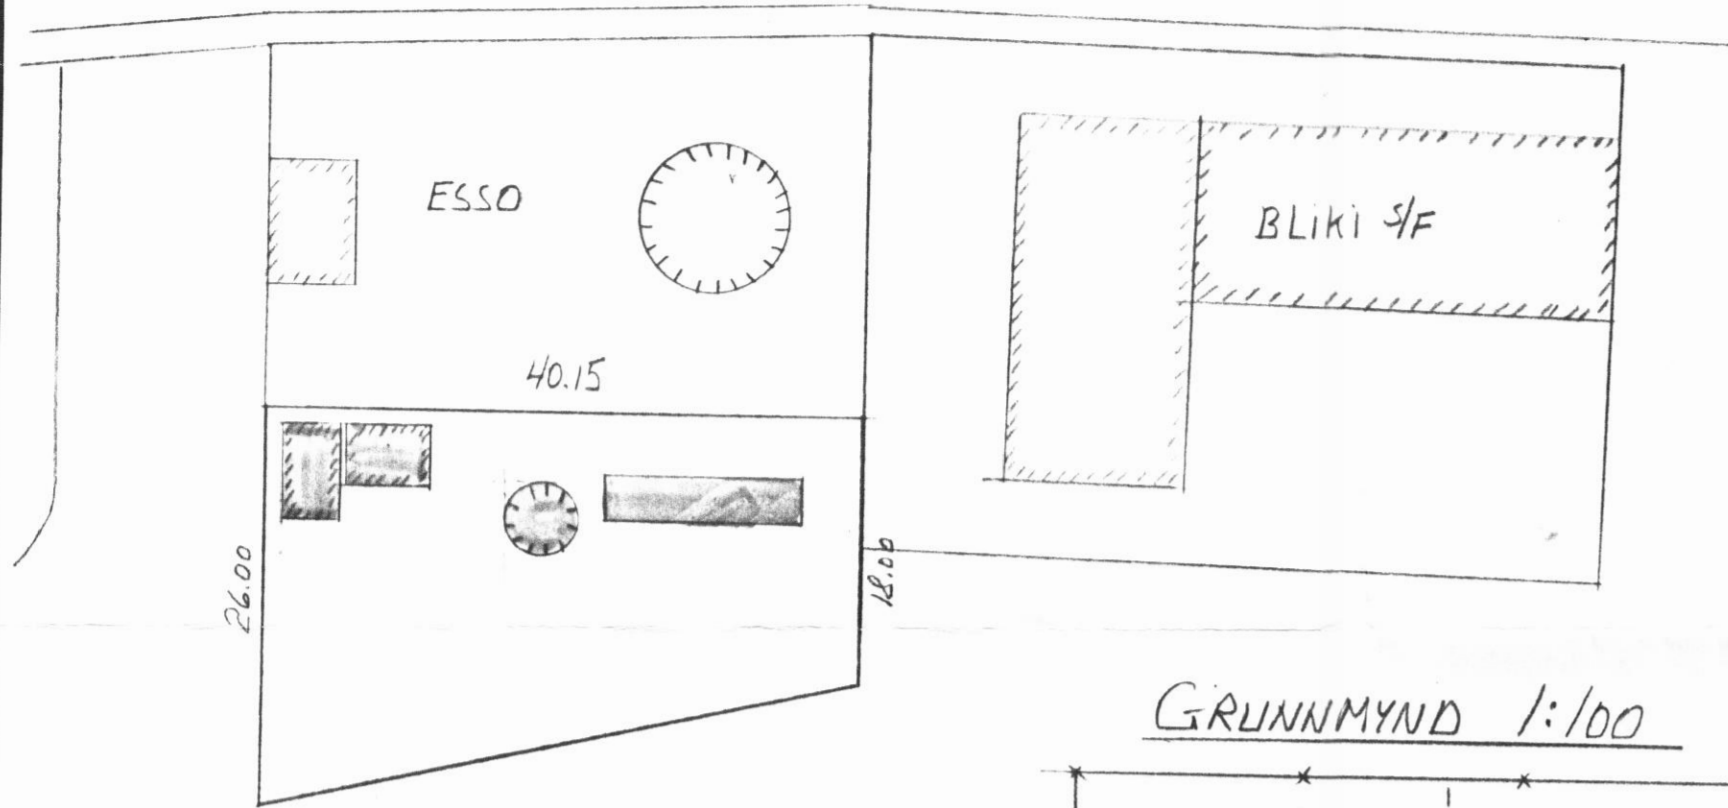

GRUNNMYND 1:100

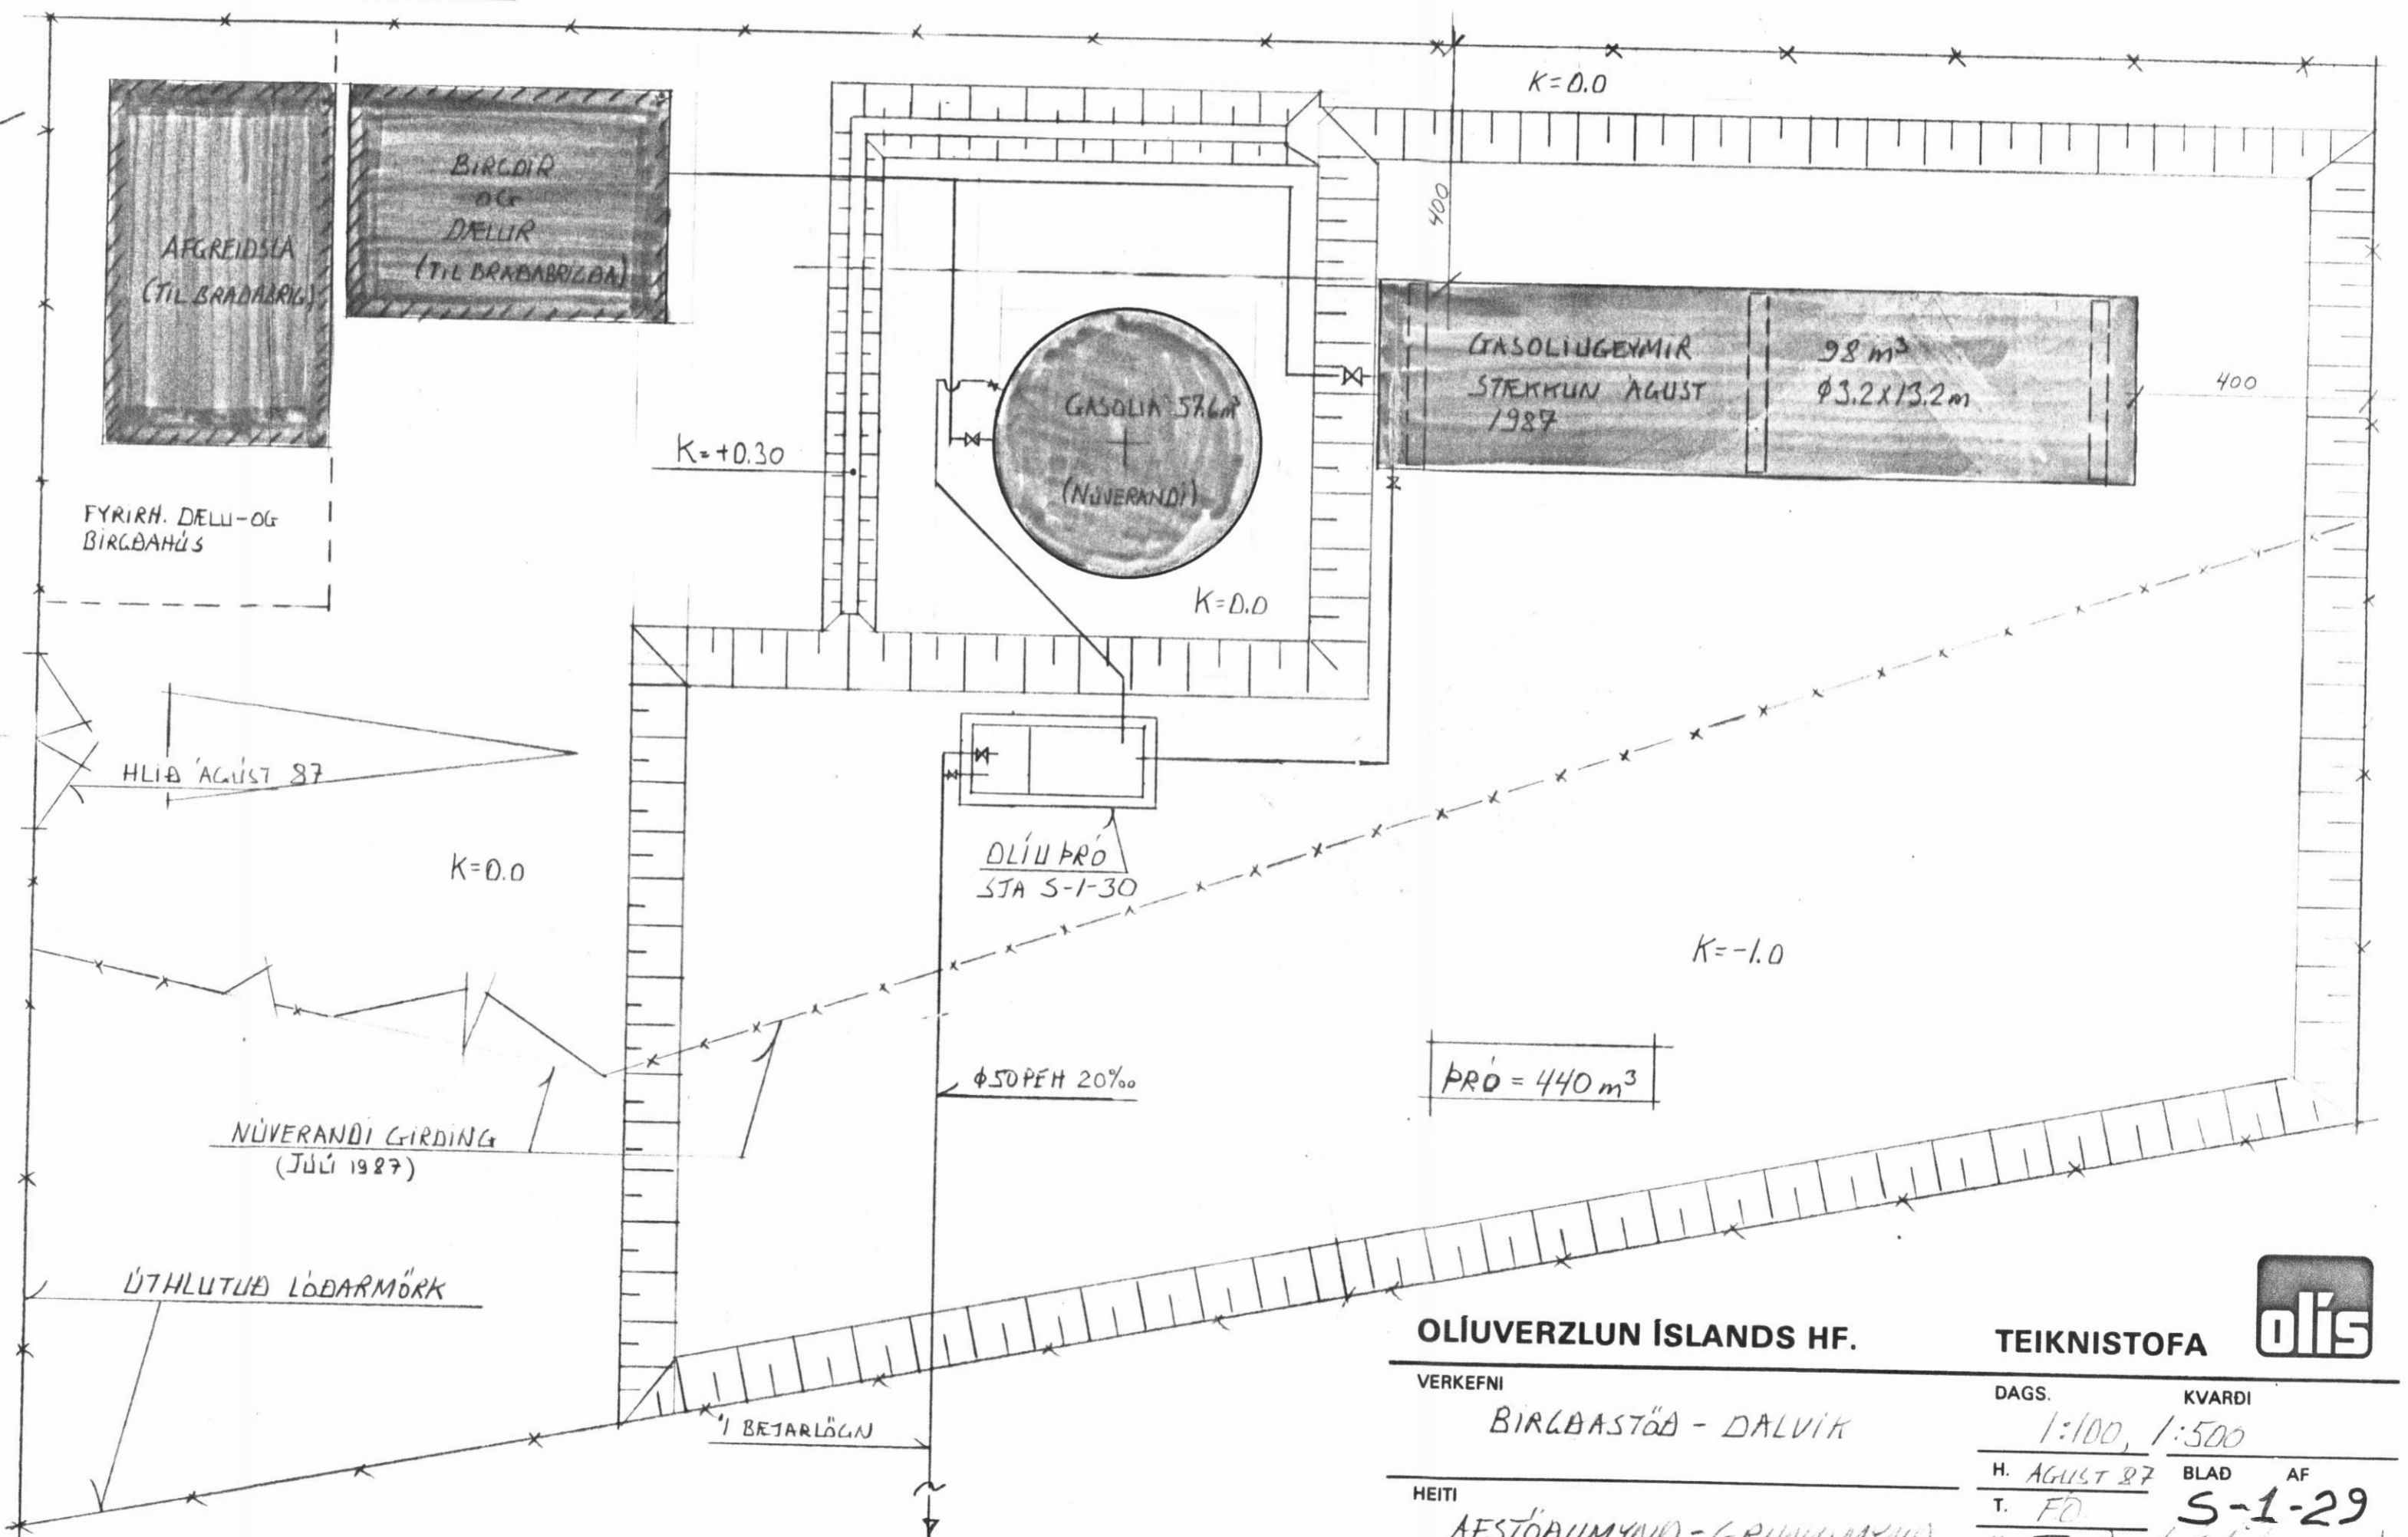

SKÝRINGAR

OLIUTANKAR VERÐA UM 150 m³
 VARNARÞRÓ VERÐUR UM 440 m³
 K=0.0 ER NÚVERANDI HÆÐ Á LANDI
 VIÐ AFGREIÐSLU.

HLIÐ AGÚST 87

NÚVERANDI GIRDING
 (JÚLÍ 1987)

ÚTHLUTUÐ LÖÐARMÖRK

1 BETARLÖGN

OLÍUVERZLUN ÍSLANDS HF.

TEIKNISTOFA



VERKEFNI
 BIRGASTÖÐ - DALVIK

DAGS. 1:100, 1:500
 KVARDI

HEITI
 AFSTÖÐUMYND - GRUNNMYND
 STÆKKUN - AGÚST 1987

H. AGÚST 87
 T. FO
 Y. Friðrik Ólafsson

BLAD AF
 S-1-29