



125 • 200 • 100 • 350 • 100 • 200 • 125
1200


Grunnmynd M 1:100

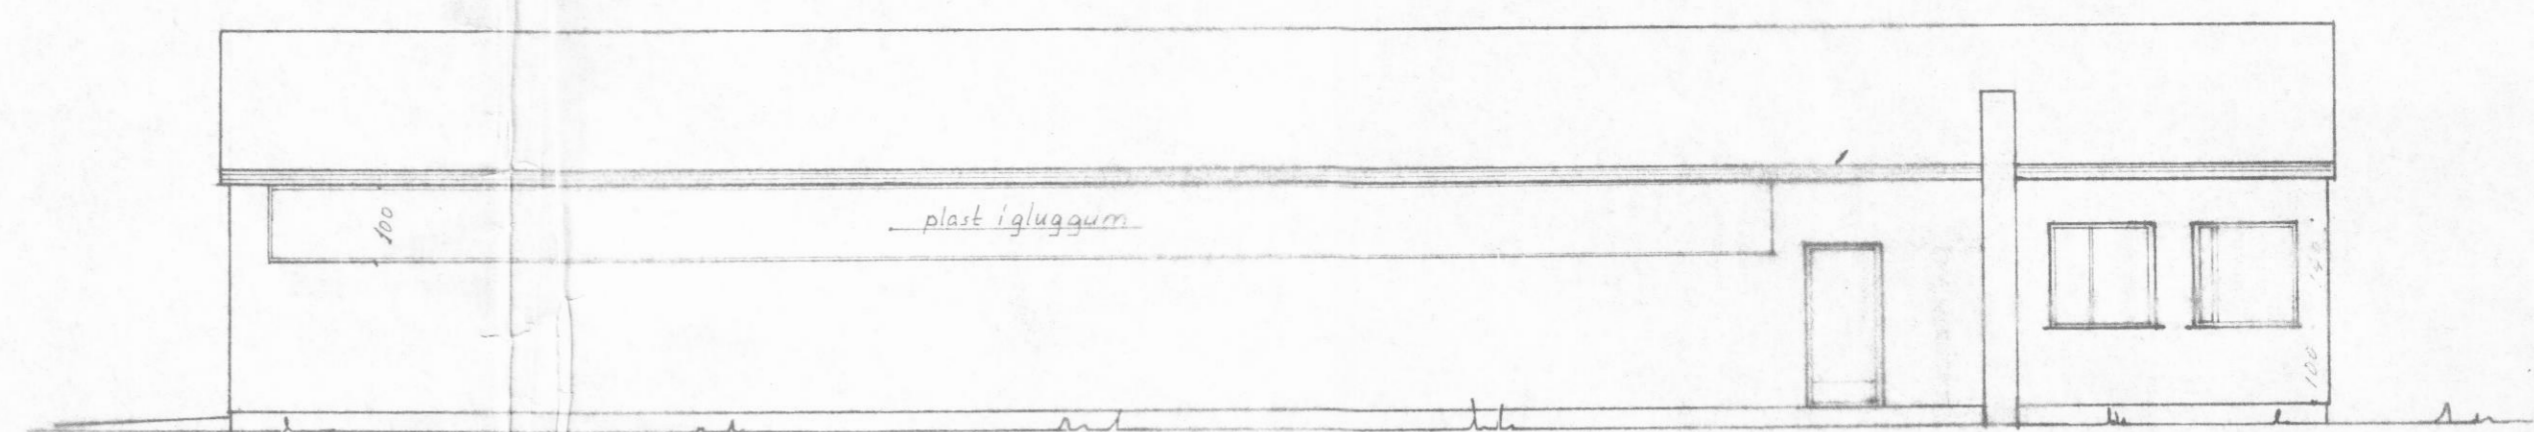


Austur-hlið M 1:100

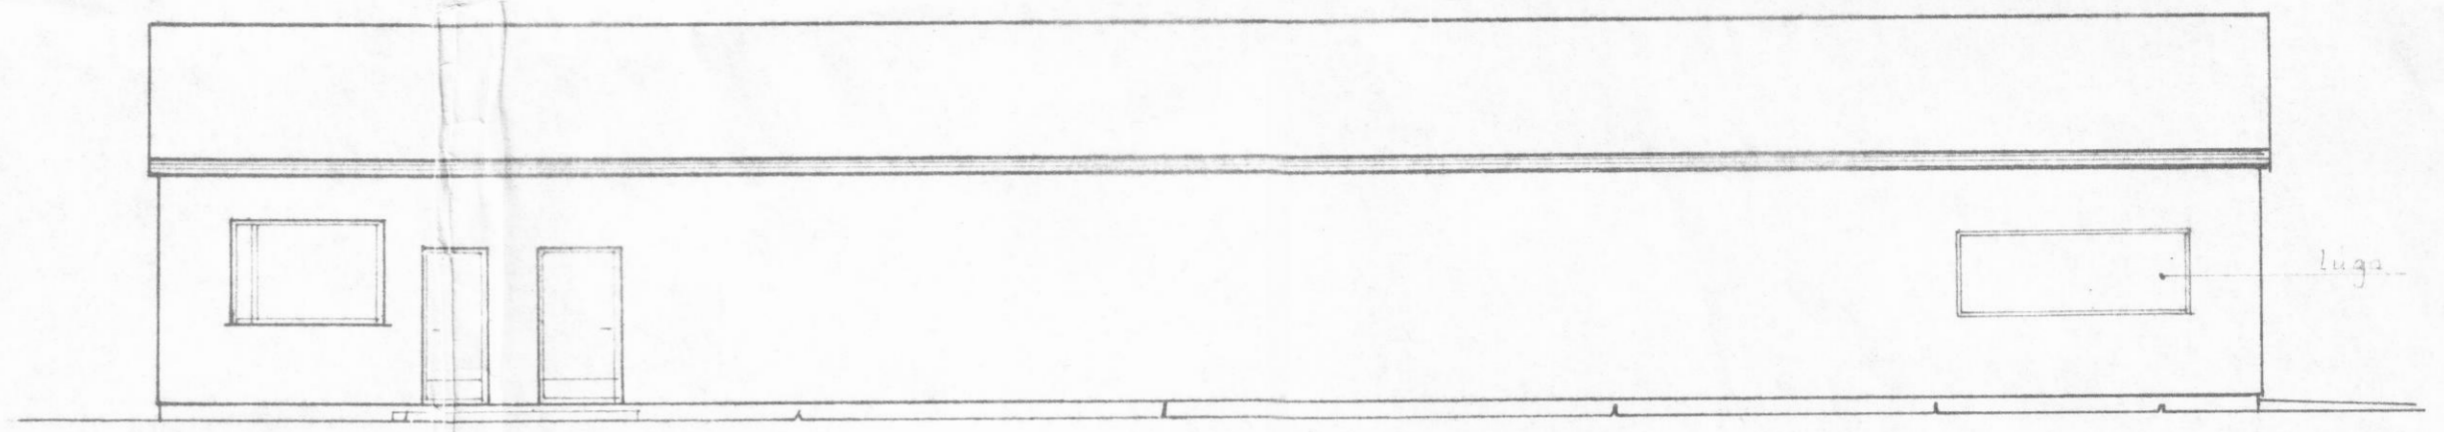


Vestur-hlið M 1:100

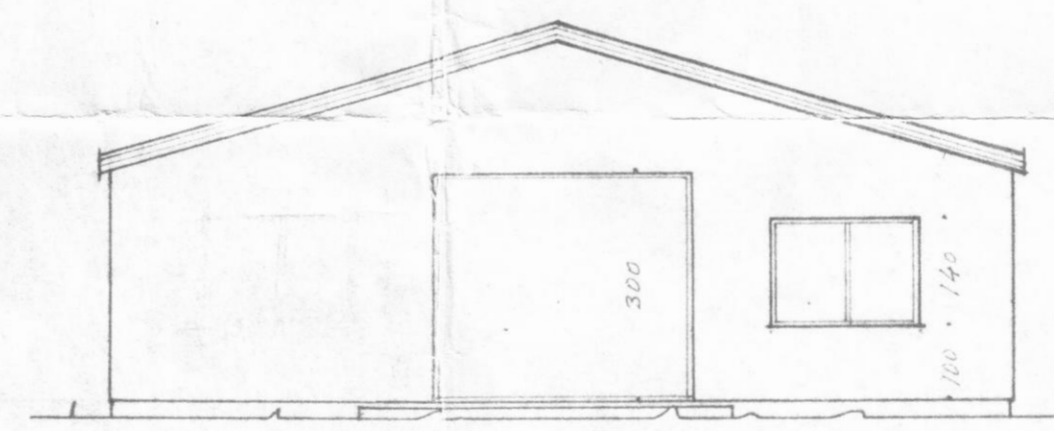

Súður-hlið M 1:100

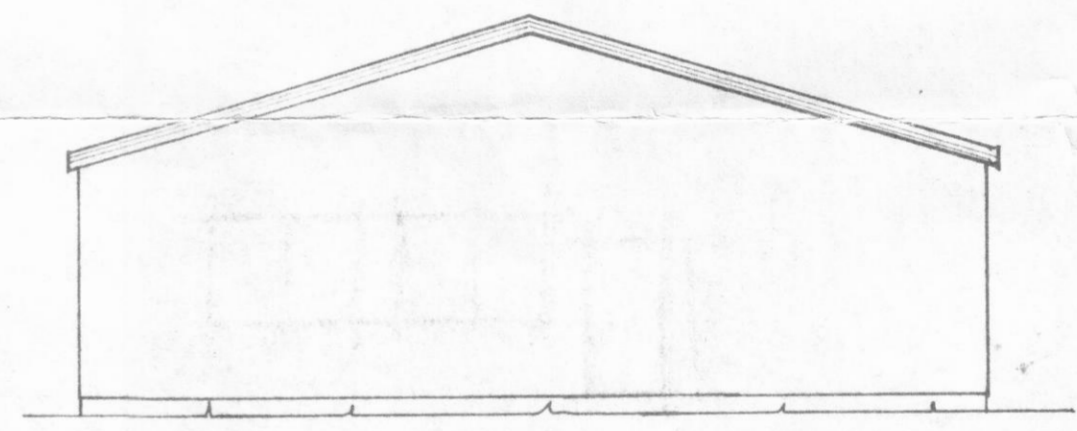

Norður-hlið M 1:100

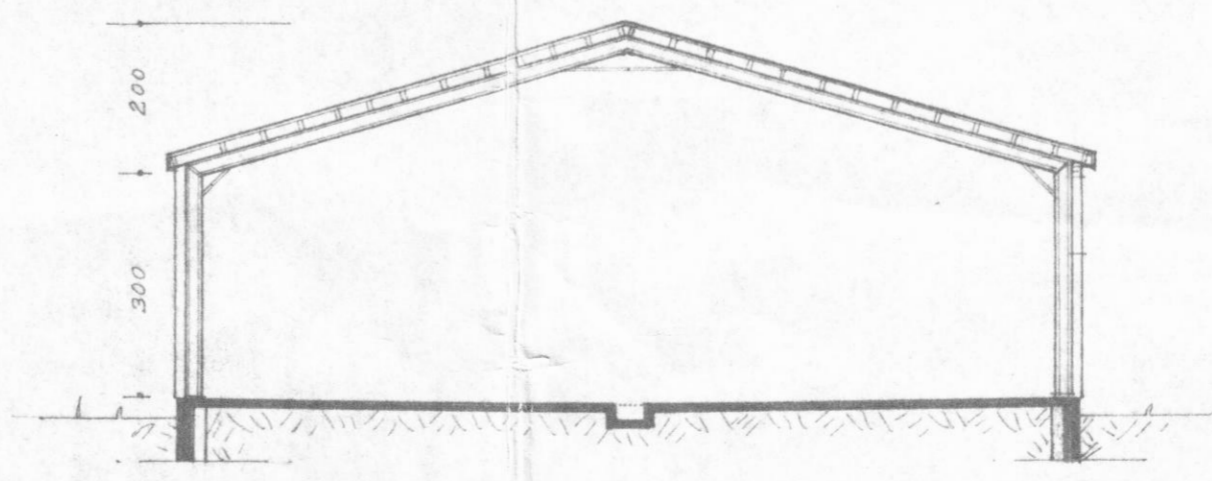

Sneiðing A-A M 1:100

Fiskverkunarhús Dalvík	Reiknað	Breytt	22. Júní	M: 1:100
	Teiknað			
	Dags.	Júní 1972		
Grunnmynd og útlit			Þorgerður Hjörtsson MVEI Blað nr. A-1	