


Samþykkt í byggingar nefnd  
27/5 '78

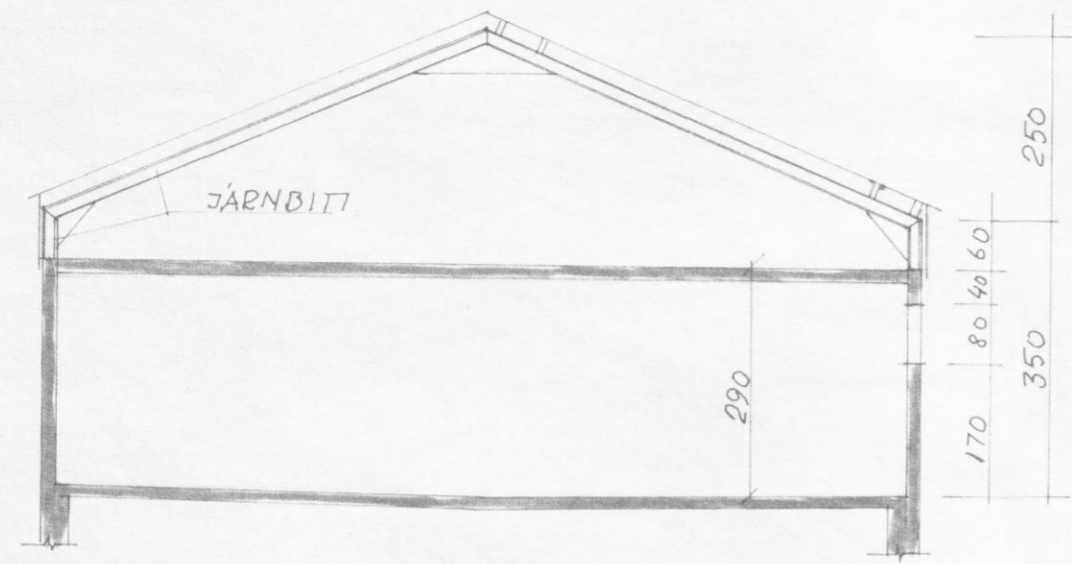


SNID



ELDRA HUS

GRUNNMYND

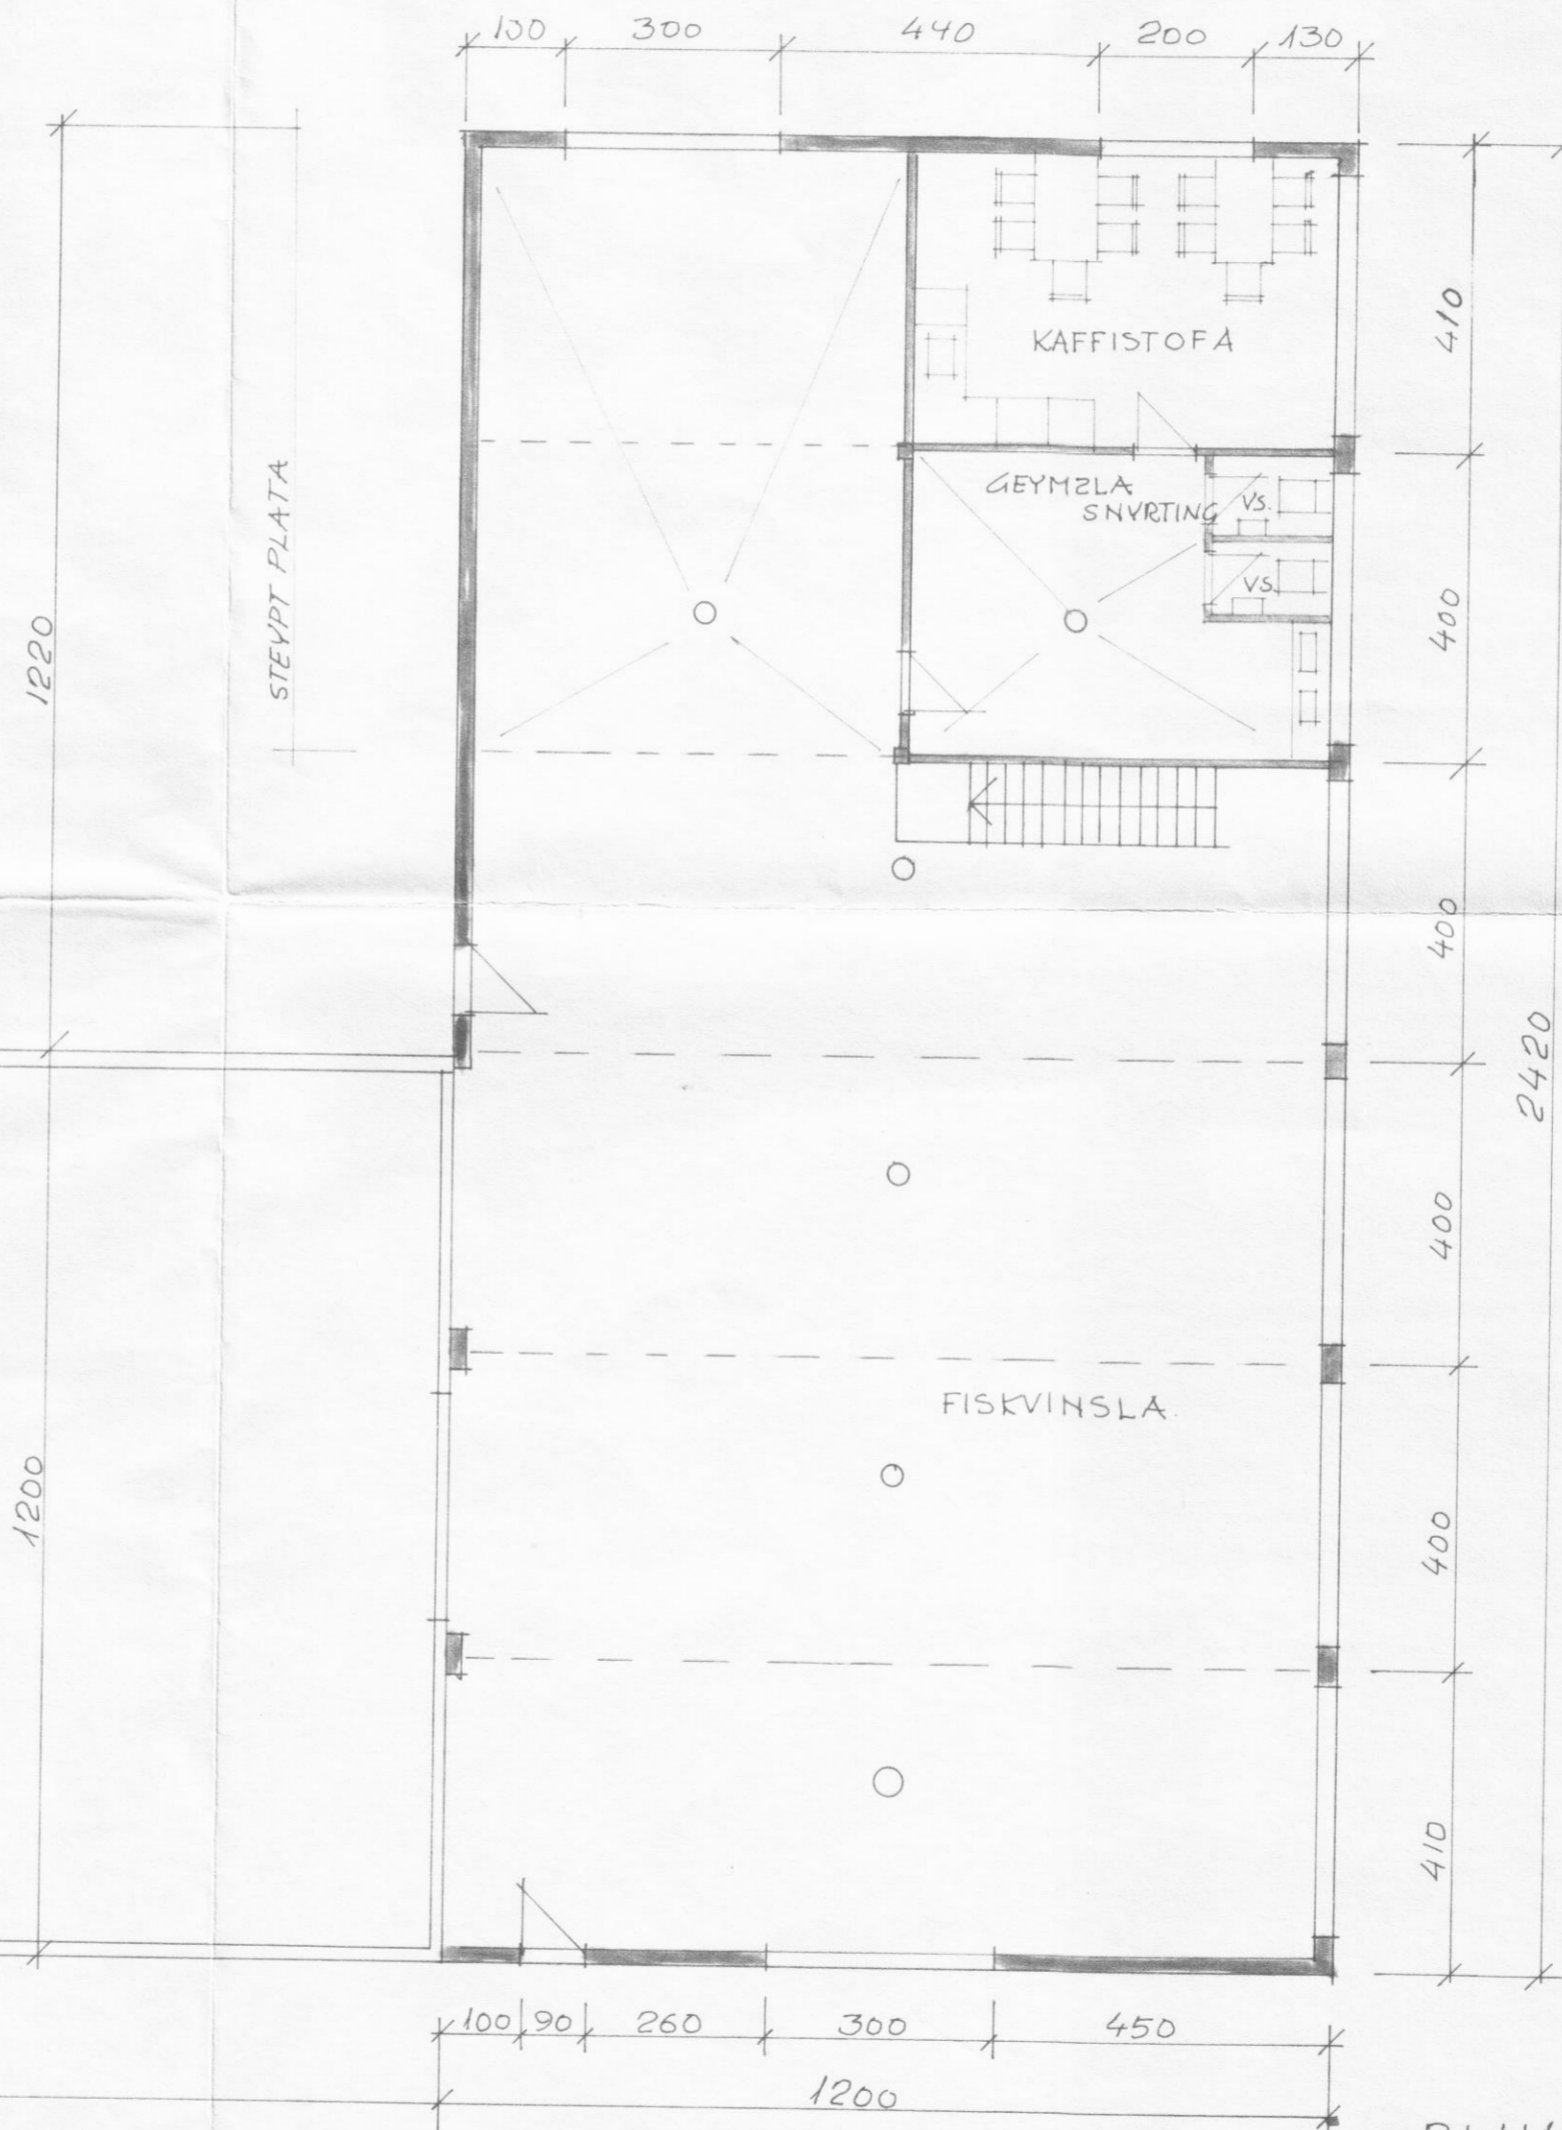

VIÐBYGGING

STÆRÐIR	M <sup>2</sup>	M <sup>3</sup>
VIÐBYGGING	290.4	1393.9
ELDRA HÚS	336.0	1336.0
SAMTALS	<u>626.4 M<sup>2</sup></u>	<u>2729.9 M<sup>3</sup></u>

BREYTT 29/10 '78

BLIKI H.F. FISKVERKUNARHÚS

GRUNNMYND - SNID

L. Þeingsáuney F.T.F.I.

M. 1:100  
D. MAY '78