

GRUNNMYND GEYMSLULOFTS M 1:100

HÚS I  
 STÆRD 336.0M<sup>2</sup> 1336.0M<sup>3</sup>  
 BYGGT 1972, HANNAÐ AF MIKAEL JÓHANNESYNI


HÚS II  
 STÆRD 290.40M<sup>2</sup> 1393.9M<sup>3</sup>  
 BYGGT 1978, HANNAÐ AF SVEINBIRNI STEINGRIMSSYNI

HÚS III  
 STÆRD 336.0M<sup>2</sup> 1.344.0M<sup>3</sup>  
 BYGGT 1982, HANNAÐ AF SVEINBIRNI STEINGRIMSSYNI

STÆRDIR HÚSA SAMTALS: 962.4M<sup>2</sup> 4.073.9M<sup>3</sup>  
 STÆRD LÓÐAR 1700M<sup>2</sup>  
 NÝTING 0.57

GRUNNMYND M 1:100

BREYTING:  
 ÞURRKKLEFAR OG LOFTRÆSIHAFAR Í HÚS I  
 VIÐVÖRUNARKERFI KOMI Í HÚSID  
 REYKRÆSTING SÉ MED AUBRENNANLEGU PLASTI

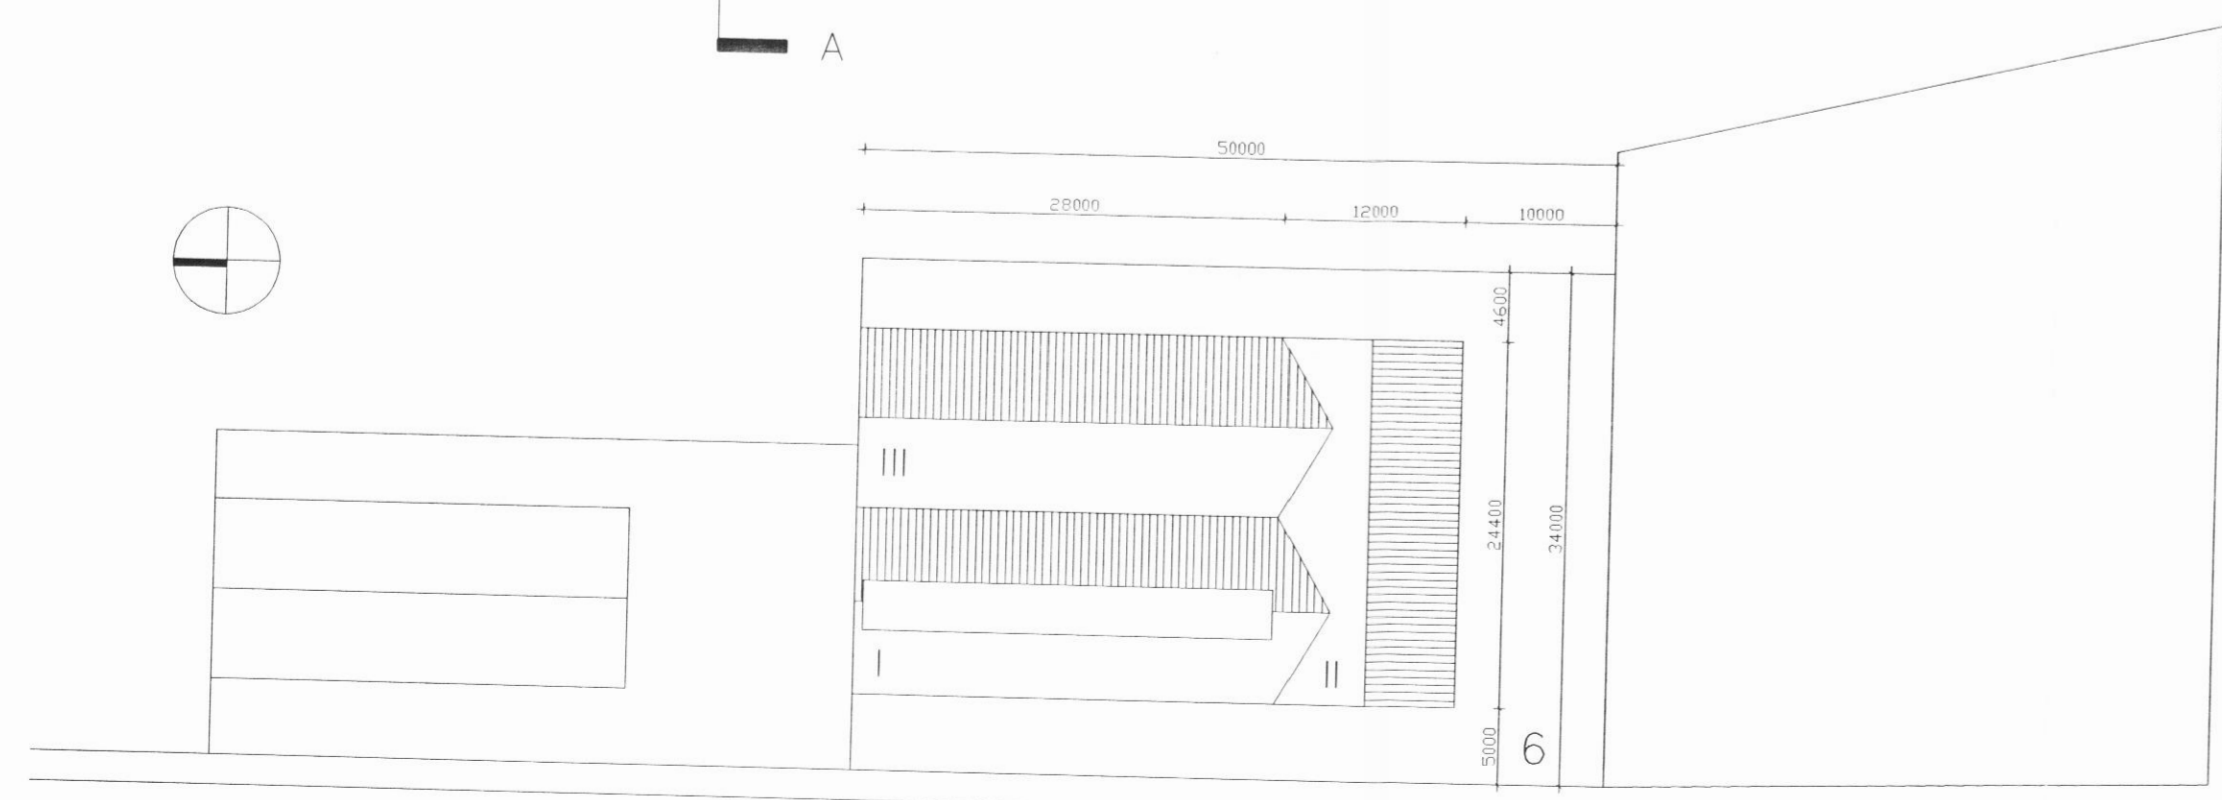

RÁNARGATA

AFSTÖDUMYND M 1:500



**RÁNARGATA 6**

ANTON Ó. BRYNJARSSON VERKFRÆÐINGUR KT: 270559-7199  
 FANNEY HAUKSÓTTIR ARKITEKT KT: 170561-7249  
 HAUKUR HARALDSSON TÆKNIFRÆÐINGUR KT: 260938-2079 *Haukur*

**AVH**

GRUNNMYND  
 AFSTÖDUMYND

DAGS: 21.12.2001  
 MKV: 1:100, 1:500  
 TEIKN:  
 YFIRF:  
 BREYTING:

**A01**