



DEILI D1 MKV. 1:10

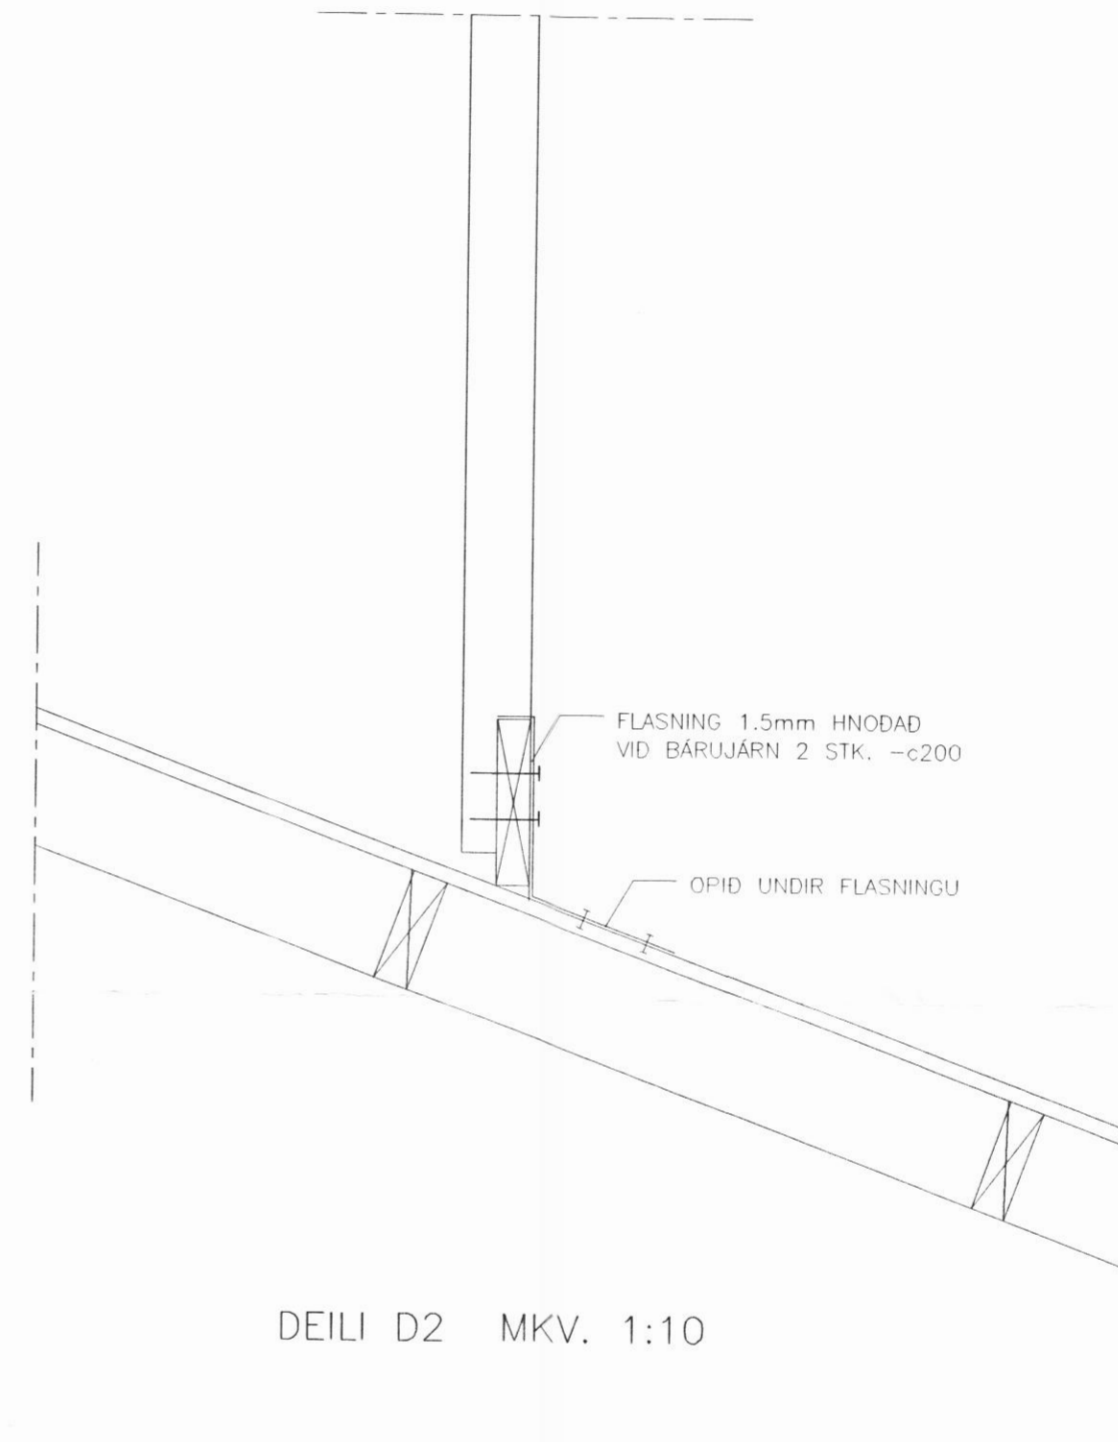

DEILI D2 MKV. 1:10

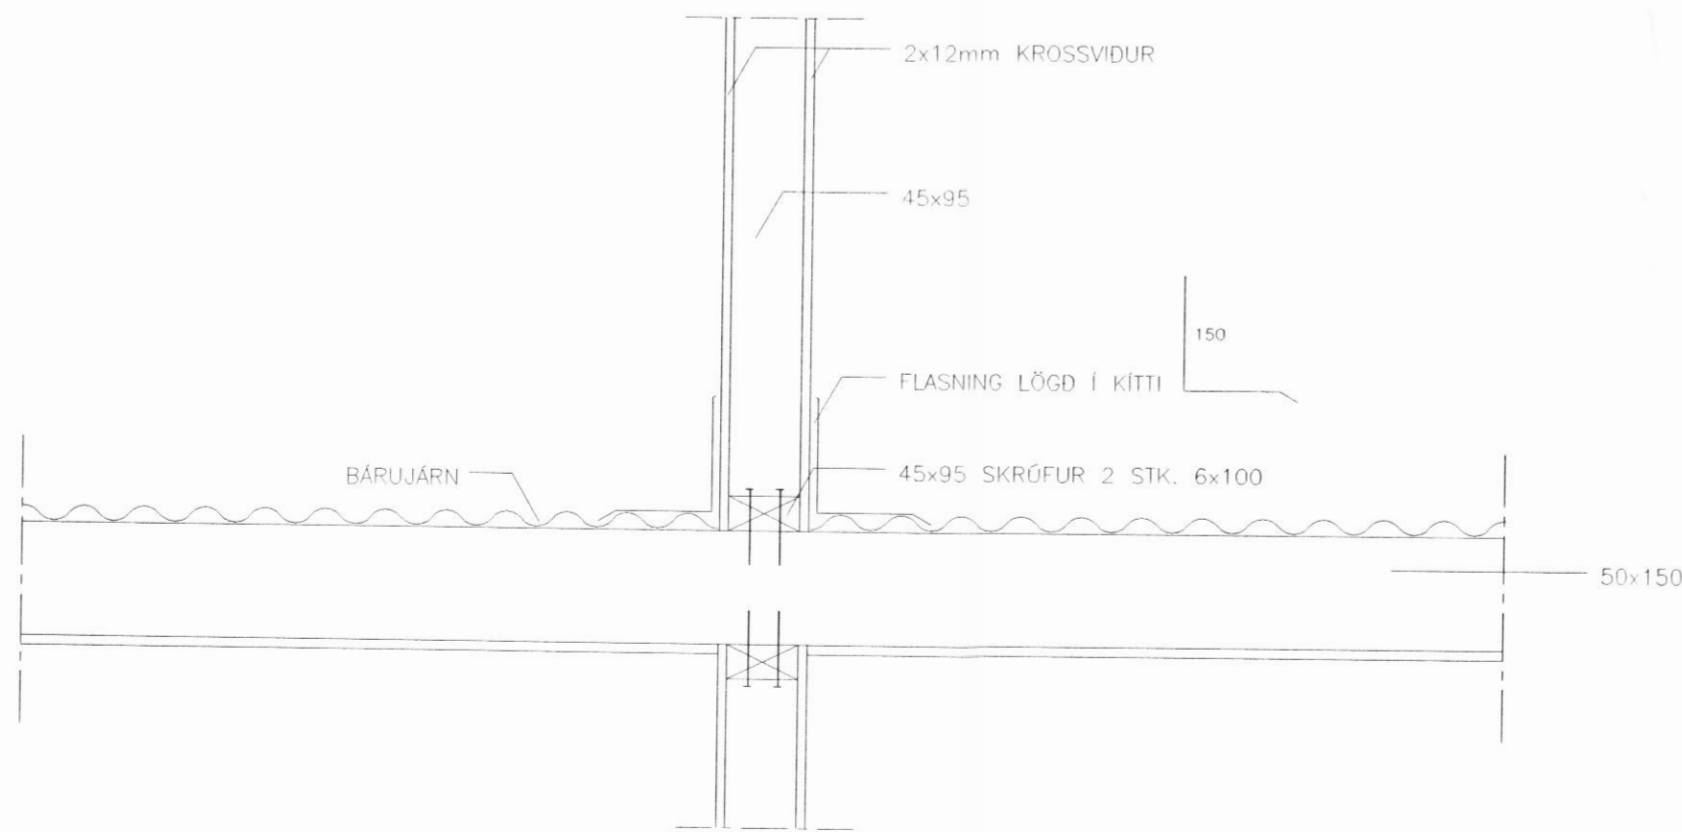

SNÍÐ 3-3 MKV. 1:10

1/3 '02
 Byggingafræðingur
 Dálfrubýggð

RÁNARGATA 6

ANTON Ó. BRYNJARSSON VERKFRÆÐINGUR KT: 270559-7199 *Anton Órn Brynjarsson*
 FANNEY HAUUSDÓTTIR ARKITEKT KT: 170561-7249
 HAUKUR HARALDSSON TÆKNIFRÆÐINGUR KT: 260938-2079

AVH

DEILI 1 OG 2
 SNÍÐ 3-3

DAGS: 11.02.2002
 MKV: 1:10
 TEIKN:
 YFIRF:
 BREYTING:

K02