




29/6 '98
HL

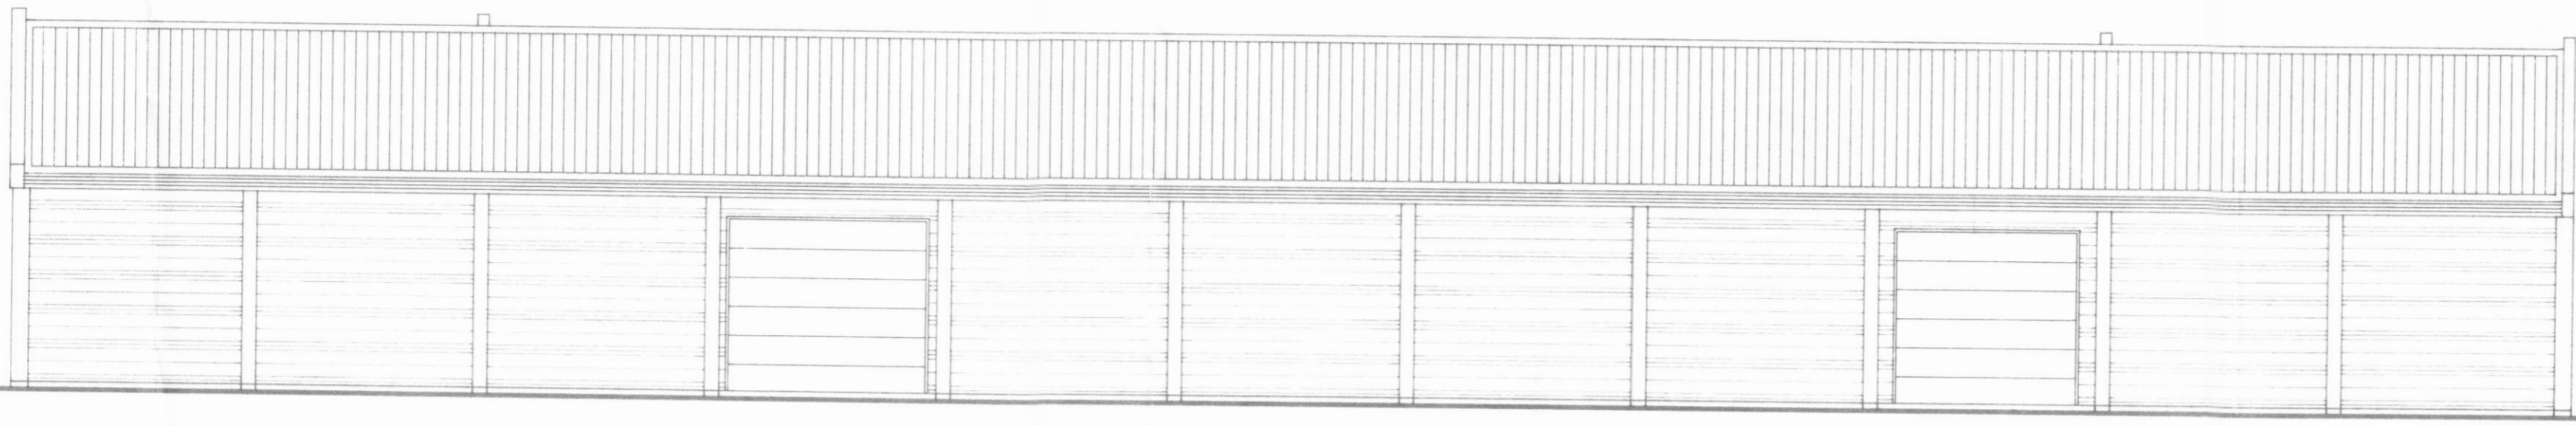


Austurhlíð

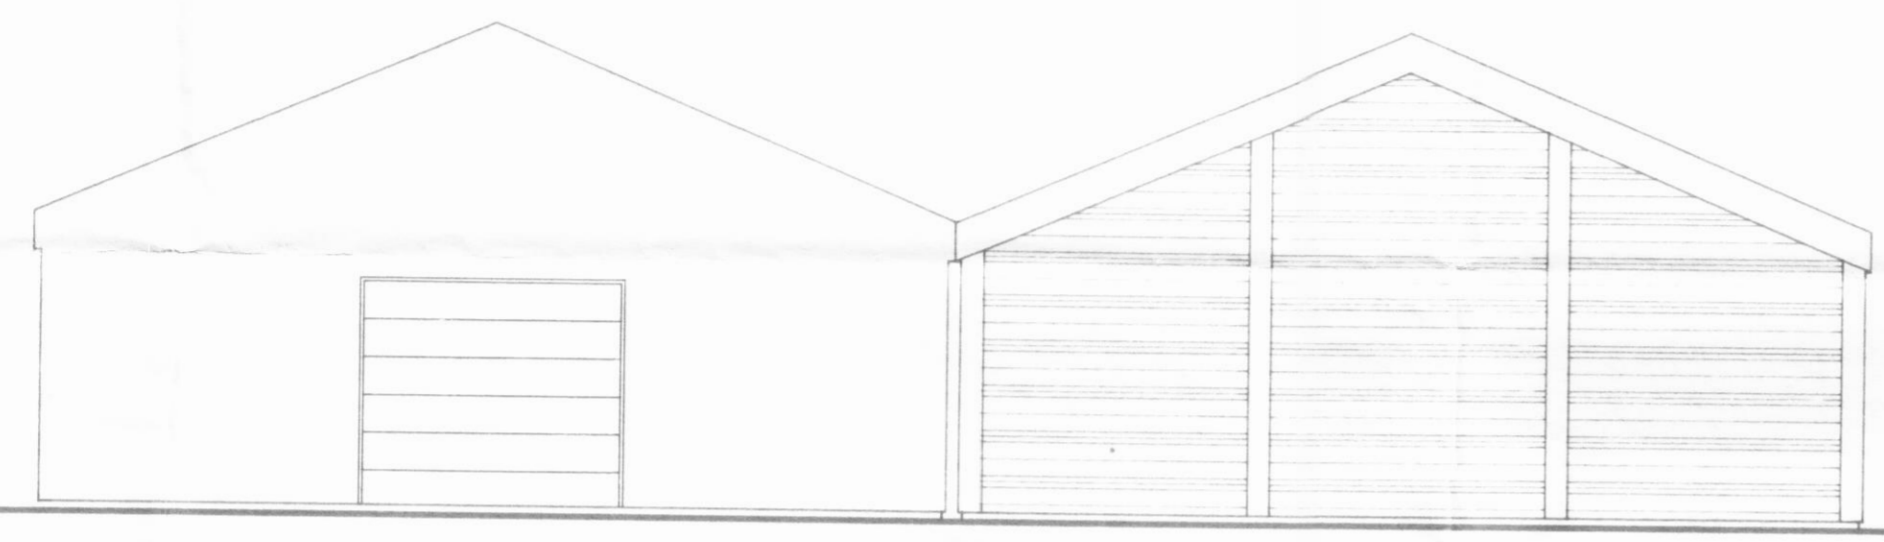


Suðurhlíð.

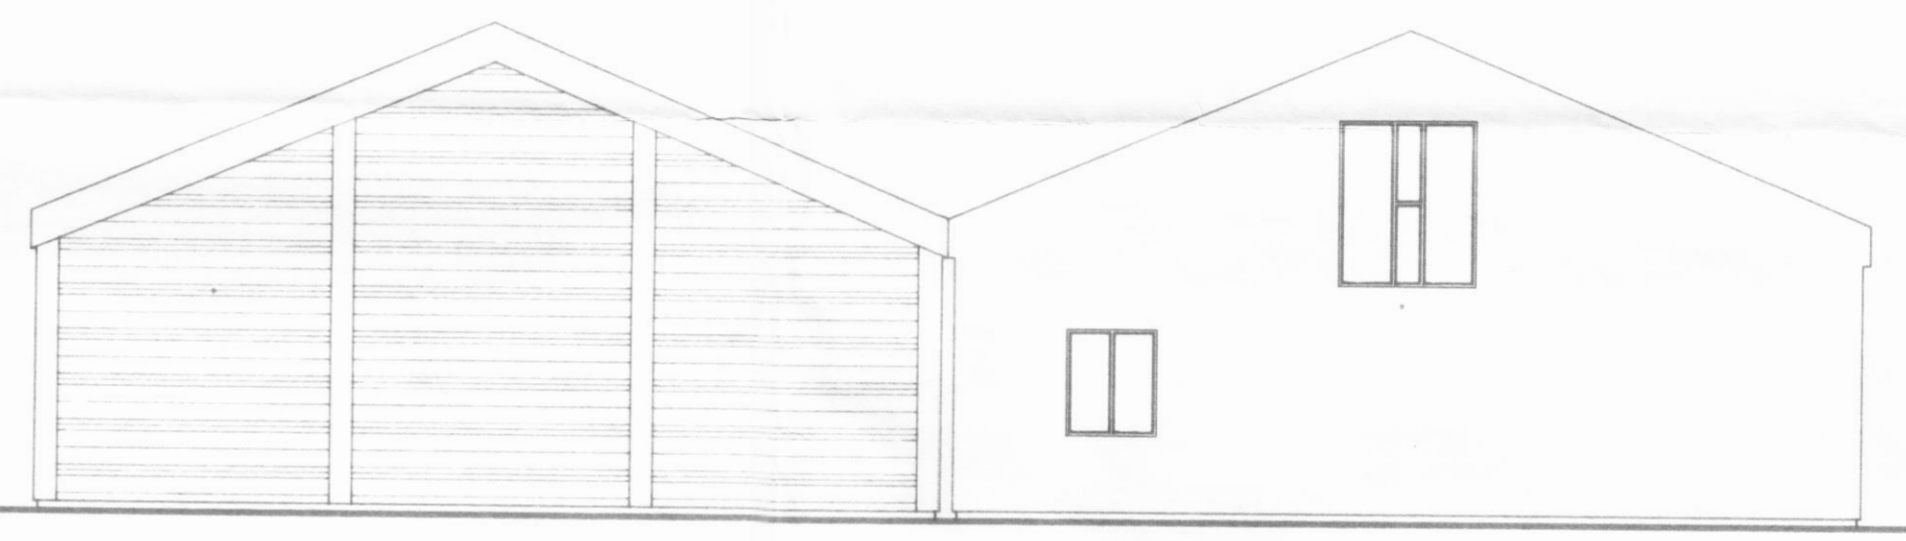

Norðurhlíð

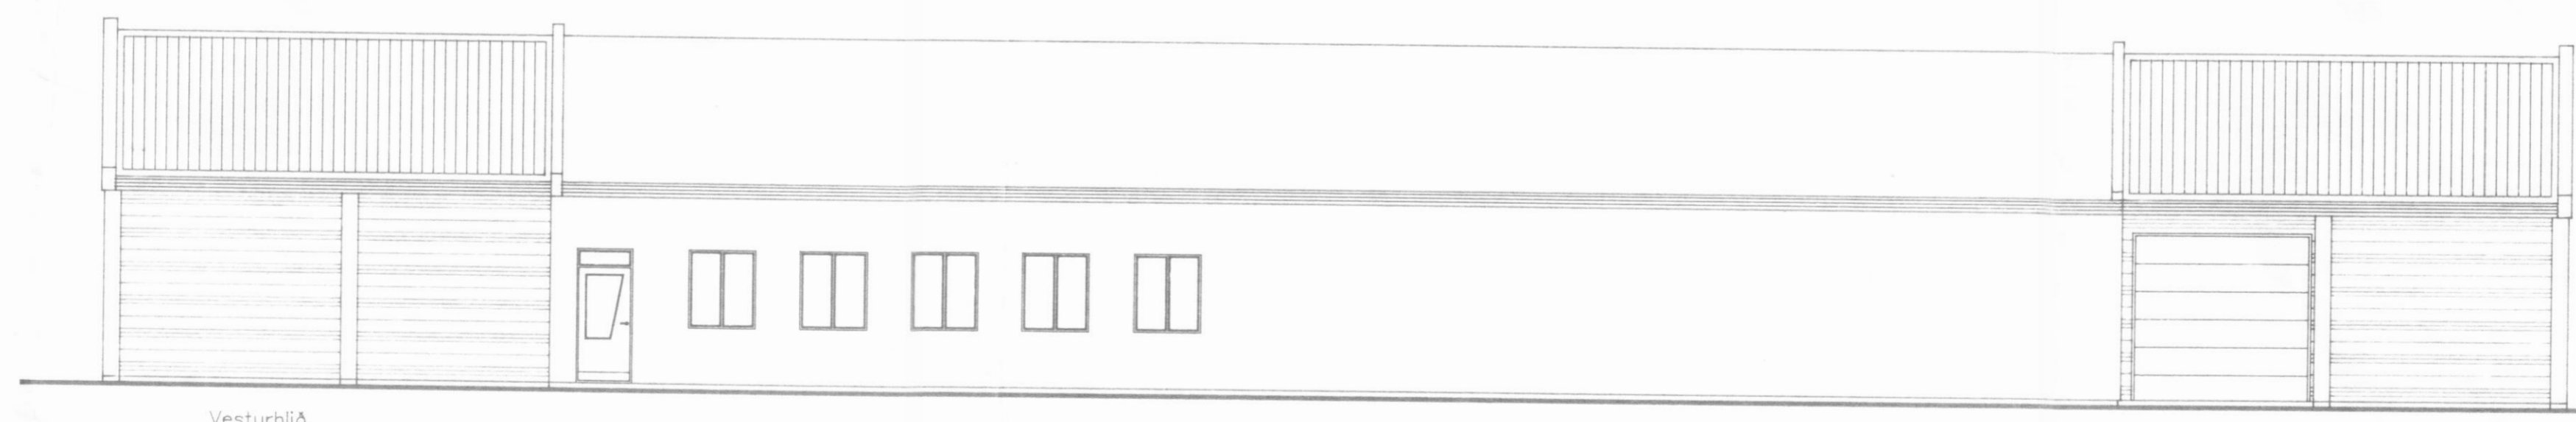

Vesturhlíð.

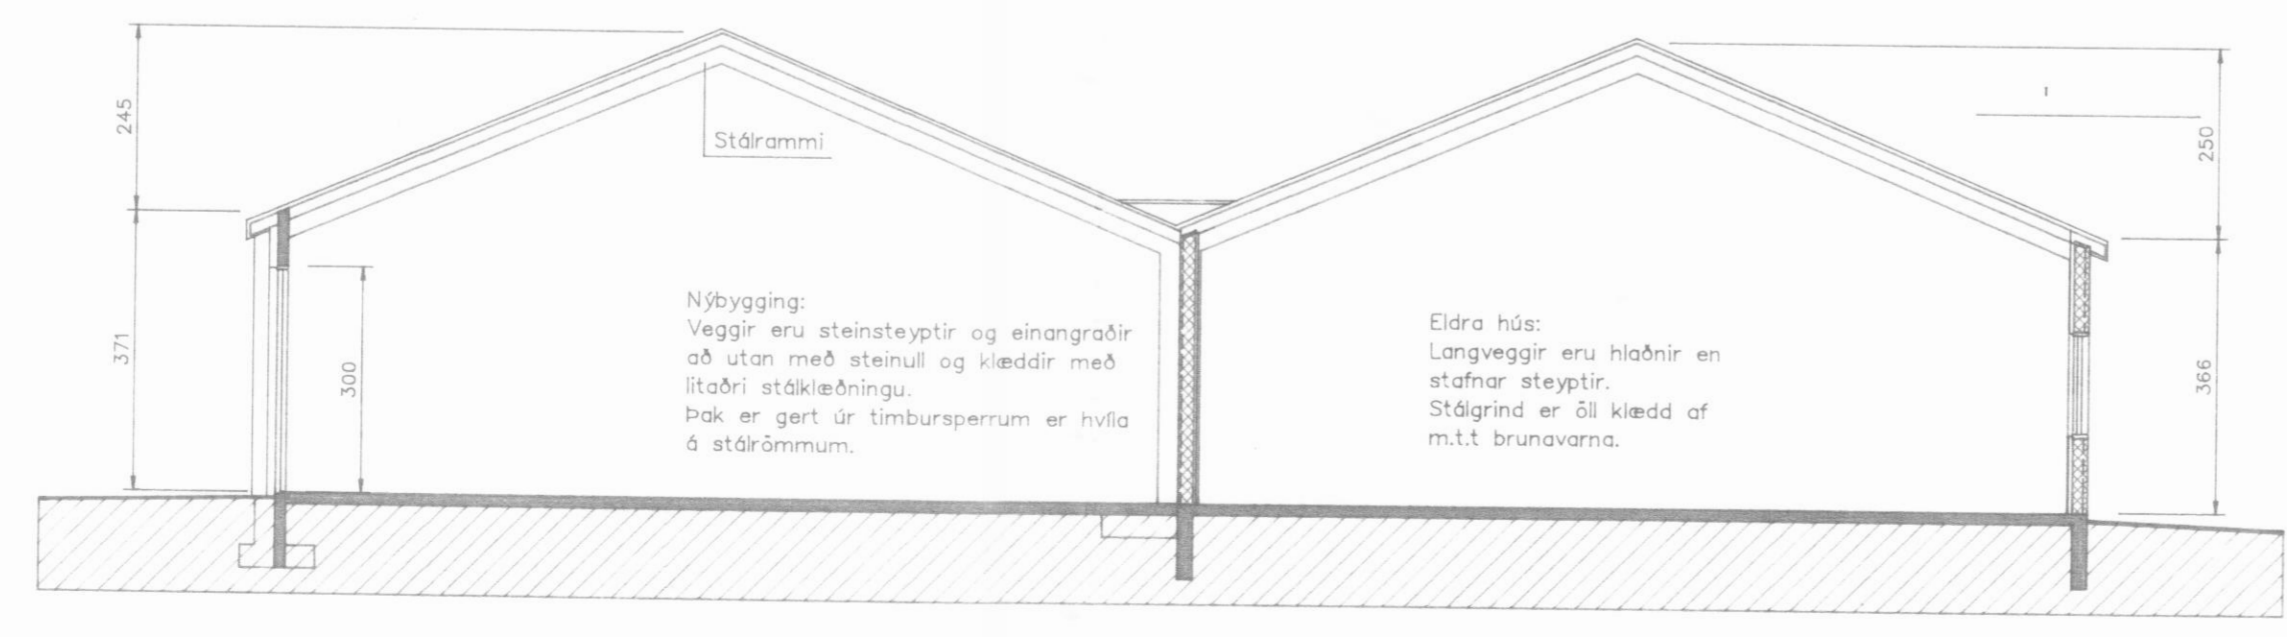

Sneiðing.

Nýbygging:
 Veggir eru steinsteypfir og einangraðir að utan með steinull og klæddir með litaðri stálklæðningu. Þak er gert úr timbursperrum er hvíla á stálorömmum.

Eldra hús:
 Langveggir eru hlaðnir en stafnar steypfir. Stáigrind er öll klædd af m.t.t brunavarna.

Norðurströnd ehf. fiskvinnsla.

H.S.Á. TEIKNISTOFA
 DALSBRAUT 1 - 600 AKUREYRI - Sími 462-5777

HARALDUR ÁRNASON
 KT: 120149-2539

Haraldur Arnason

VERKHEITI				Ránarbraut 10, Dalvík.			
HEITI TEIKNINGAR		Útlit og sneiðing.				VERK NR 98-502	
						TEIKNING NR 1304	
HANNAD	HÁ	TEIKNAD	HÁ	YFIRFARID	DAGS	Júní '98	KVARDI 1:100
BREYTT			1		2	3	4