


Grafið sé út úr grunni niður á fasten óhreyfðan jarðteg.  
 Grunnur sé hreinsaður vel áður en fyllt er í hann.  
 Fyllt skal í grunn með mál er vélbjappist í 30 sm vættum lögum.  
 Steypa í undirstöður, plötur, veggir og bita sé S - 200

Um meðferð járná og steinsteypu gilda ákvæði ÍST 10.  
 Sigmál steypu sé 5 - 10 sm.  
 5k8-30 l=100 tákna 5 stangir af 8 mm kambstáli ( KS 40 ) er  
 leggjast með 30 sm millibili. Klippilengd er 100 sm.  
 Undir glugga komi 3k12 l= 50+ op +50 eða samfeld undir mörg op.  
 Yfir dyr og glugga komi 3k12 ( nema annað sé sýnt ) l= 50+ op +50  
 eða samfeld yfir mörg op.

- Öll mál eru í sentim. nema mál á jérnum er í millim.
- tákna járn í neðri brún plötu.
  - tákna járn í efri brún plötu.
  - tákna að járn leggjast yfir þá vegalengd er strikið spannar.
  - tákna að járn samsíða pílnunni leggjast fyrst í neðri brún plötu en seinast í efri brún plötu.
  - H = 22 tákna 22 sm plötupykkt.
  - K 10 s tákna 10 mm suðupolið kambstál.
- Mesta áraun á grunn er 2,1 kg/sm<sup>2</sup> samkv. bygg.reglugerð.

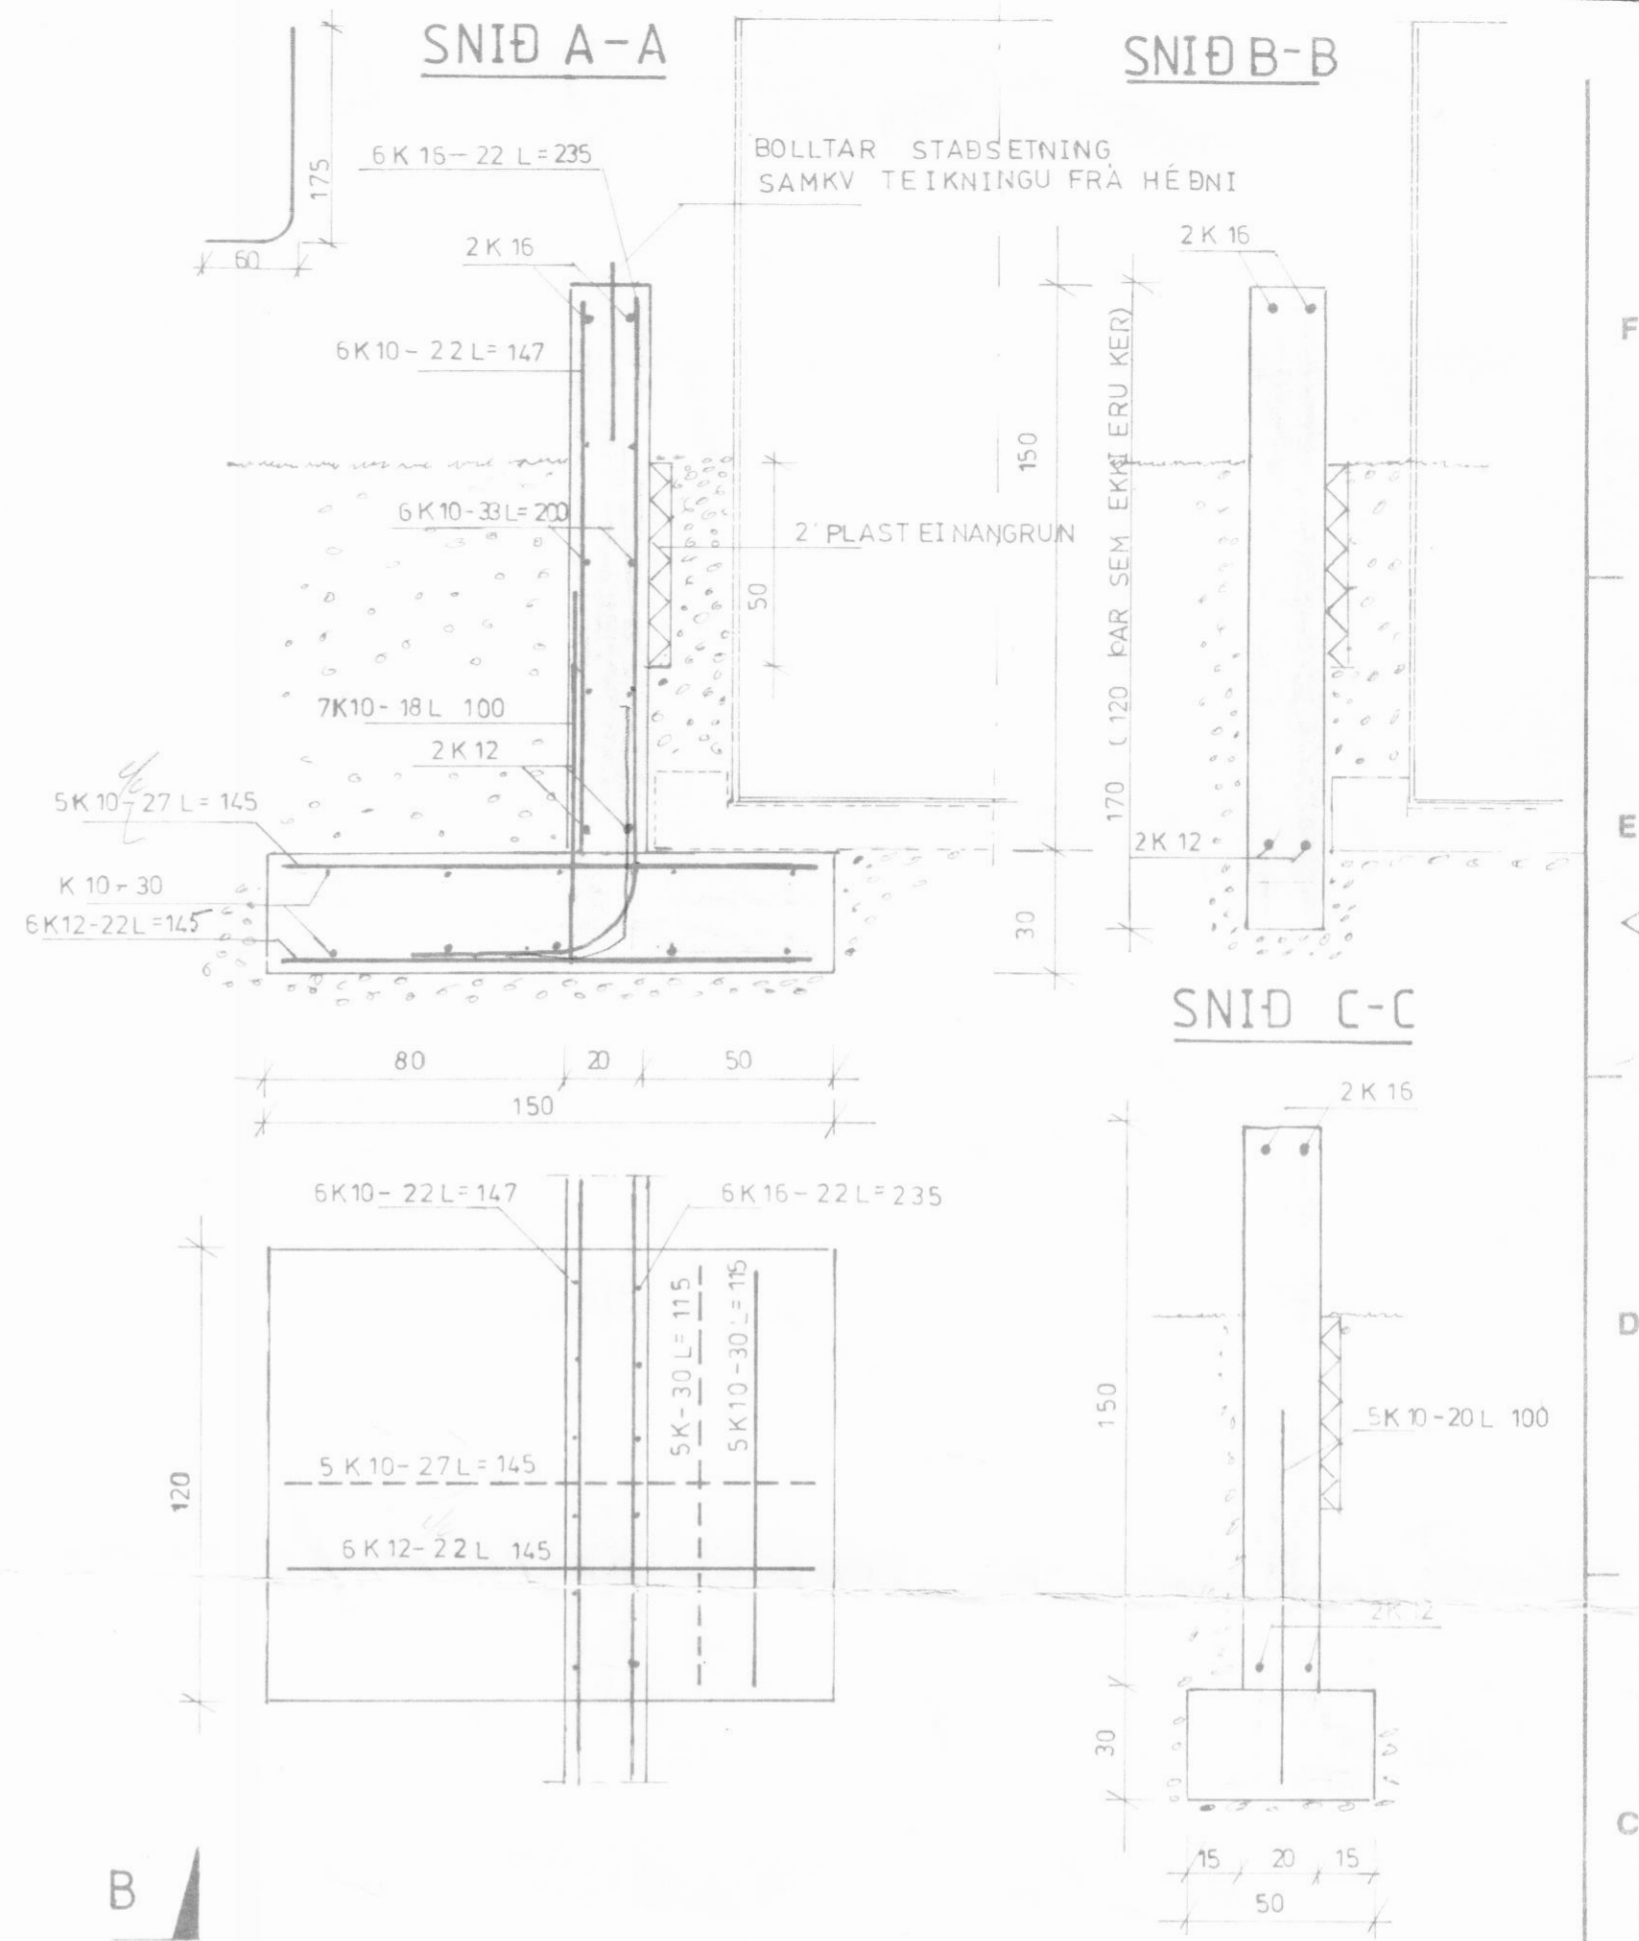

**TEIKNISTOFAN sf.**  
 GLERÁRGÖTU 34 - 602 AKUREYRI - Sími 96-25777

VERKHEITI  
 LAXELDISSTÖÐIN ÖLUNN DALVÍK

HEITI TEIKNINGAR		SÖKKLÁR		VERK NR
				TEIKNING NR
HANNAÐ	TEIKNAD	YFIRFARIÐ	DAGS	KVARDI
HK	HK		JÚNÍ 84	17:01
BREYTT		1	2	3