



Vesturhlið

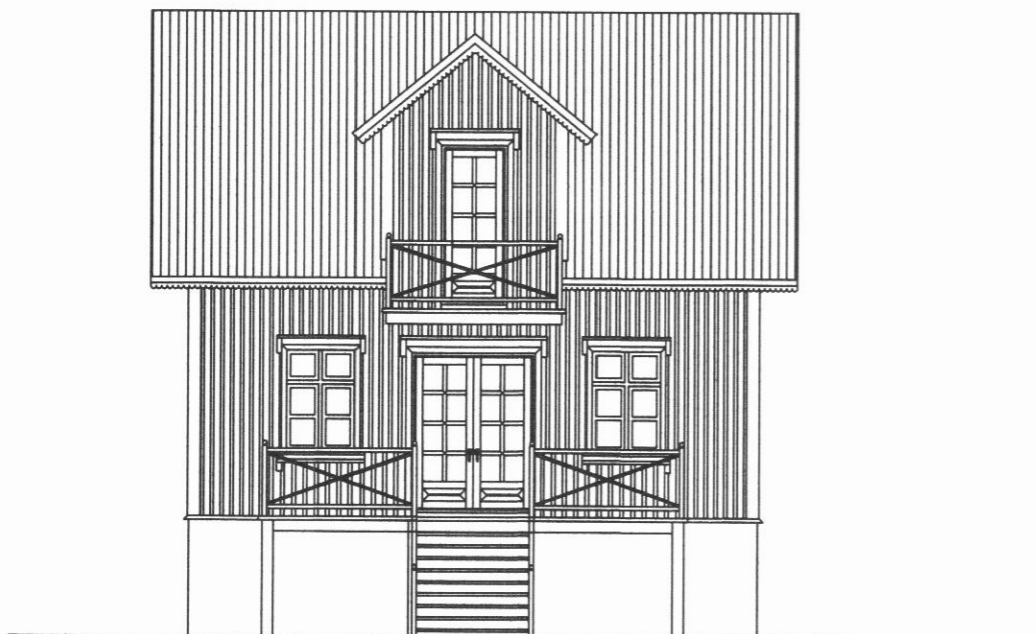

Suðurhlið



Austurhlið

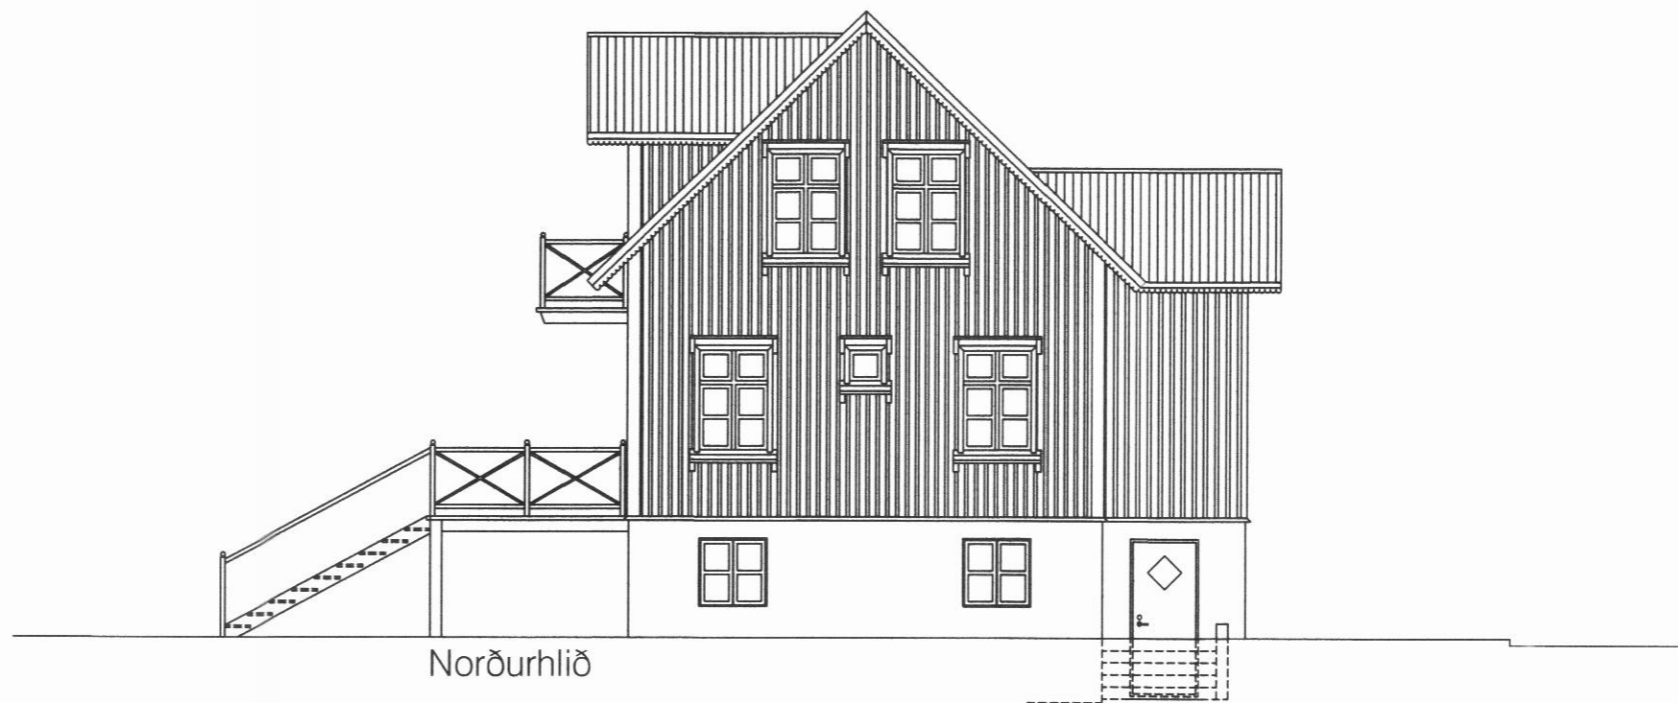

Norðurhlið

VALLHOLT

DALVÍK

verk:

teiknað: ÁH

kvart: 1:100

efni: ÚTLIT.

dags: 30.11.2005

a: 05.04.2006

b:

c: 102

form

ÁRNI ÁRNASON
 ÁGÚST HAFSTEINSSON

húsgagna- og innanhússarkitekt F.HÍ
 arkitekt F.AÍ

ARKITEKTAR HÖNNUÐIR

KRÚPANGI v. MÝRARVEG 600 AKUREYRI SIMI 402-6099 NETFANG: form@net.is