


Þessi loki er aðeins settur ef ekki er bakrennsli til kyndistöðvar og vatnið leitt í frárennsli.

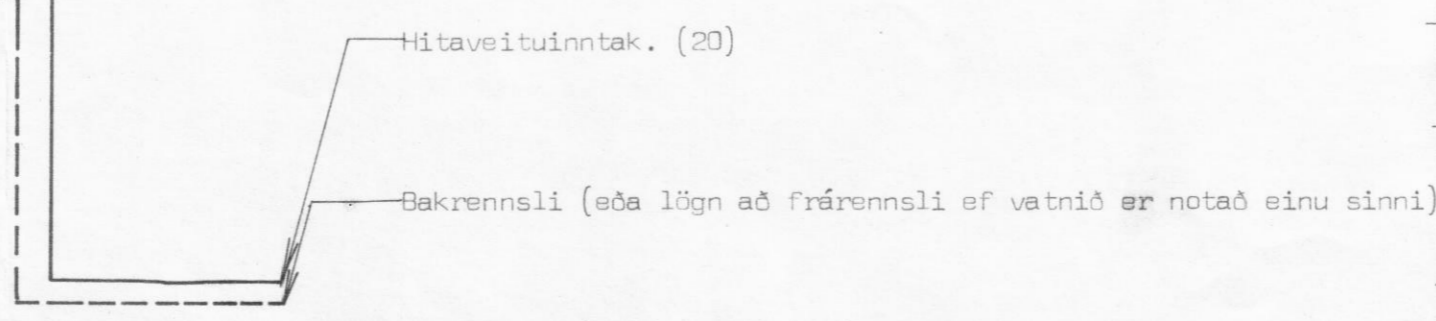

Á hvern ofn komi lofttæmingarskrúfa og á bakrennsli frá hverjum ofni komi sjálfvirkur loki sem lokar við hákkandi vatnshitastig.
Öll ofntengi eru 10.mm.

Húsnaðisteiknistofan s/f. Suðurlandsbraut 20.	
Sími 86810	Verk nr.
Hitalögn tengimynd (hitaveita.)	5001
