



GRUNNMYND mkv. 1:50

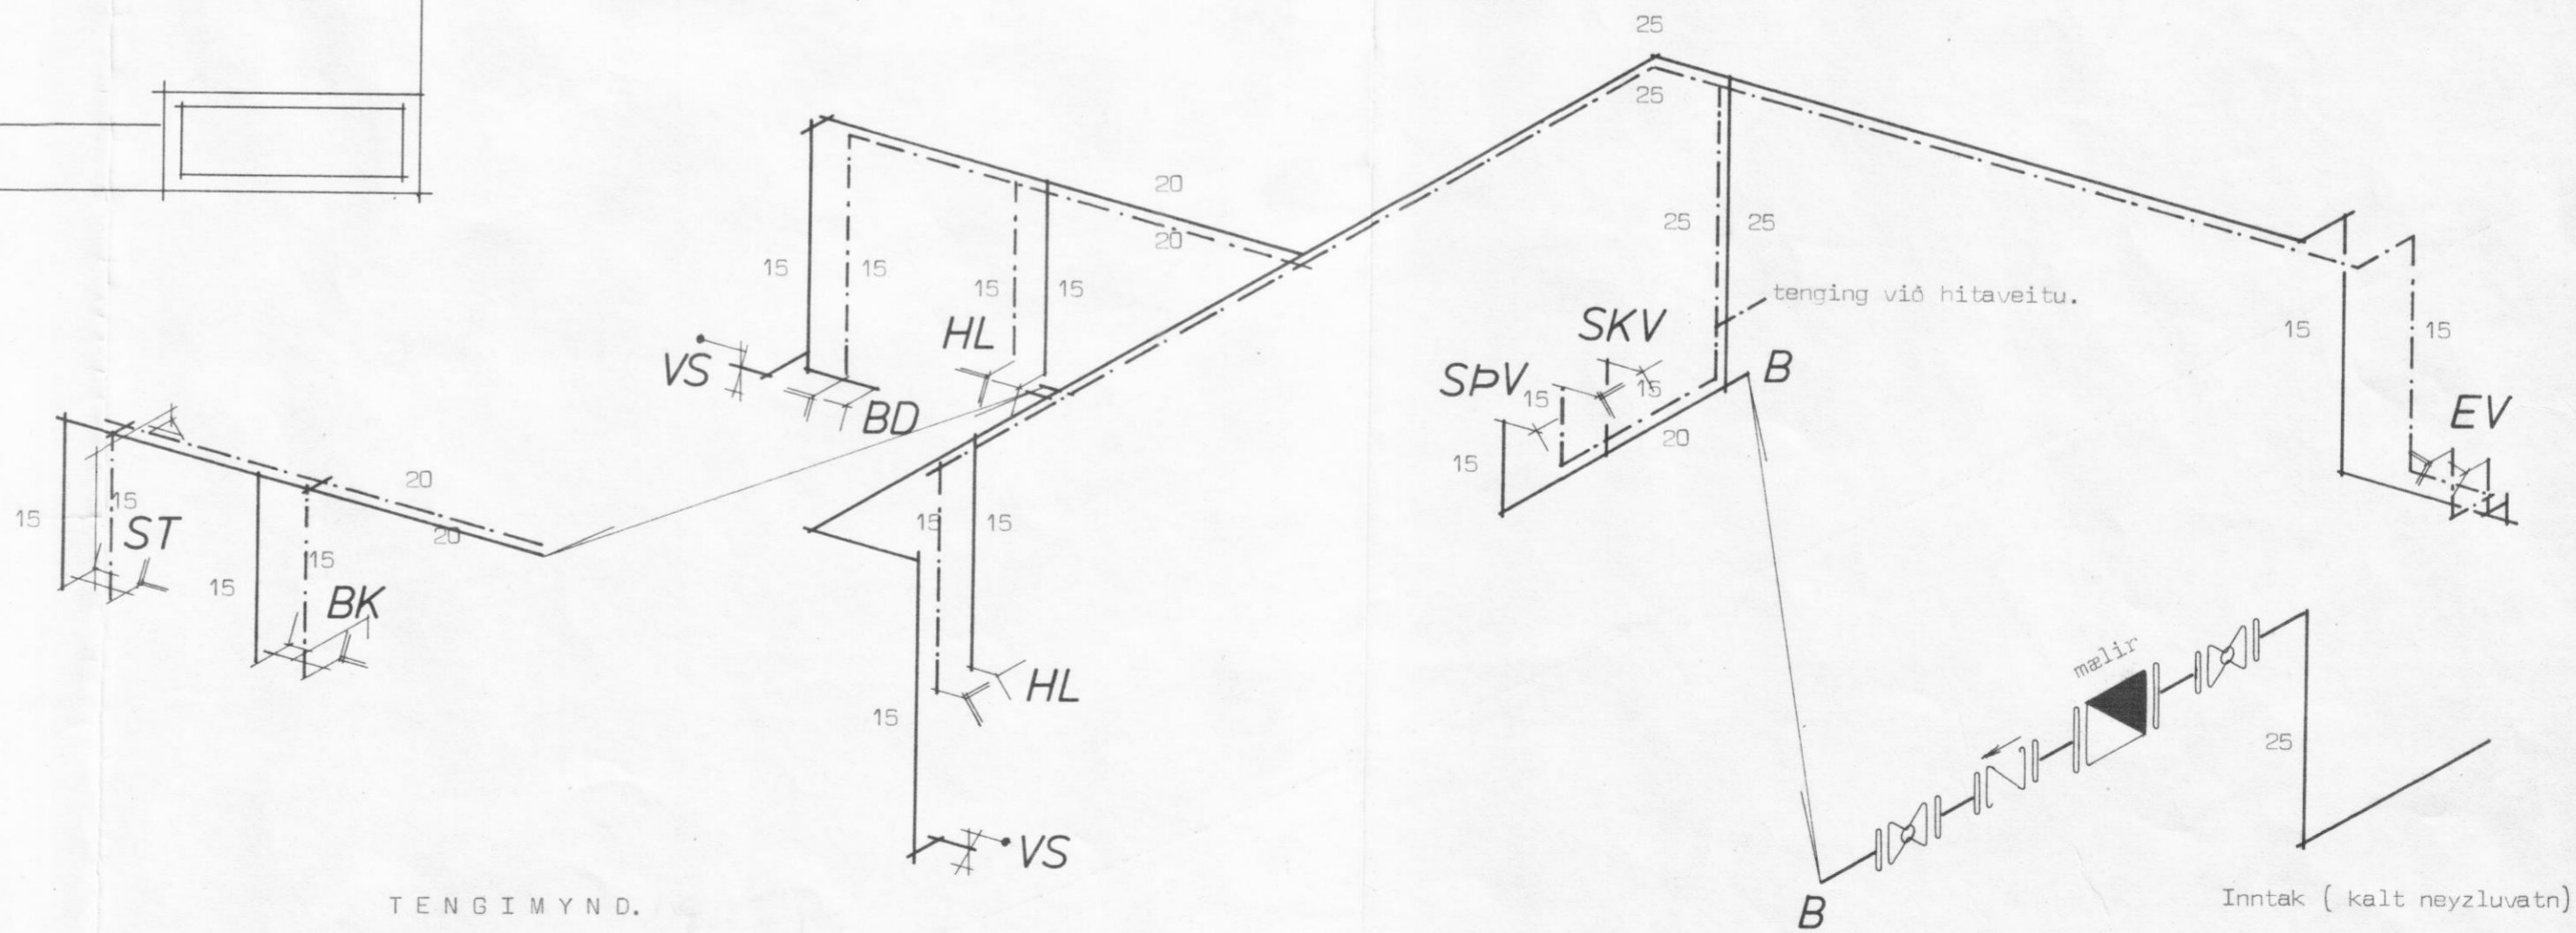

TENGI MYND.

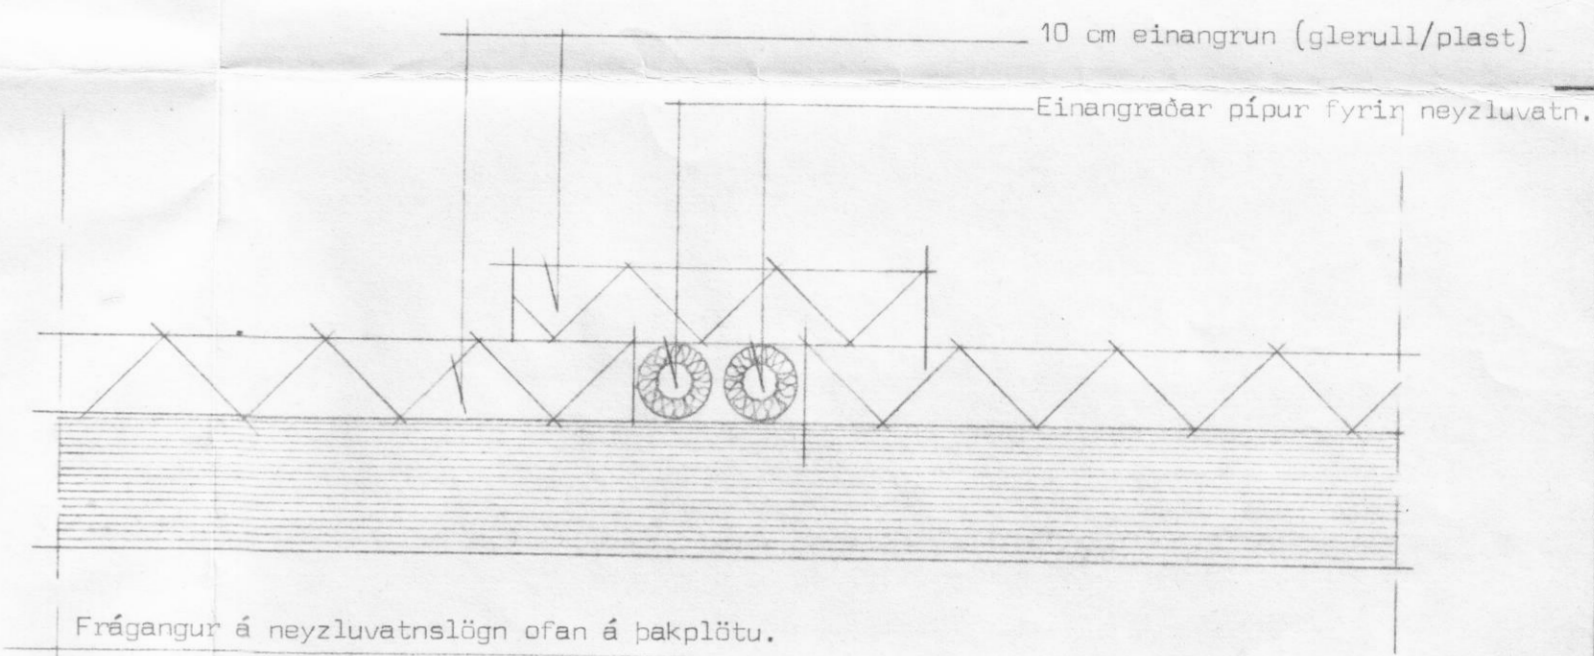

Frágangur á neyzluvatnslögn ofan á þakplötu.

Neyzluvatnslögn, grunnmynd og tengimynd.	Húsnæðisteiknistofan s/f Suðurlandsbræut 20	
	sími 86810	verk nr.
	Mkv 1:50	5001

Sigrún Þórsdóttir
Lýður Hjálmarsson