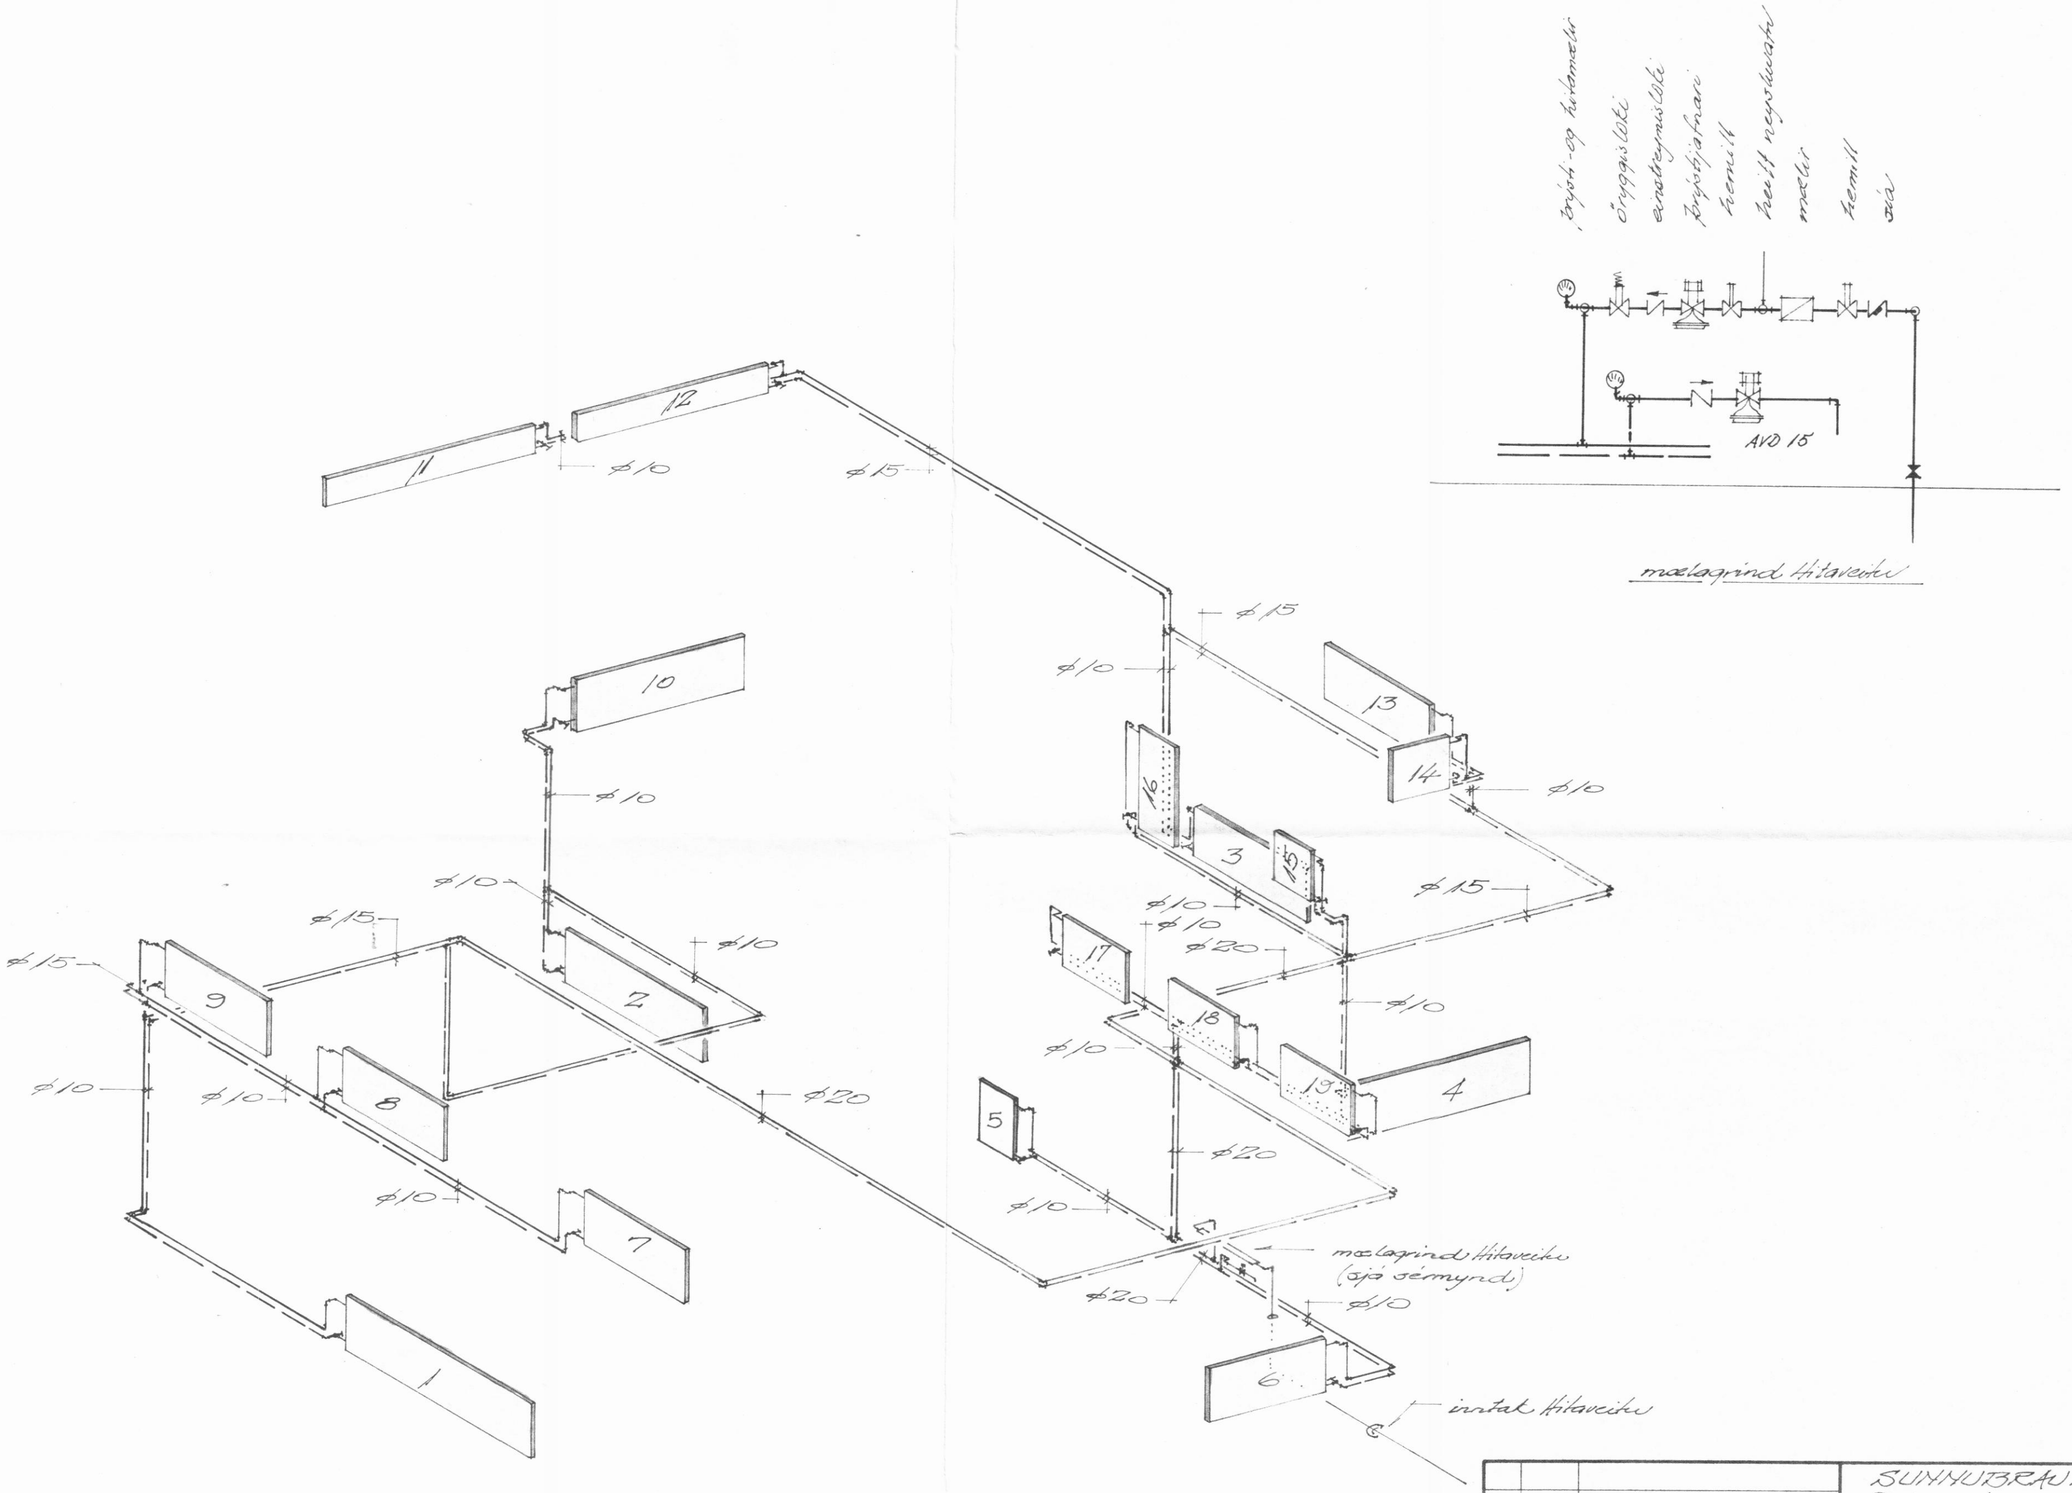

BR.	DAGS.	BREYTING

SUNNUBRAUT 4
DALVÍK.
Rúmmynd
Hitalagnir

TÆKNIÞJÓNUSTAN SF
ÁRMÚLA 1 – REYKJAVÍK – SÍMI 83844
Hálfdan Helgason

HANNAÐ		KVARÐI	1:50
TEIKNAÐ	Ht.	DAGS.	Ágúst
YFIRFARIÐ		NR.	BL. AF. 7