
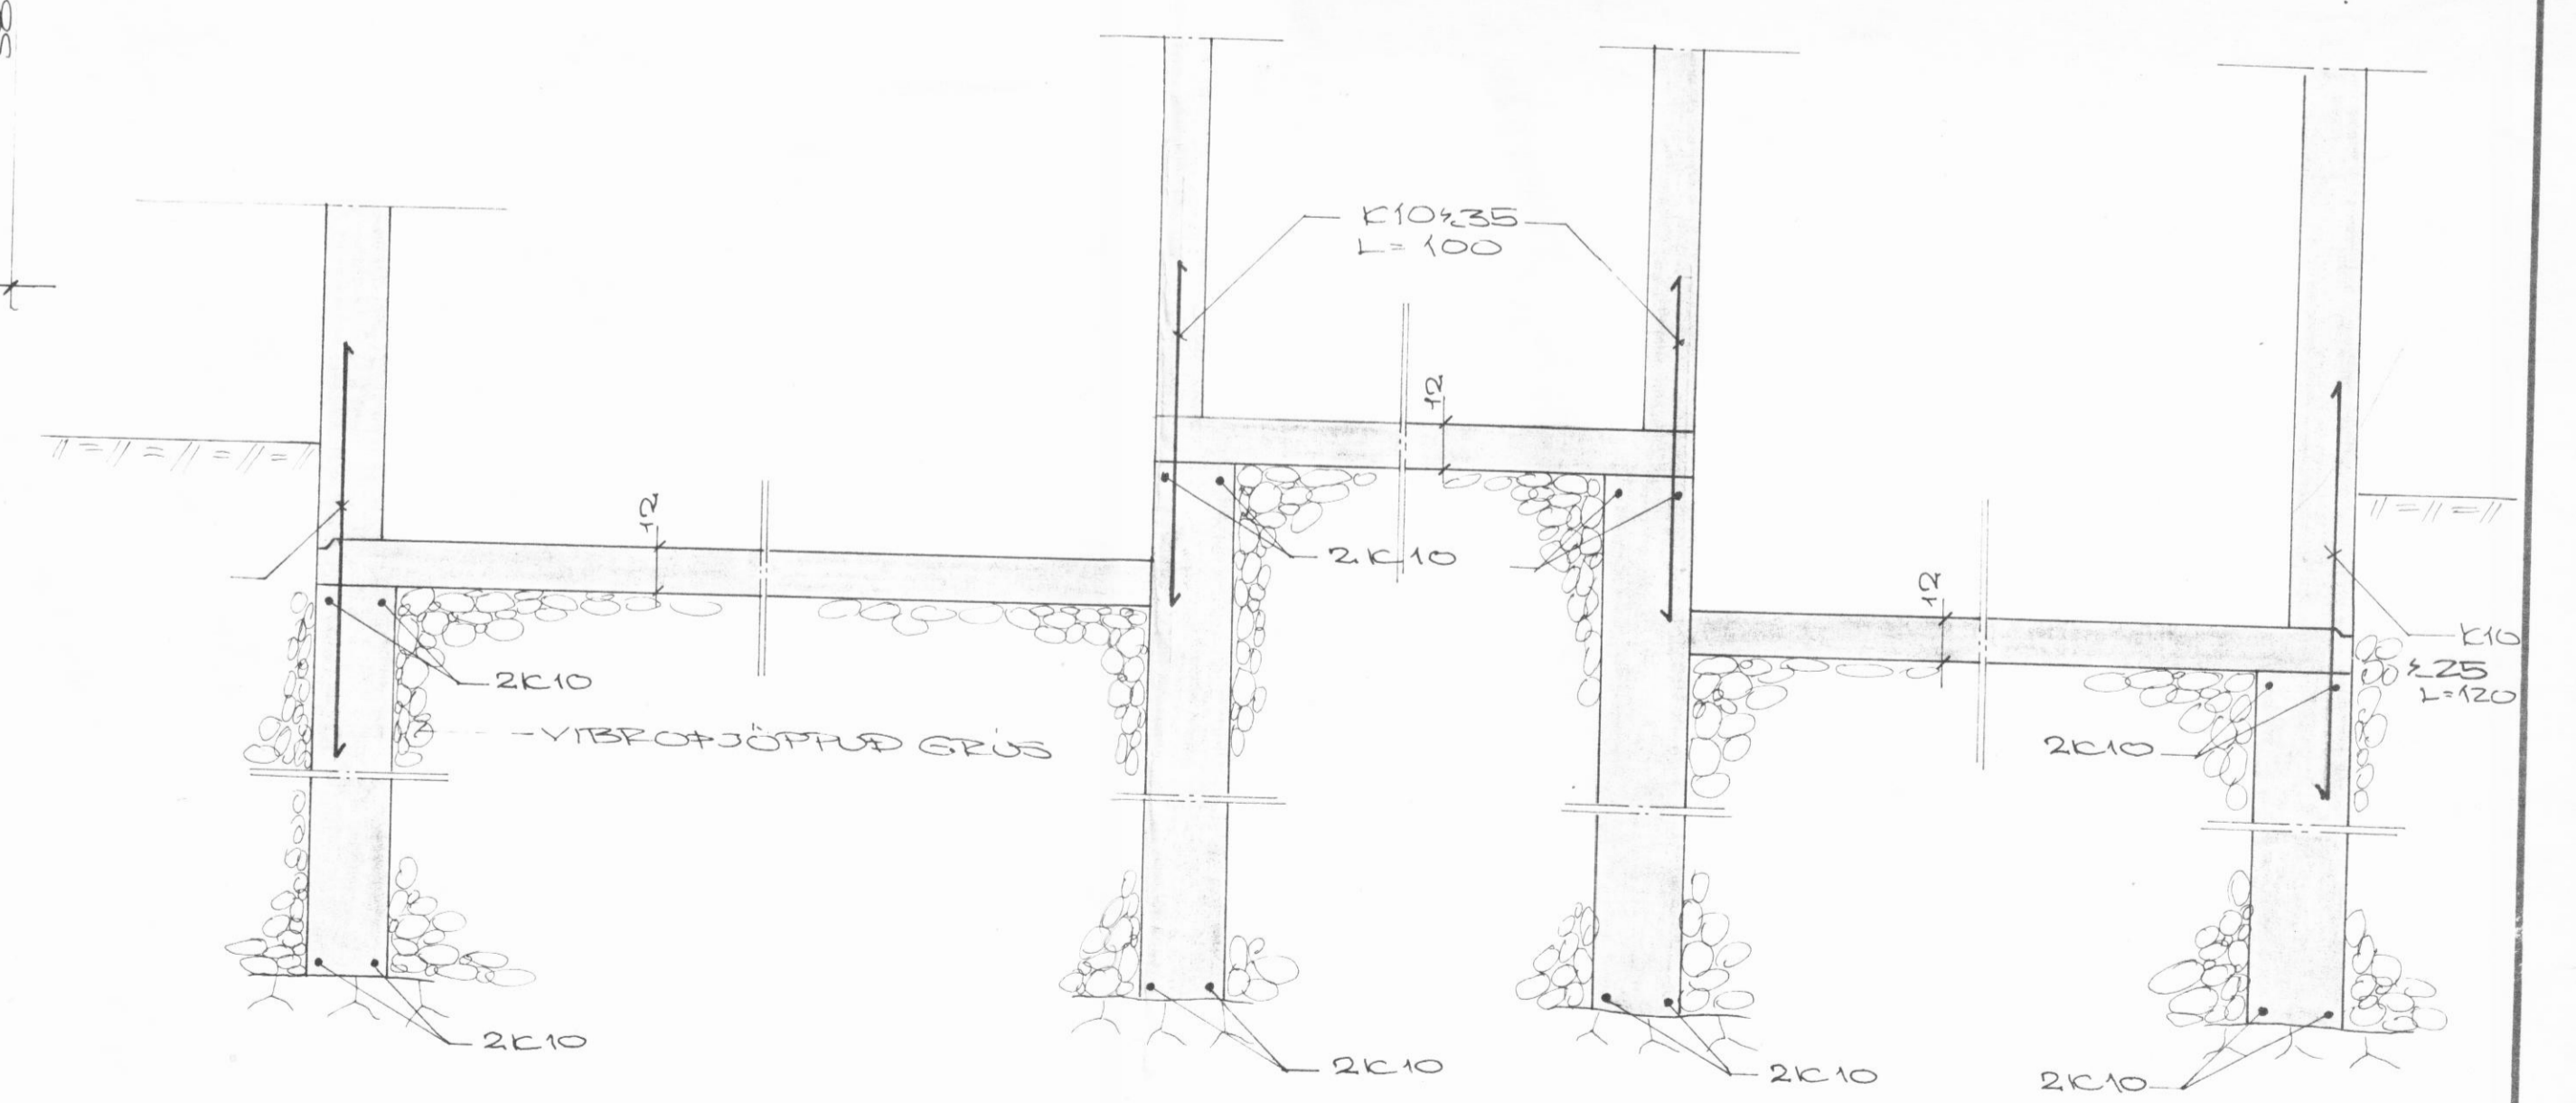


SNID A-A

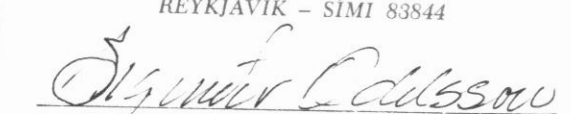

SNID B-B

STEYPA S120 í UNDIRST. S160 í VESGI OG FLÓTUR. STÁL FS 40

|   |  |      |            |              |      |
|---|--|------|------------|--------------|------|
| BR.   |  | DAGS |            | BREYTING     |      |
| SUNNLUSBRAUT 4  |  |      |            |              |      |
| DALVÍG  |  |      |            |              |      |
| UNDIRSTÖÐUR   |  |      |            |              |      |
| VERKFRÆÐISTOFA ARMÚLA 1<br>REYKJAVÍK - Sími 83844                                     |  |      | HANNAÐ 30. | KVARDI 1:50  | 1:20 |
|  |  |      | TEIKNAD HT | DAGS 28-4-76 |      |