




Samþykkt af fundi
í bygginga nefnd.
Þ. 8 Okt. 1975

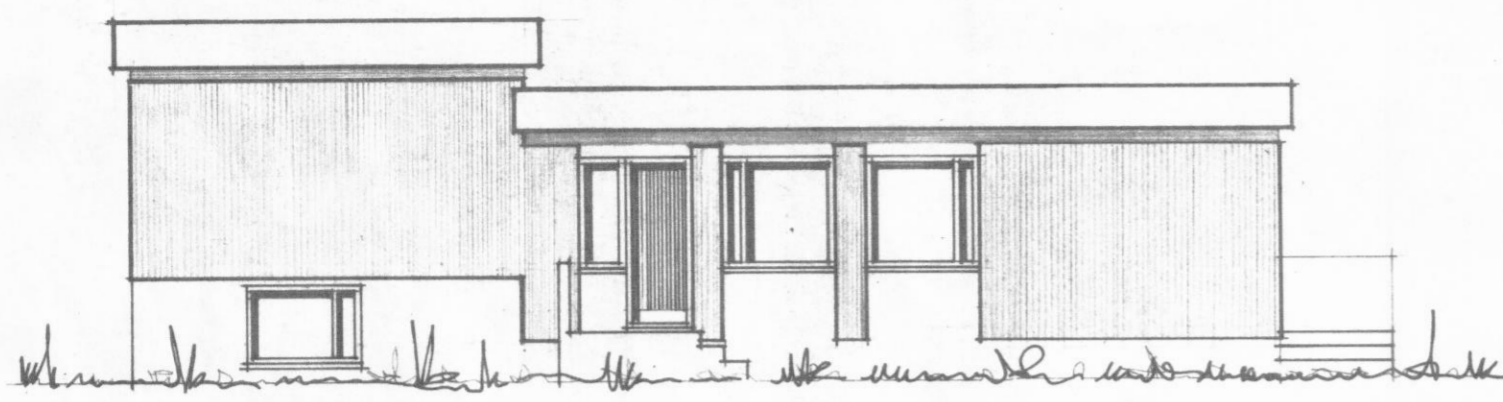


VESTUR

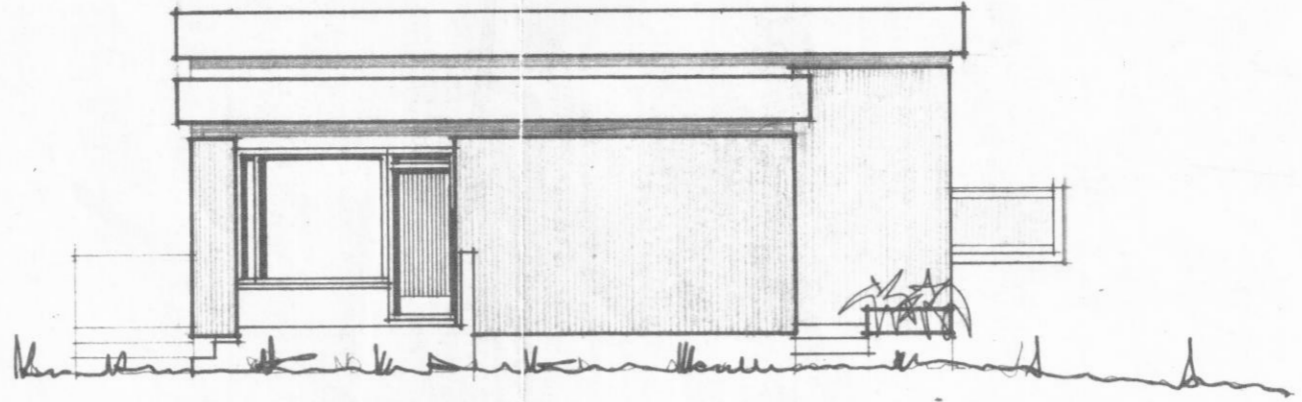


SUDUR

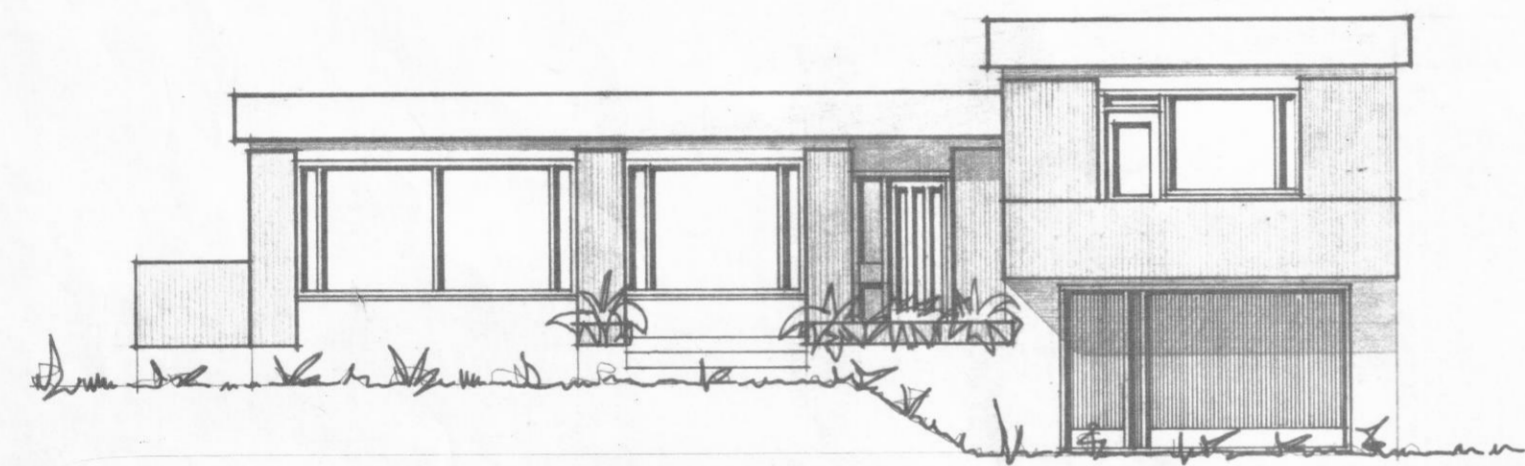


AUSTUR

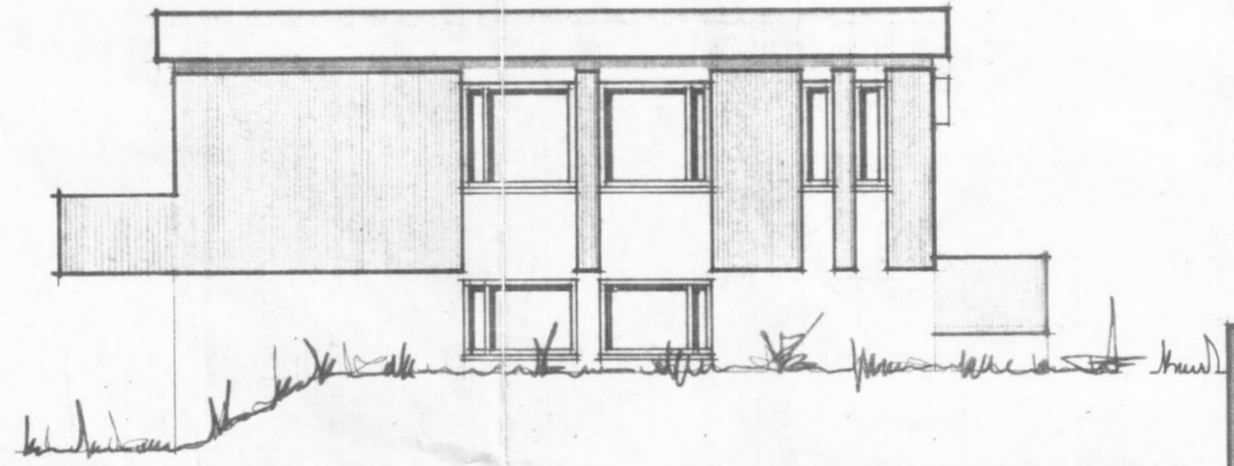


NORÐUR

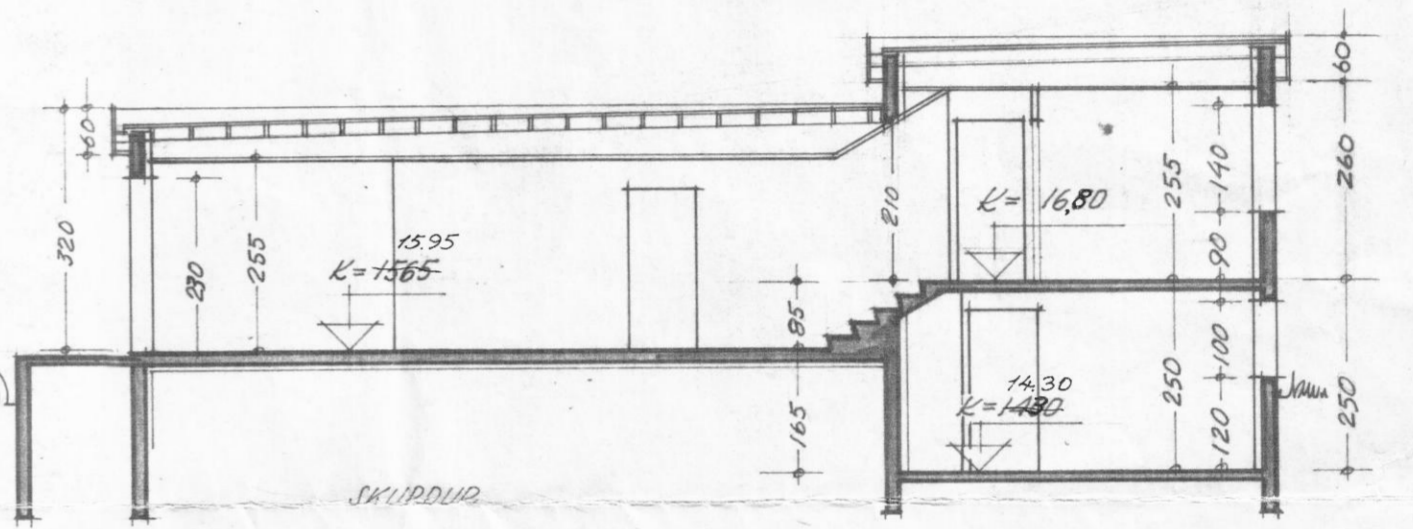


SKILDUR

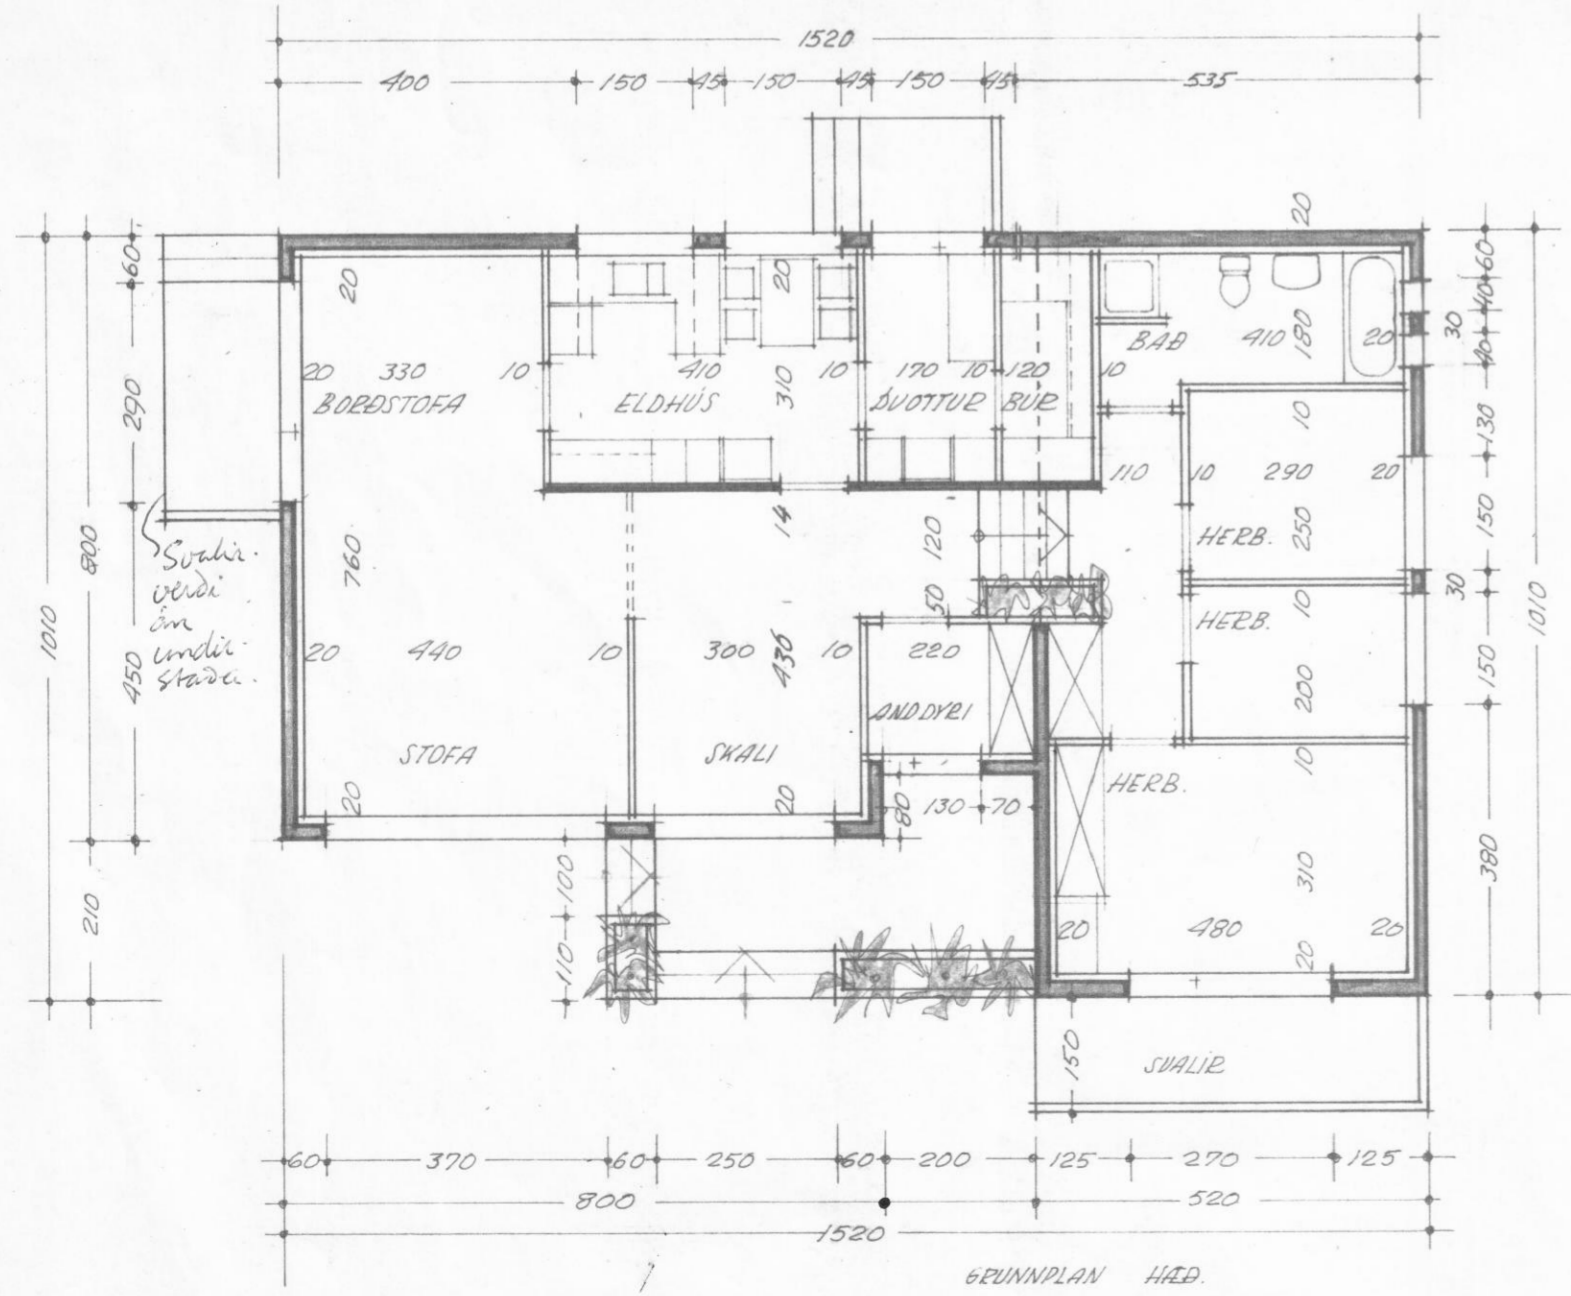

GRUNNPLAN HÆÐ

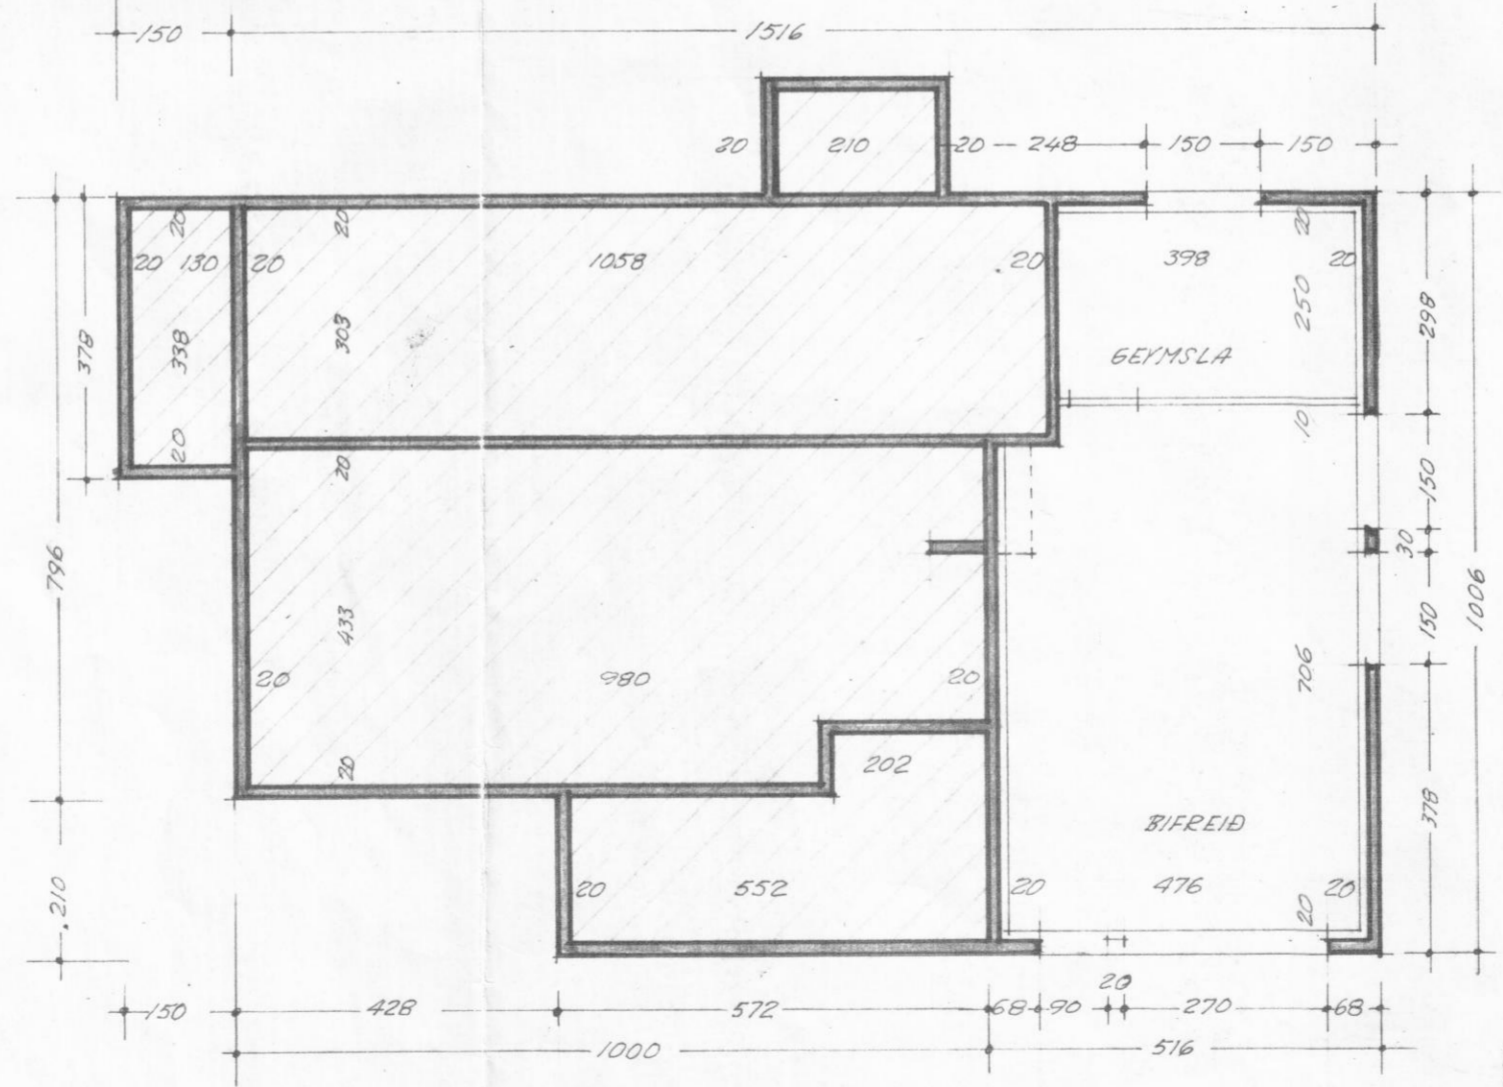

GRUNNPLAN KJALLARI

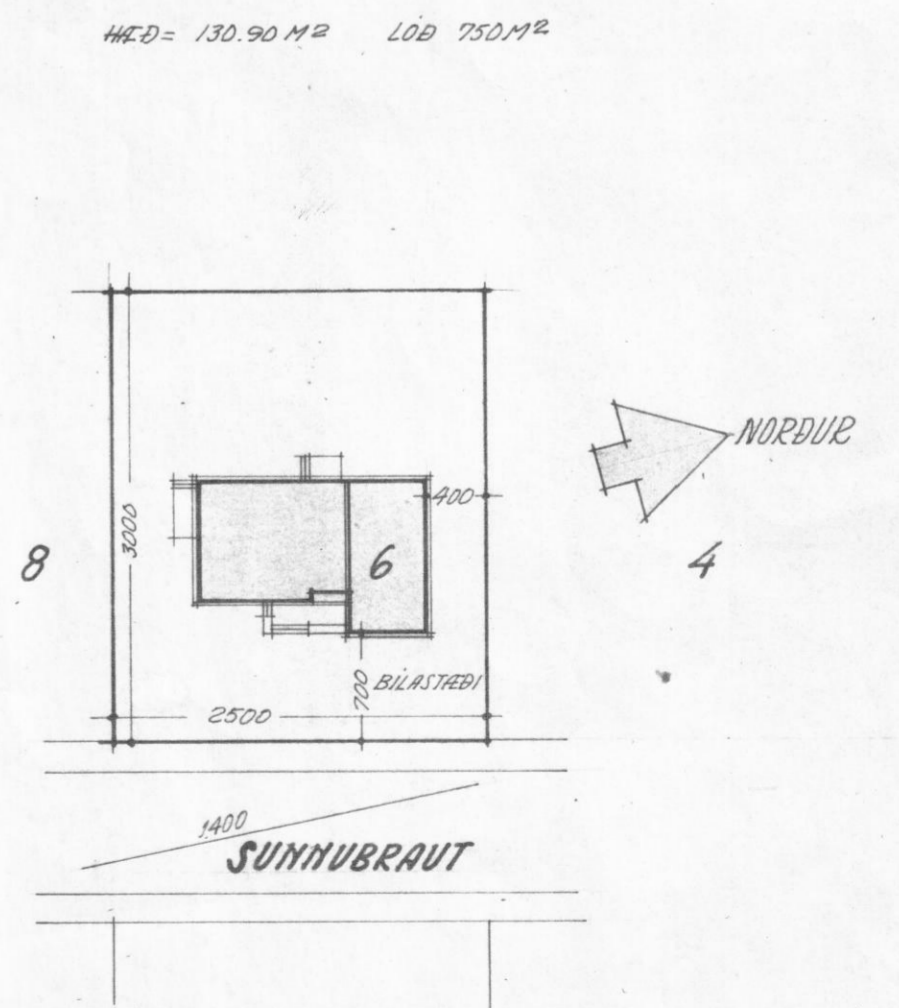

SUNNUBRAUT 6 DALVIK		MELIKVARDI: 1:100 1:500
GRUNNPLÖN, ÚTLIT, SWURÐAR AFSTÖÐUMYND		VERKEFNIÐ OG UPÐRÁTTAR NÚM. 75017 -1
TEIKNISTOFAN EYRARLANDSVEGI 20 SF. AKUREYRI SÍMI 11140		ANVIKREYRI Í JÚLÍ 1975 <i>[Signature]</i>