



Svalar handrið Snið B-B  
M 1:10

Stigi milli hæða Snið D-D  
M 1:10

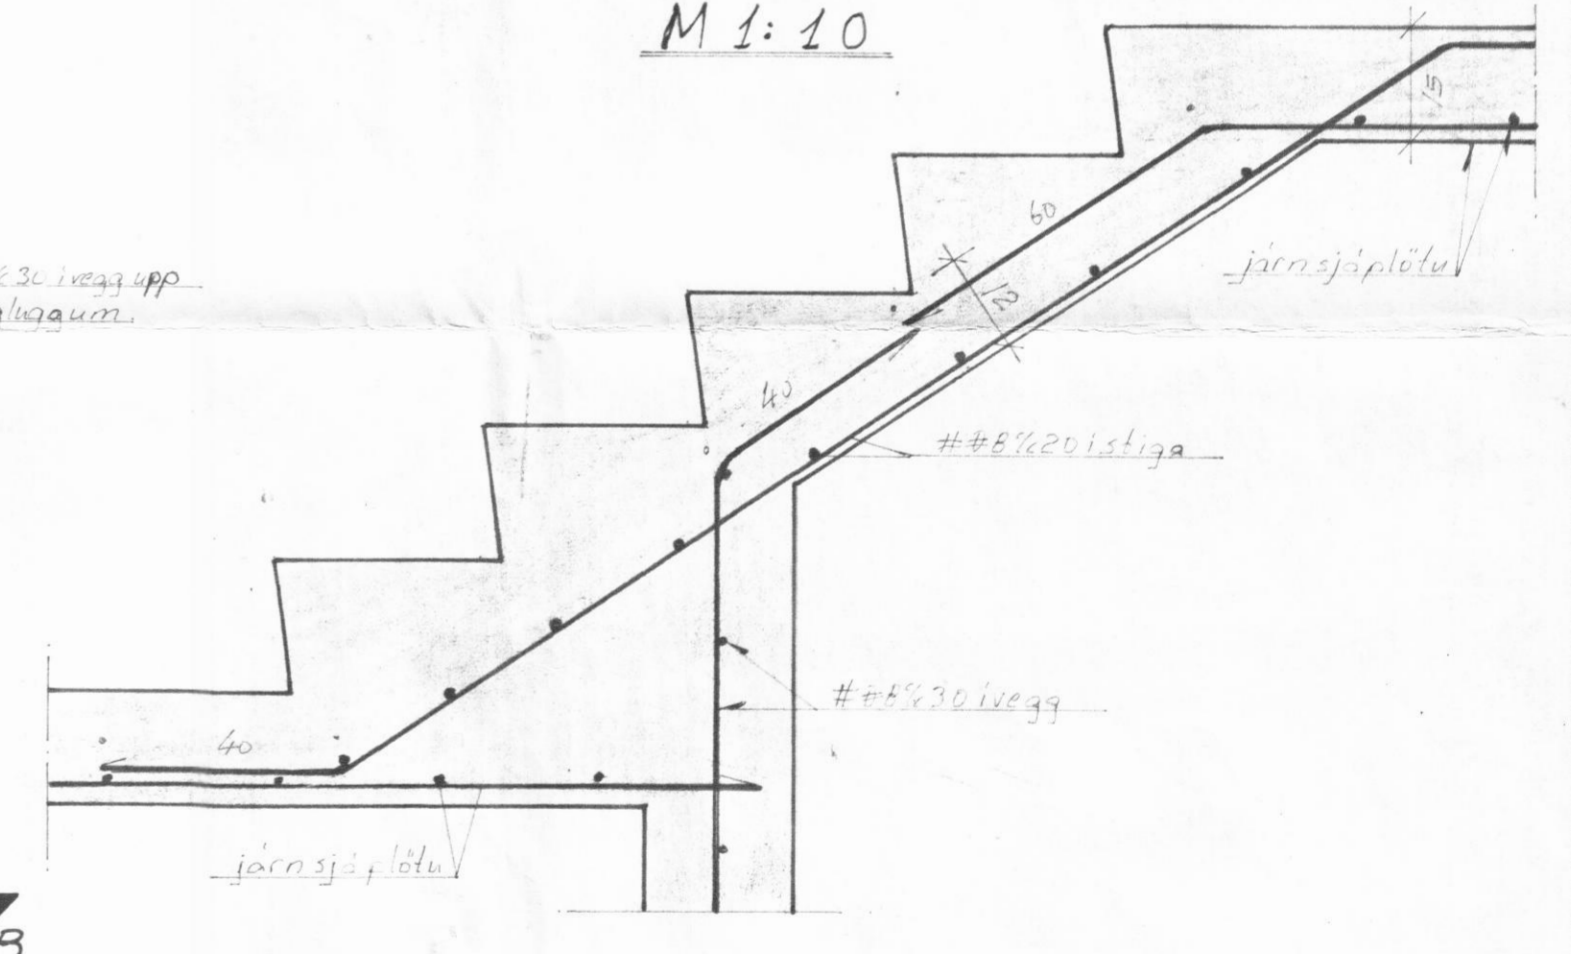

Járnalögn í gólfplötu Grunnmynd. F  
M 1:50

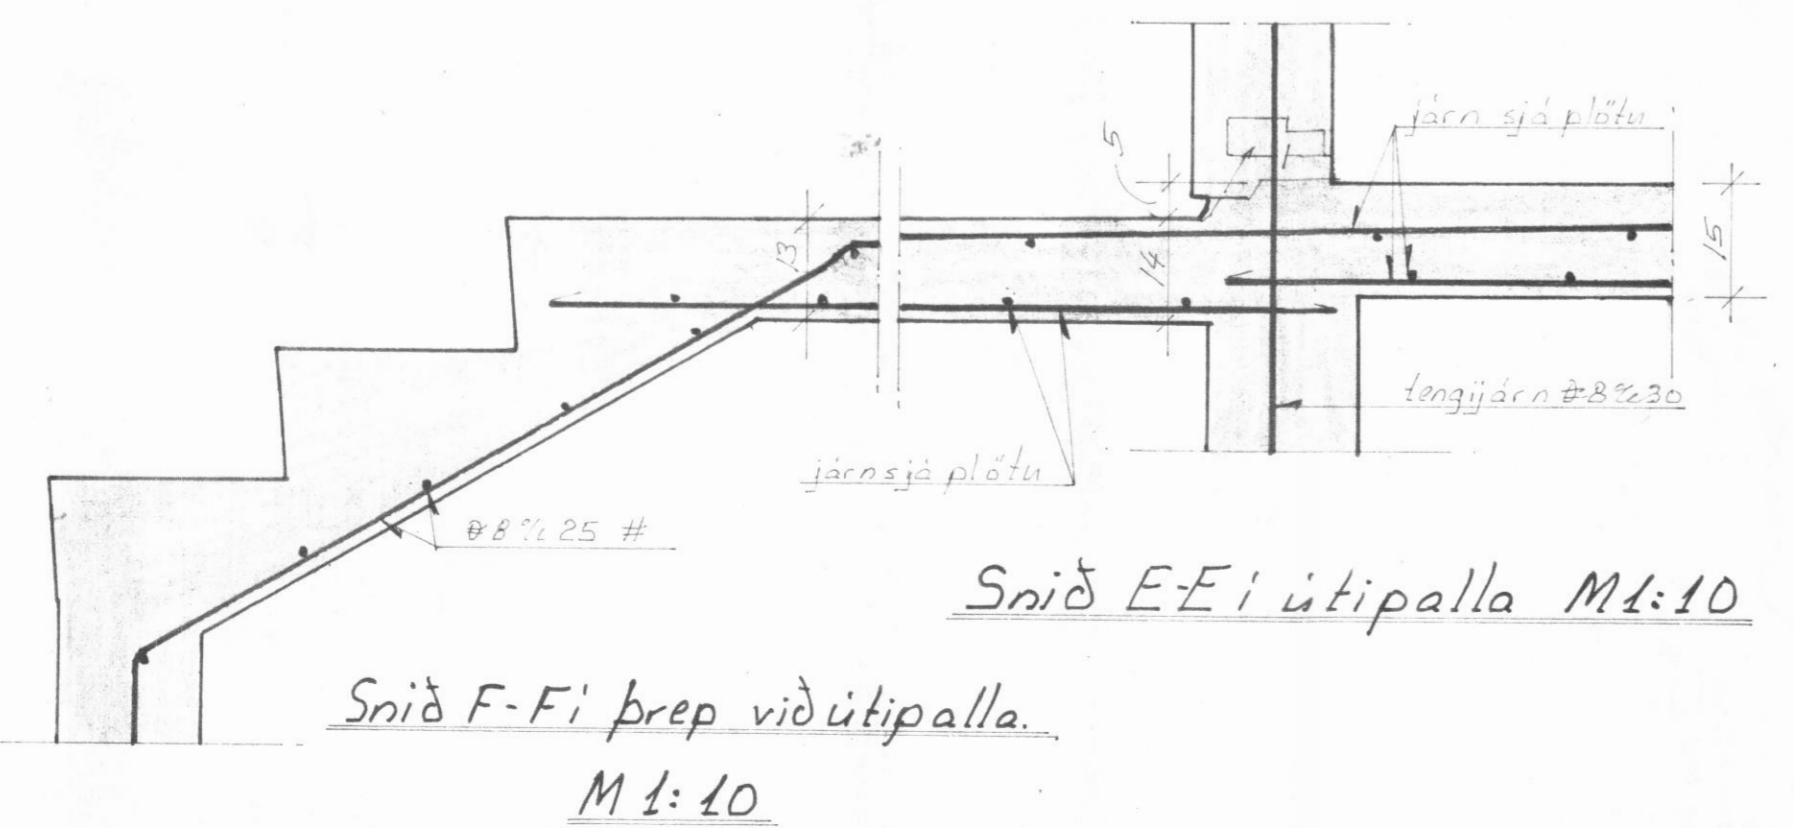

Skýringar:  
Sjá skýringar á bláði nr. 7-1  
Upp með dyrum og gluggum og undir glugga  
komi 2 #8mm. yfir gluggum og dyrum  
komi 3 #8mm nema annað sé nefnt.

Sunnubraut 6, Dalvík.		
Járnalögn í gólfplötu og plötu yfir kjallara o. fl.		
Blað nr. 7-2	M 1:50	1:10
Sigrún Þegjótsson MVEI		