

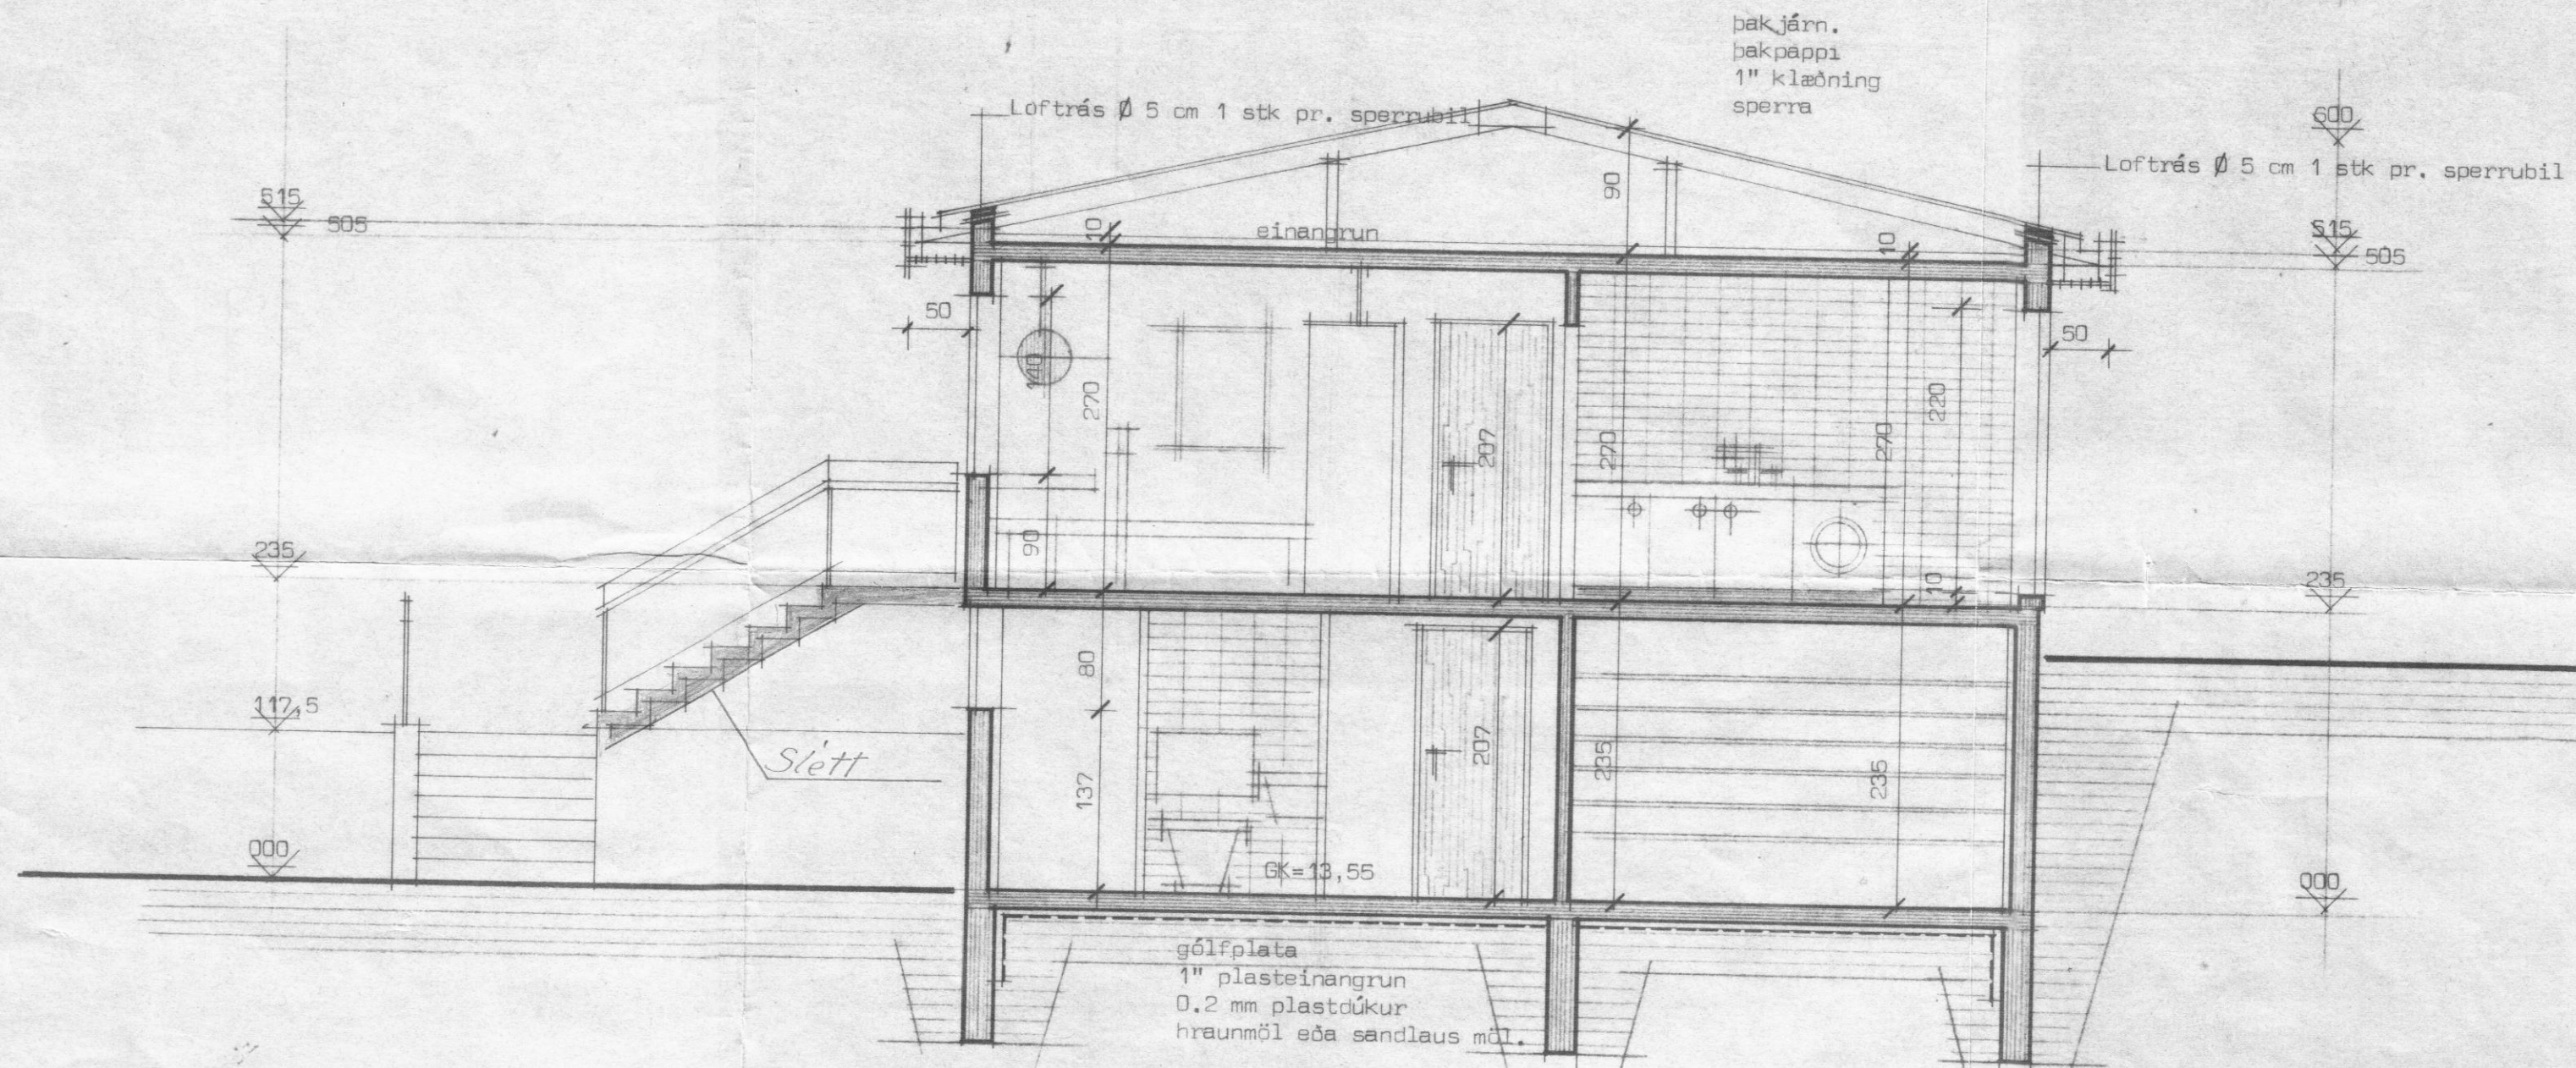


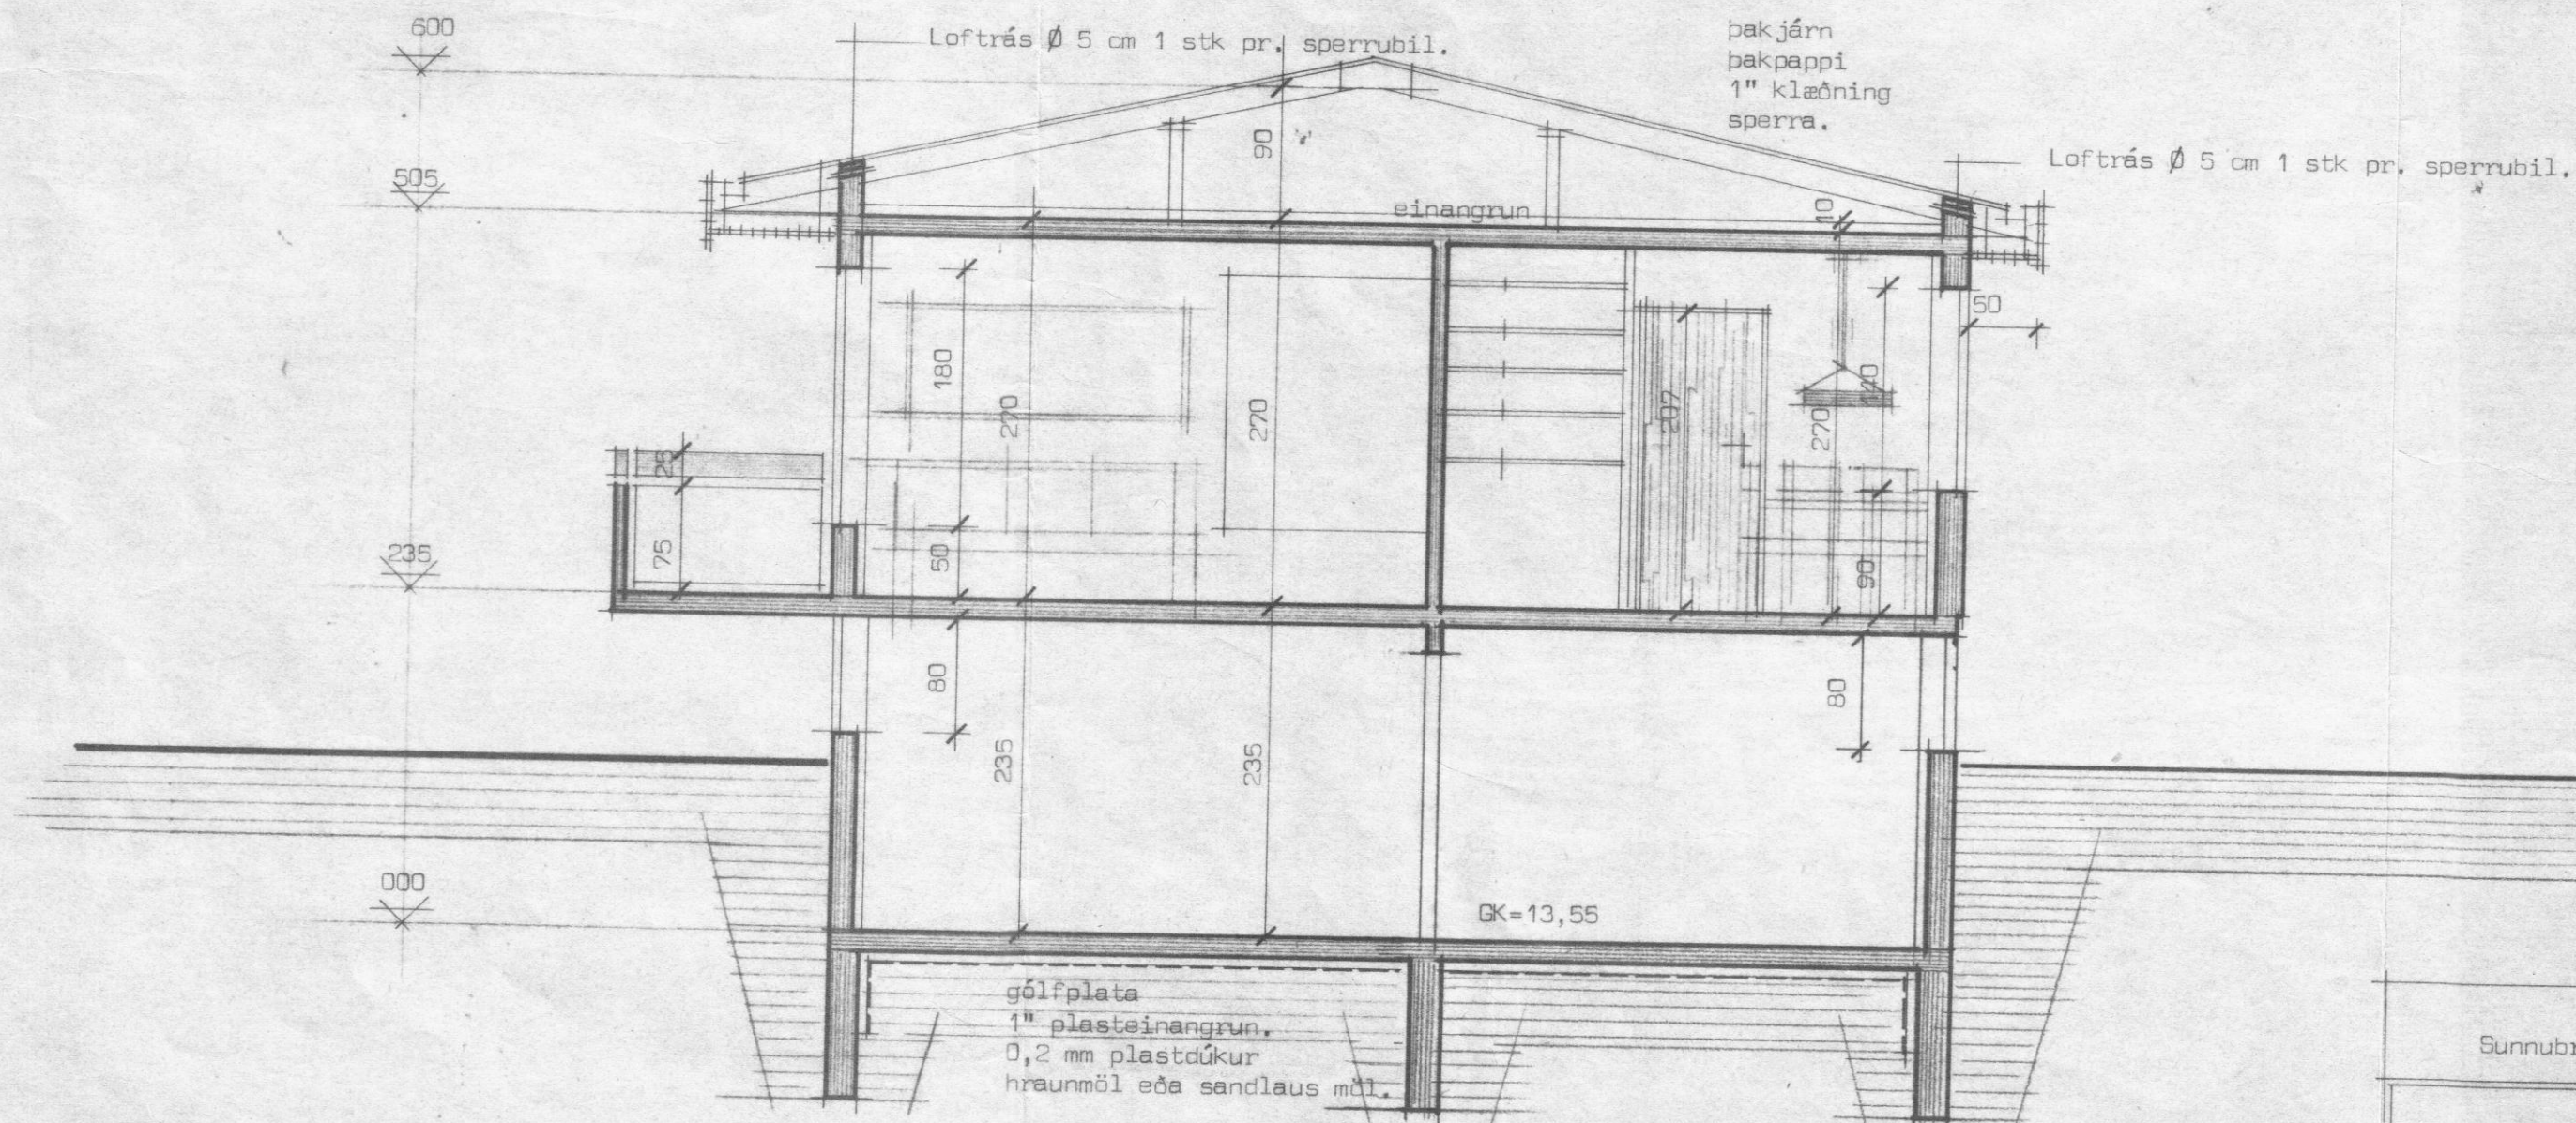

Sneiðing .... AA

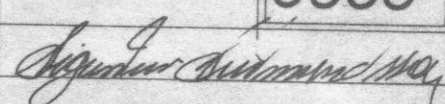

Sneiðing ..... BB

|                          |                                                                                       |          |
|--------------------------|---------------------------------------------------------------------------------------|----------|
| Sunnubraut 10 Dalvík     | Húsnæðisteiknistofan s/f<br>Suðurlandsbraut 20                                        |          |
| SNEIÐINGAR .....mál 1:50 | sími 86810                                                                            | verk nr. |
|                          | blað nr.                                                                              | 8000     |
|                          |  |          |