




Saup. 23/2 24

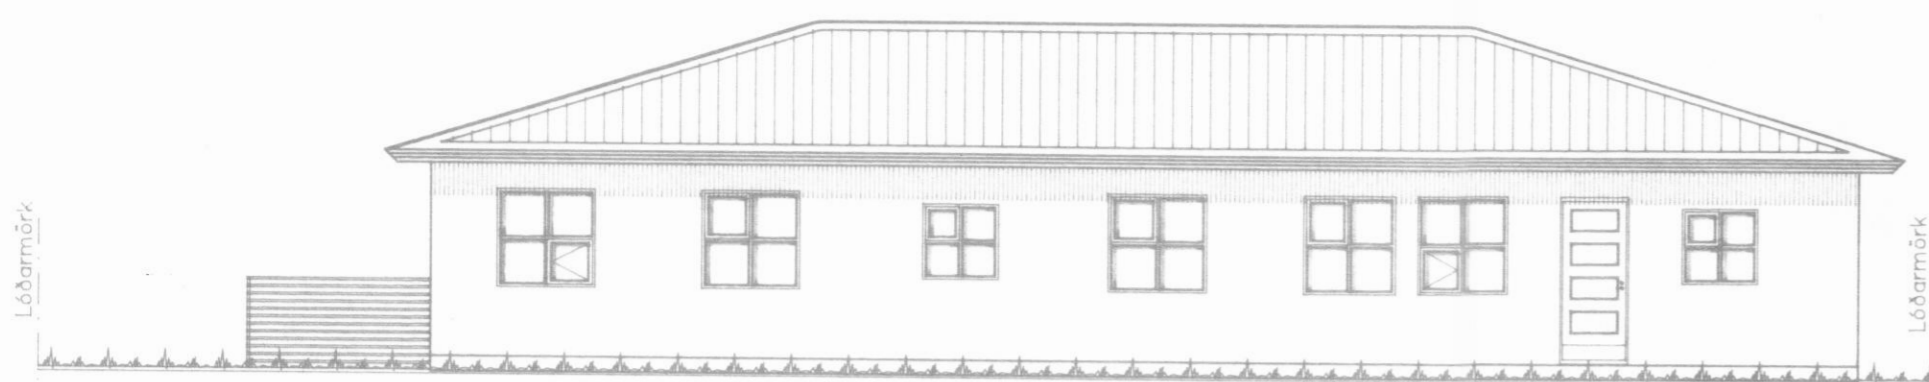

Útlit austurhliðar

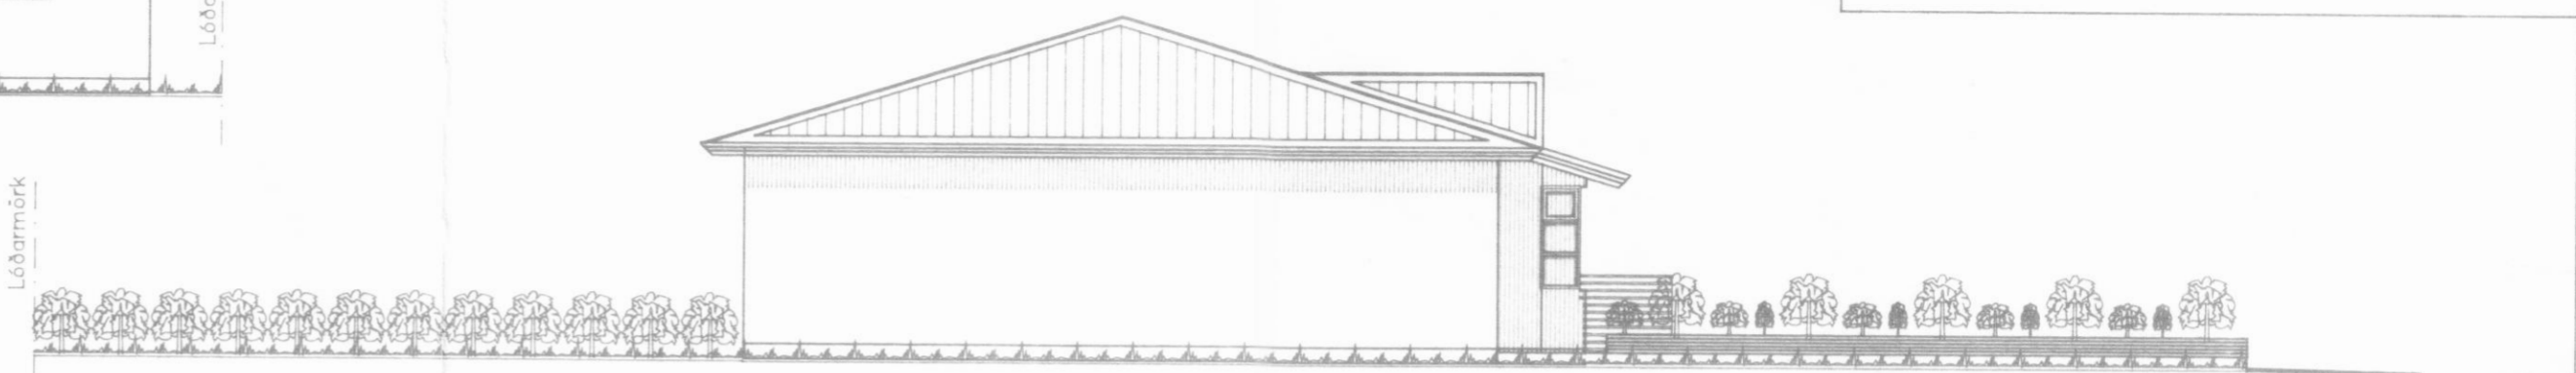


Útlit norðurhliðar

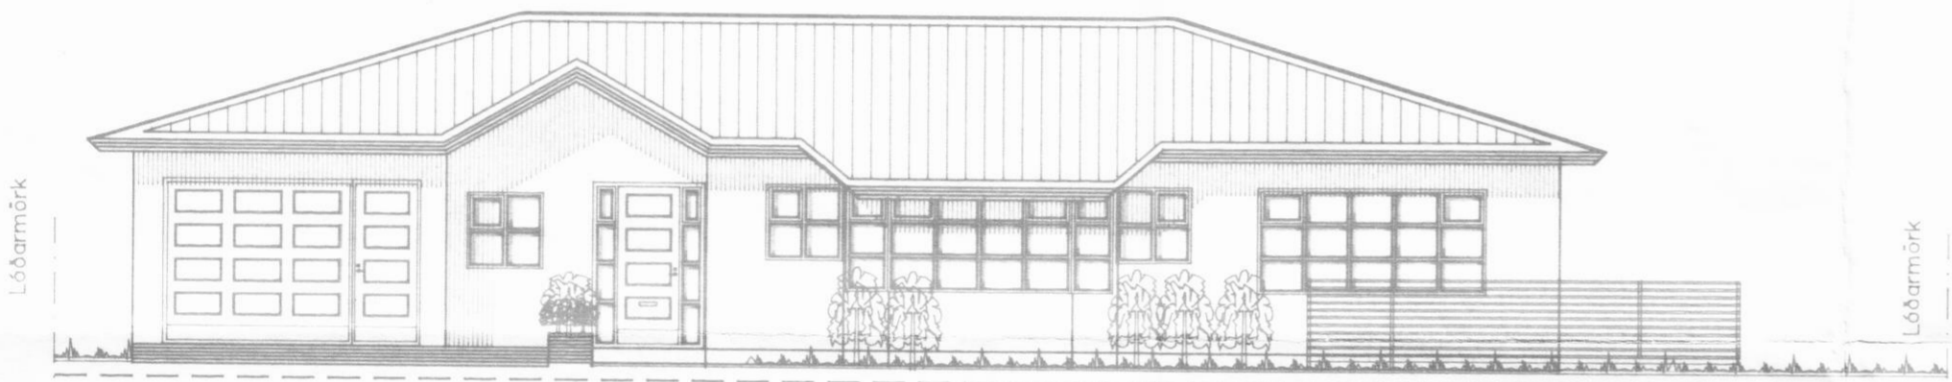

Útlit vesturhliðar



Útlit suðurhliðar

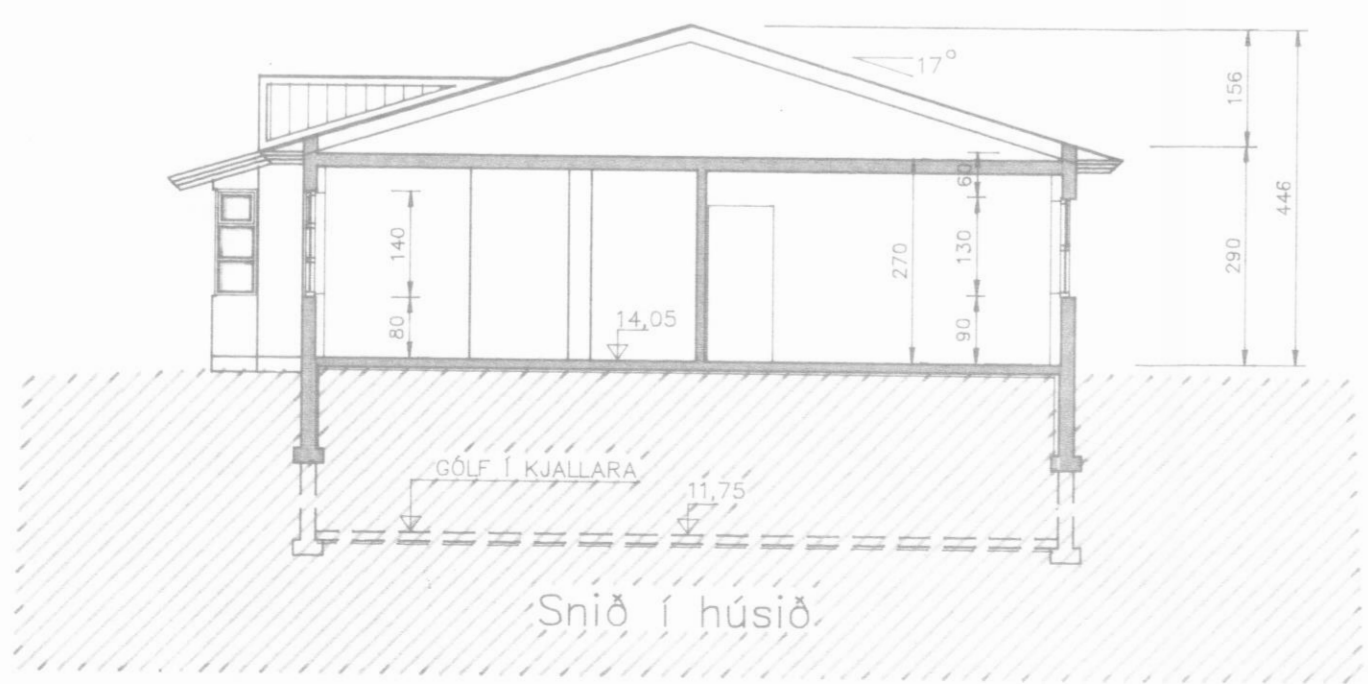

Snið í húsið

H.S.Á. TEIKNISTOFA

SKIPAGÖTU 18 - 600 AKUREYRI - Sími 96-25777

Hanna H. H. H.

VERKHEITI		Sunnubraut 11 Dalvík		VERK NR 93-304
HEITI TEIKNINGAR		Útlit og snið		TEIKNING NR 1303
HANNAÐ	HÁ_ÁCK	TEIKNAD	ÁGK	YFIRFARID
BREYTT		1		2
		DAGS JAN. '94		KVAREI 1:100
				1303-BR3 4