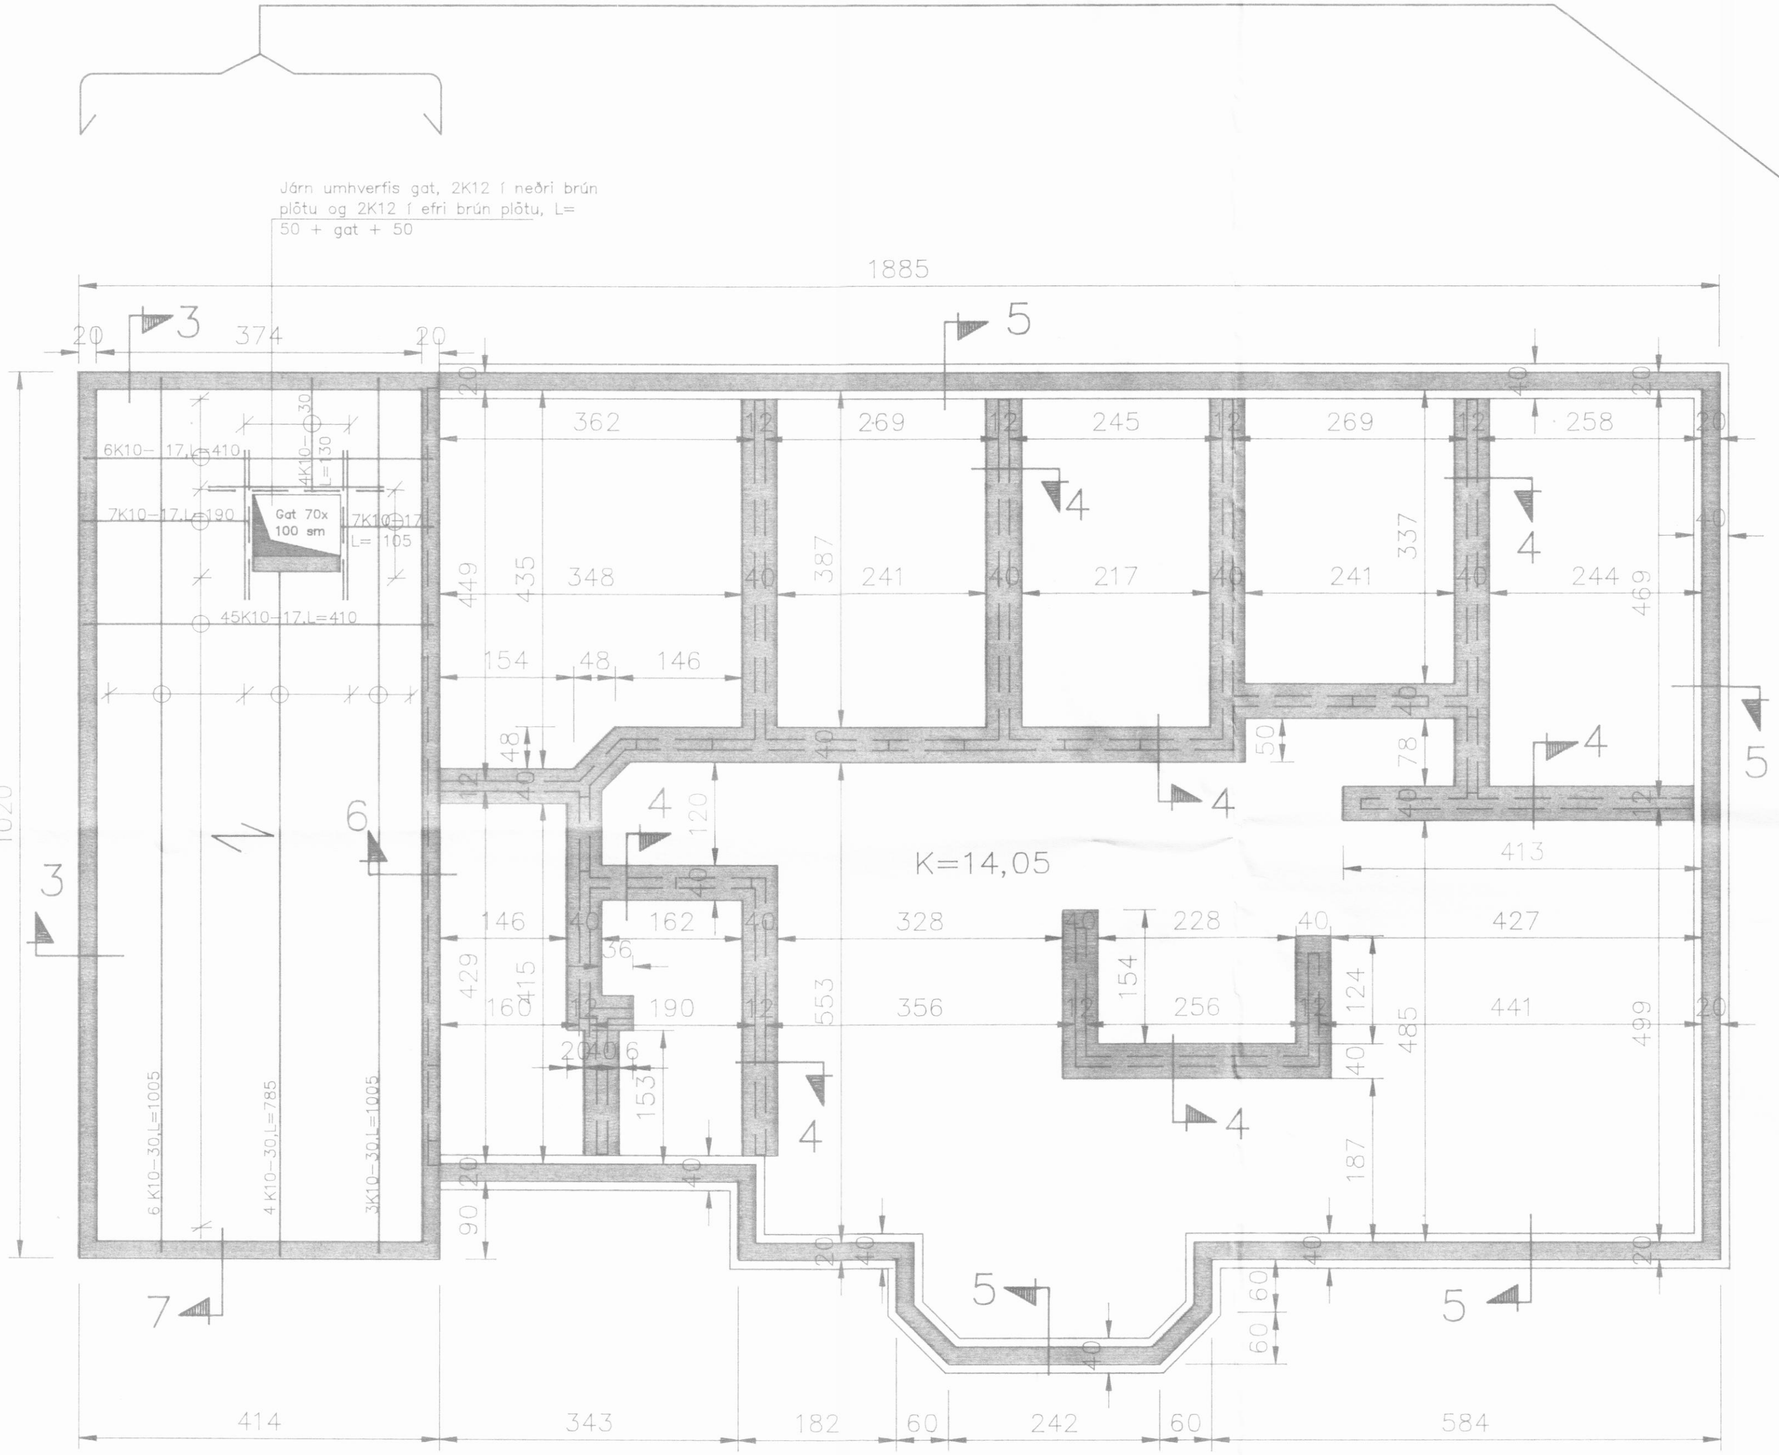

Grunnm. veggja kjallara og sökkla 1. hæðar.

Heilsteypc skal 30 sm djúpan brunn með plötusteypunni (D=40 sm). Veggbykkt skal vera 12 sm og járn K8–20. Gólf í kjallara skal halla að brunni með mín 7 o/oo halla.

Undirst. kjallara.

ATH.....

Sjá almennar skýringar á teikningu nr. 1700
Snið í undirst. og veggi kjallara – sjá teikningu nr. 1702

H.S.Á. TEIKNISTOFA
SKIPAGÖTU 18 – 600 AKUREYRI – SÍMI 96–25777
Hm. Hinason

VERKHEITI: Sunnubraut 11, Dalvík.				
HEITI TEIKNINGAR: Undirstöður og veggir kjallara. (plata y. kjallara)				VERK NR 93–304 / TEIKNING NR 1701
HANNAÐ HÁ	TEIKNAÐ HÁ	YFIRFARIÐ	DAGS Júní '94	KVARÐI 1:50
BREYTT	1	2	3	4