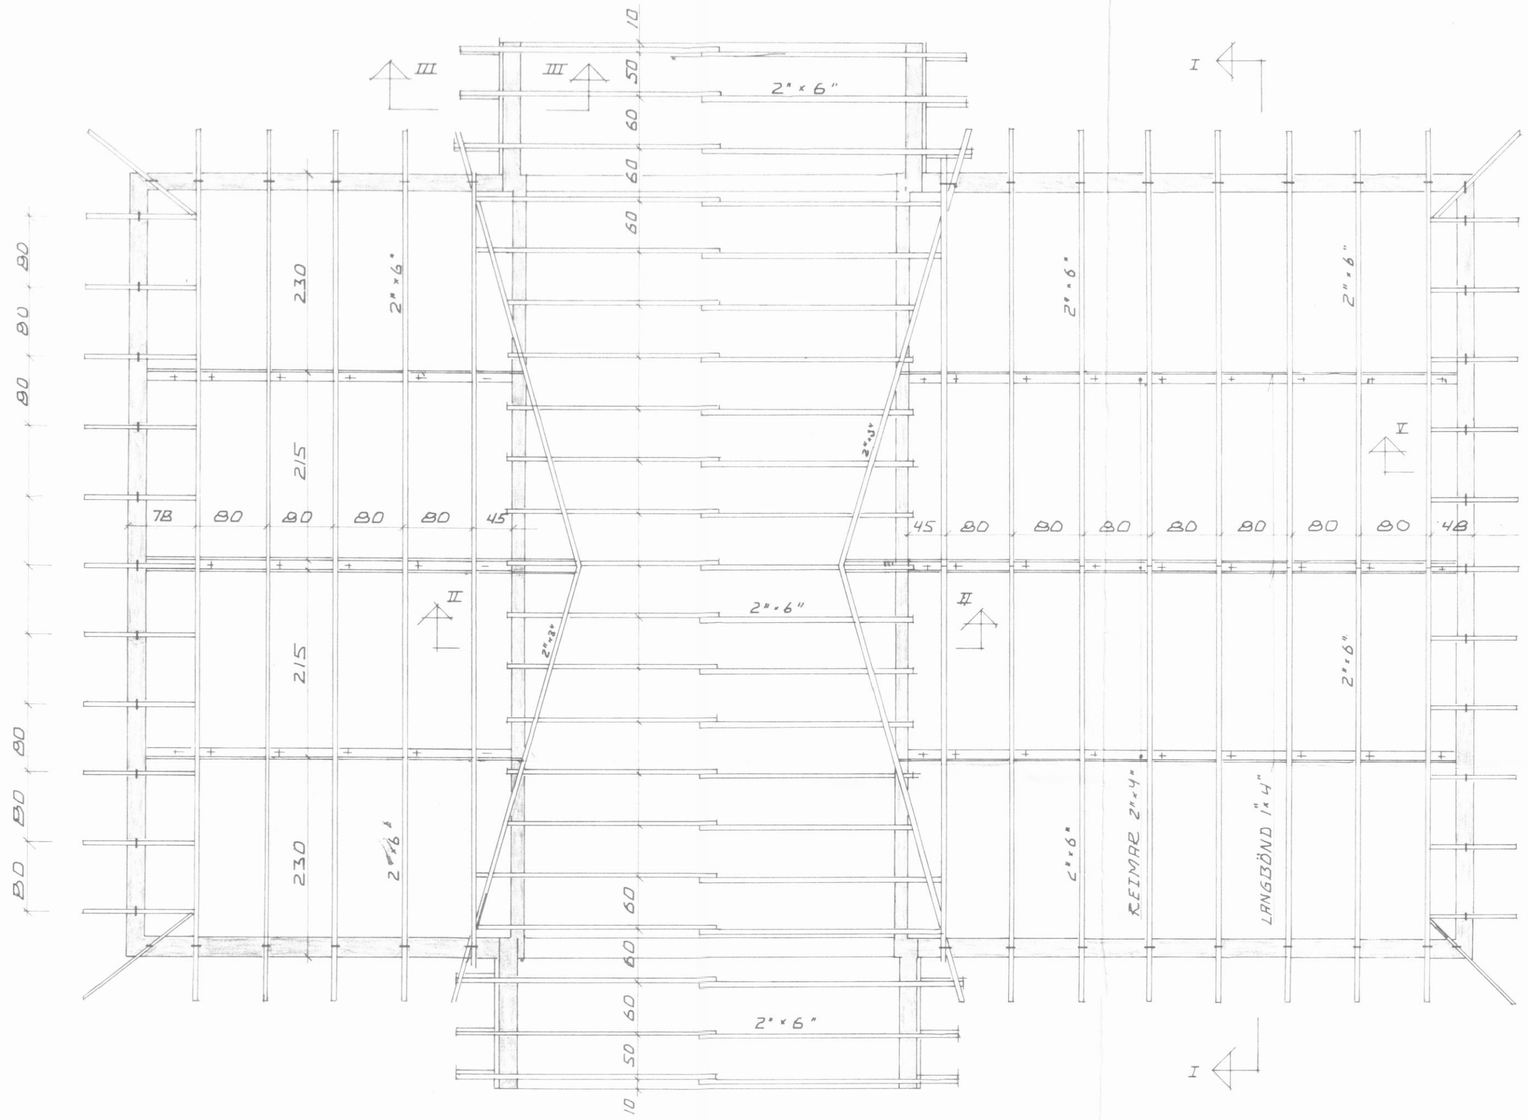

ÞAKVIÐIR GRUNNMYND

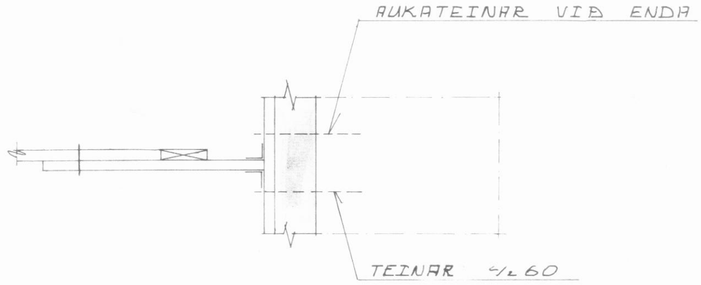

SNIÐ IV - IV M 1:20

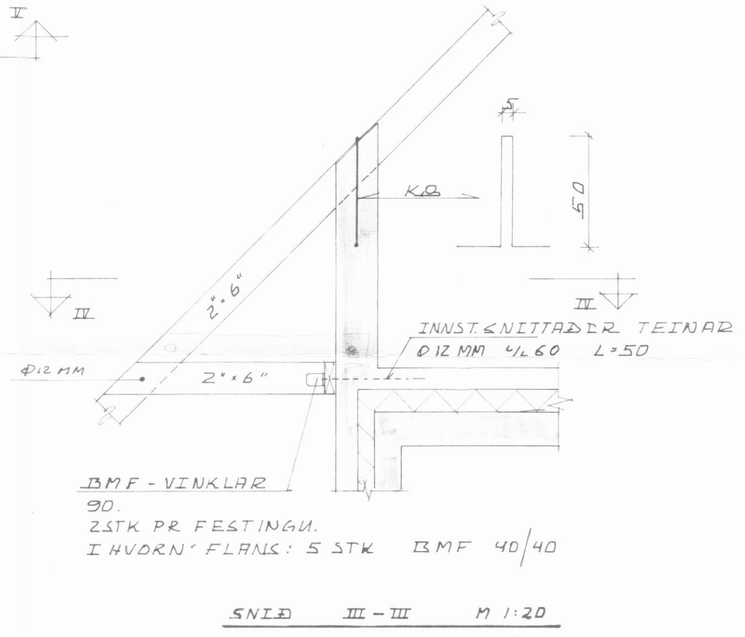

SNIÐ III - III M 1:20

SKÝRINGAR:

ÓNEFND MÁL ERU CM
Í REIMAR STÓLA OG ÁSA SKAL AÐEINS NOTA GÖÐAN VIÐ
ALLAR FESTINGAR ERU GALVANISERAÐAR.

ALLUR VIÐUR SEM ER Í SNERTINGU VIÐ STEYPU SKAL VANDLEGA FÚAVARINN.

SUNNUBRAUT 12 DALVÍK					BERGUR STEINGRÍMSS.
ÞAKVIÐIR GRUNNMYND – SNIÐ					SÍMI: 25865
	M. 1:50 1:20	Hannað BST	Teiknað BST	Samþ.	Dags. JÚLÍ 82	Nr. 82!-06