


SKORSTEINN SKAL GERÐUR ÚR STEINSTEYPU OG
FÖÐRABUR INNAN MEÐ 5 CM VIKURPLÖTUM.
ALLUR FRÁGANGUR Á SKORSTEINI OG ELDSTEDI
SKAL VERA Í SAMREMI VÍÐ GILDANDI REGLUGETÓP
UM BRUNAVARVIR OG BRUNARÁL.

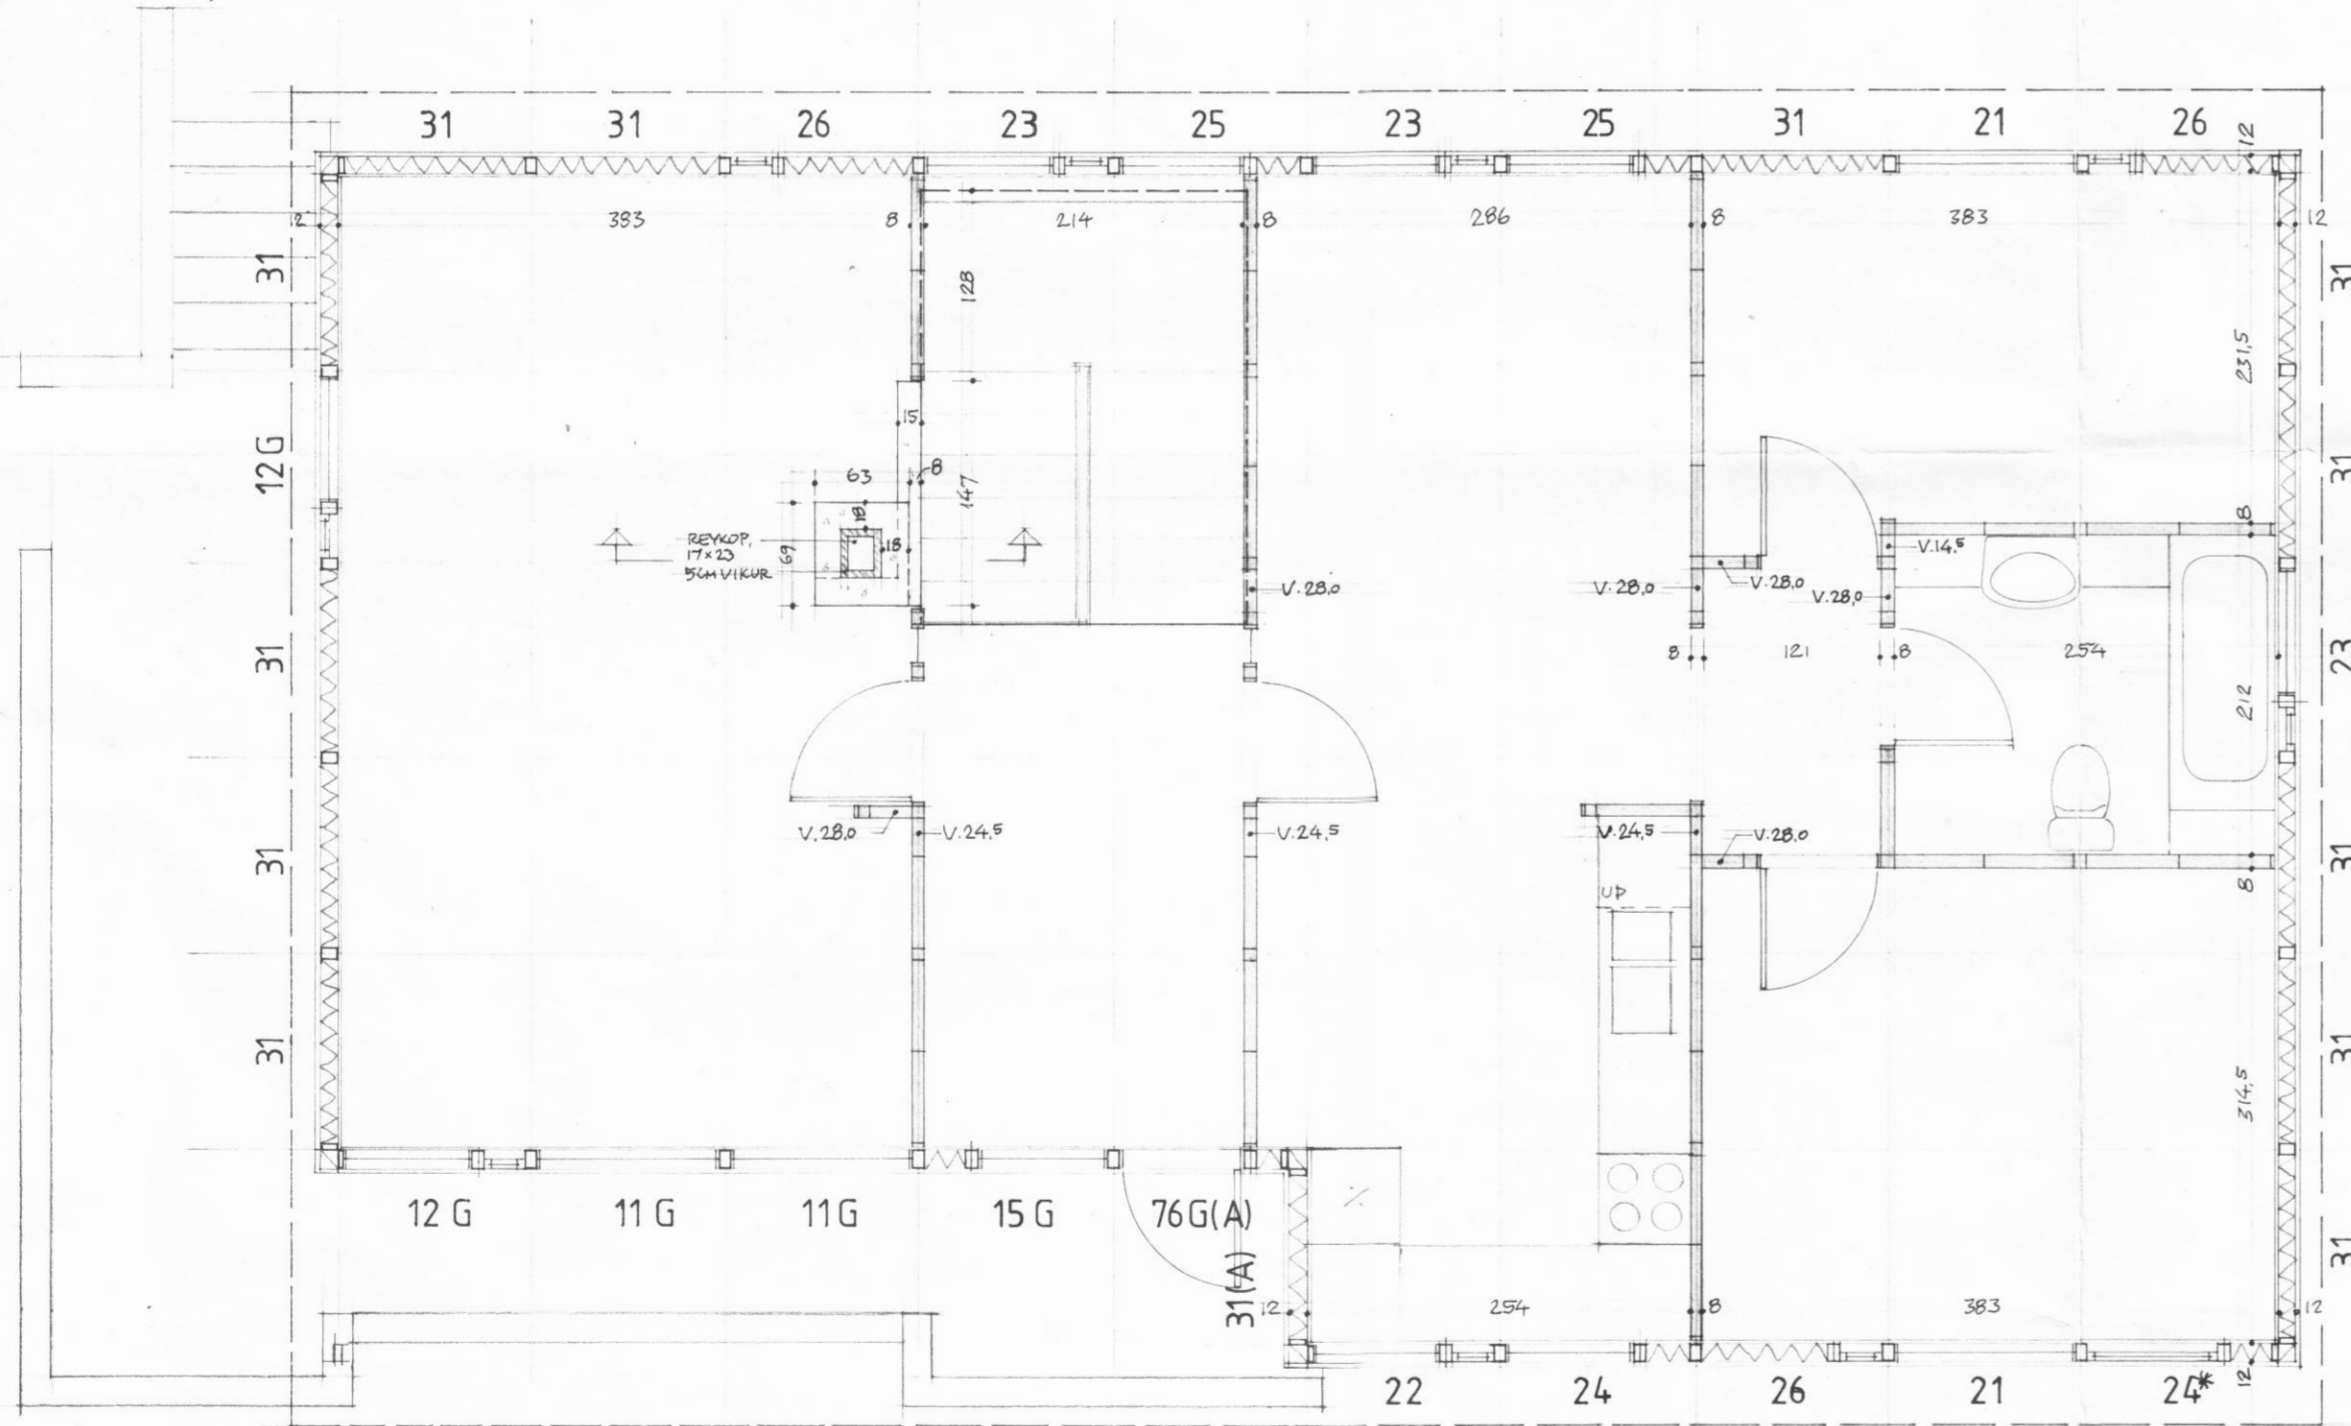

GRUNNMYND, 1:50

MÓDULNET: 129x129 CM
ÞYKKI INNVEGGJAEININGA: 8 CM
MÁLSETNING ER MIÐUÐ VÍÐ INNRI BRÚN Á GRUND UTVEGGJA.
ÞYKKI MNRI KLÆDNINGAR UTVEGGJA: 12 MM

HÚSGERÐ 97.011

YFIRLIT YFIR EIVINGAR:

FJÖLDI:

UTVEGGJAEININGAR:

INNVEGGJAEININGAR:

- V. 60,5
- V. 28,0
- V. 14,5
- V. 24,5

SAMTALS

- 31
- 6
- 1
- 3

- SÚLA SA
- SC
- SD

SAMTALS

- 41
- 28
- 8

DYRAEINING - HURÐ 80/201

SAMTALS

- 5

GLER, SVARAR TIL V. 28,0

SAMTALS

- 5

SLÉTTIR KARMUSTAR (FRÁ GÓLFI TIL LOFTS)

- 7