



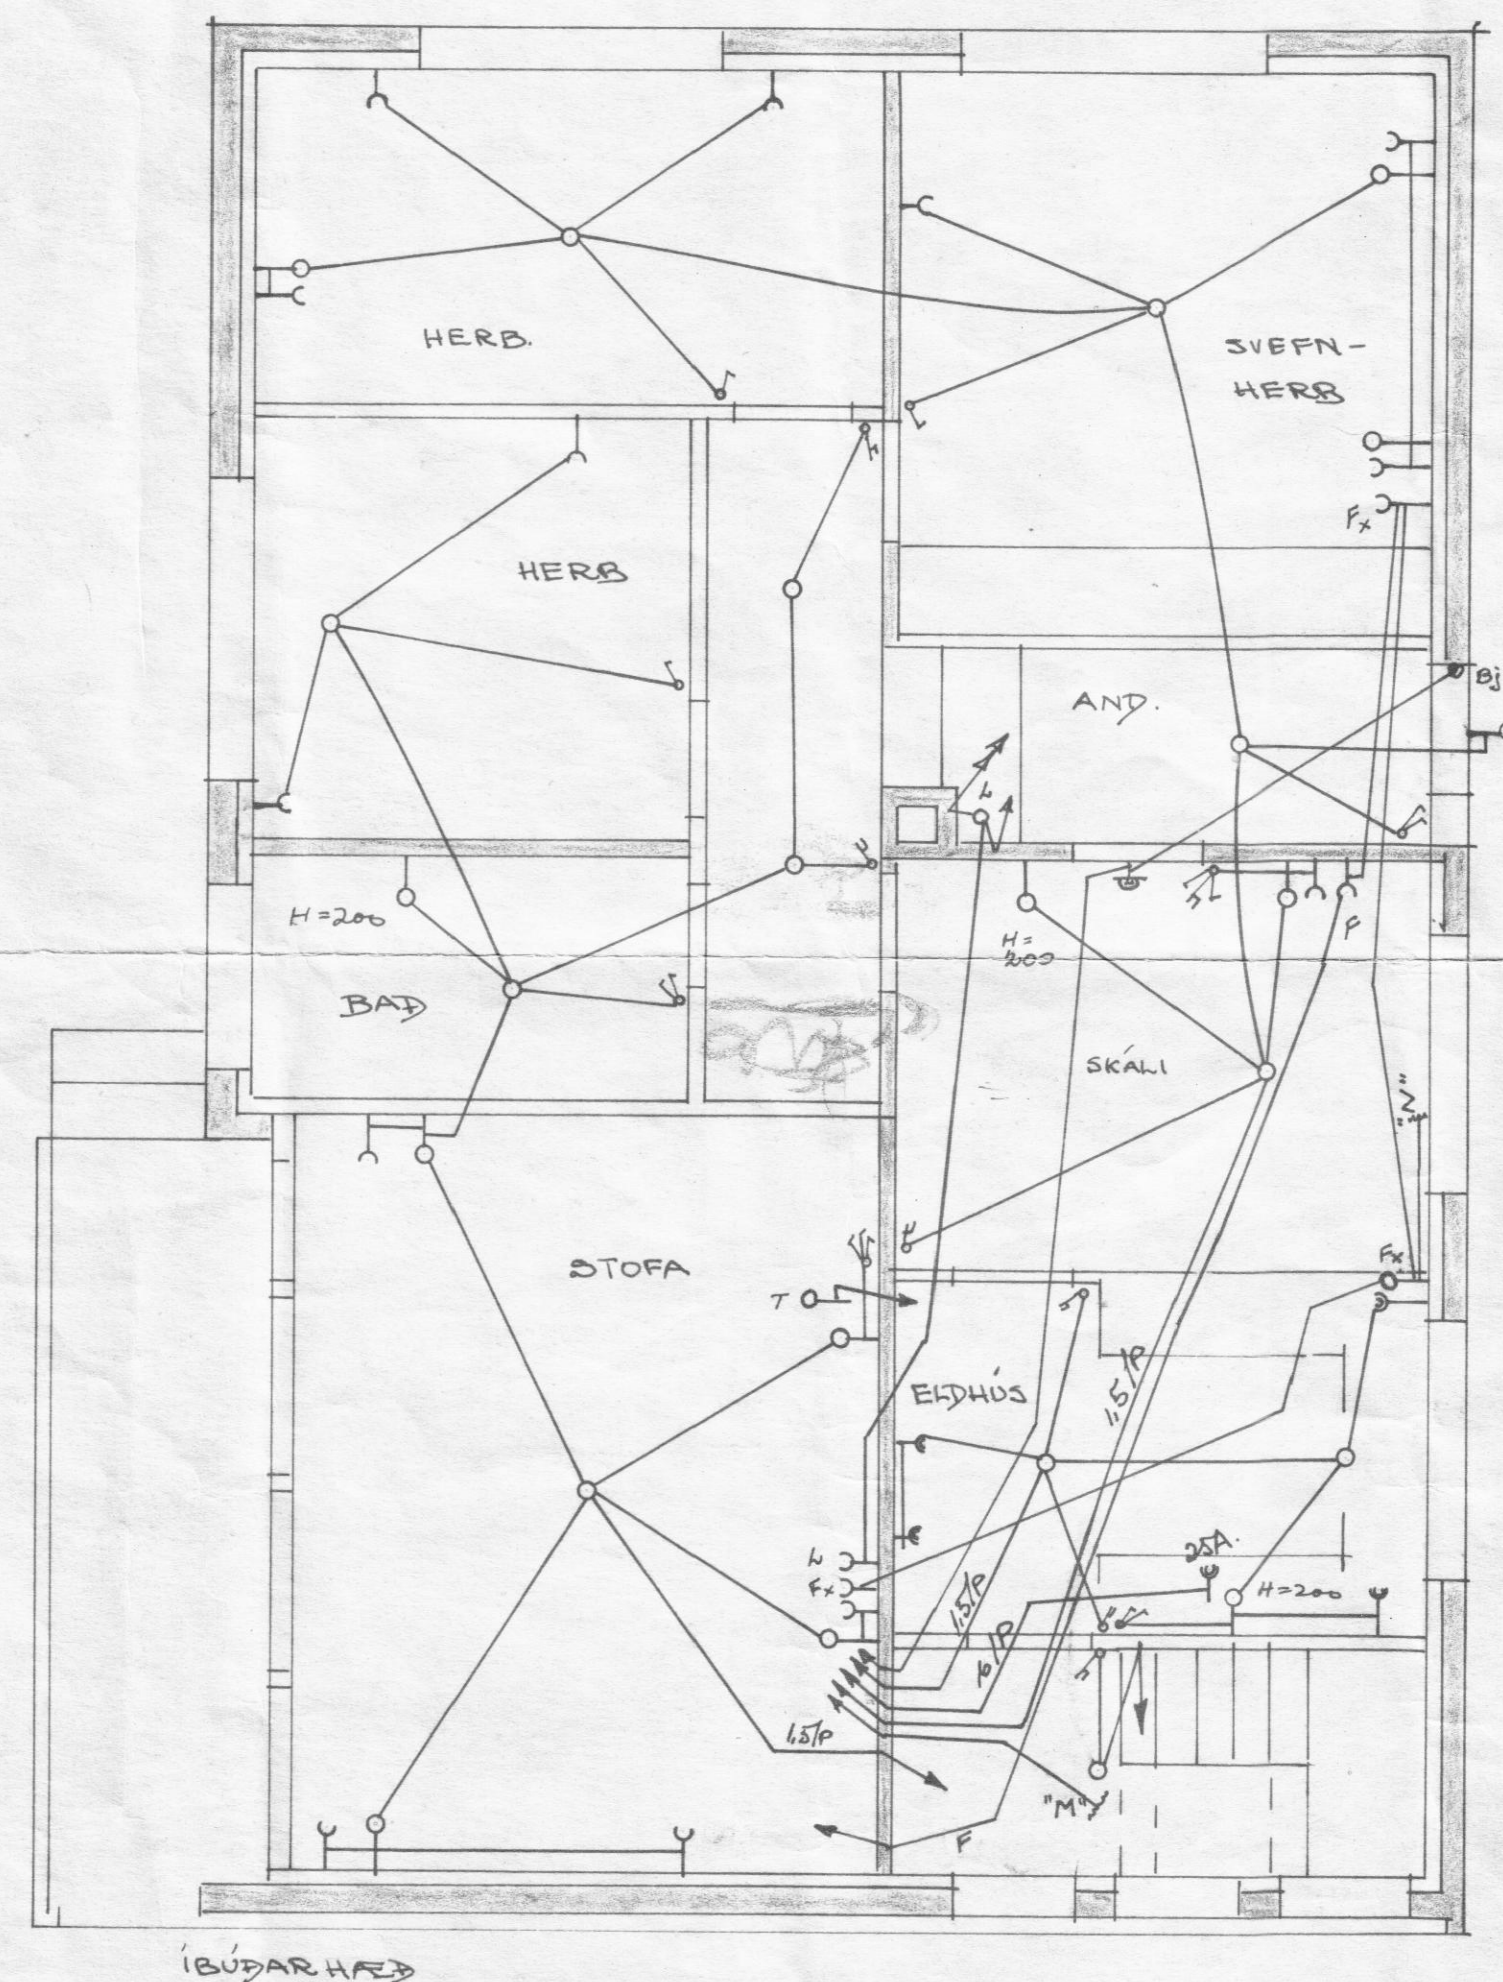


ÍBÚÐAR HÆÐ

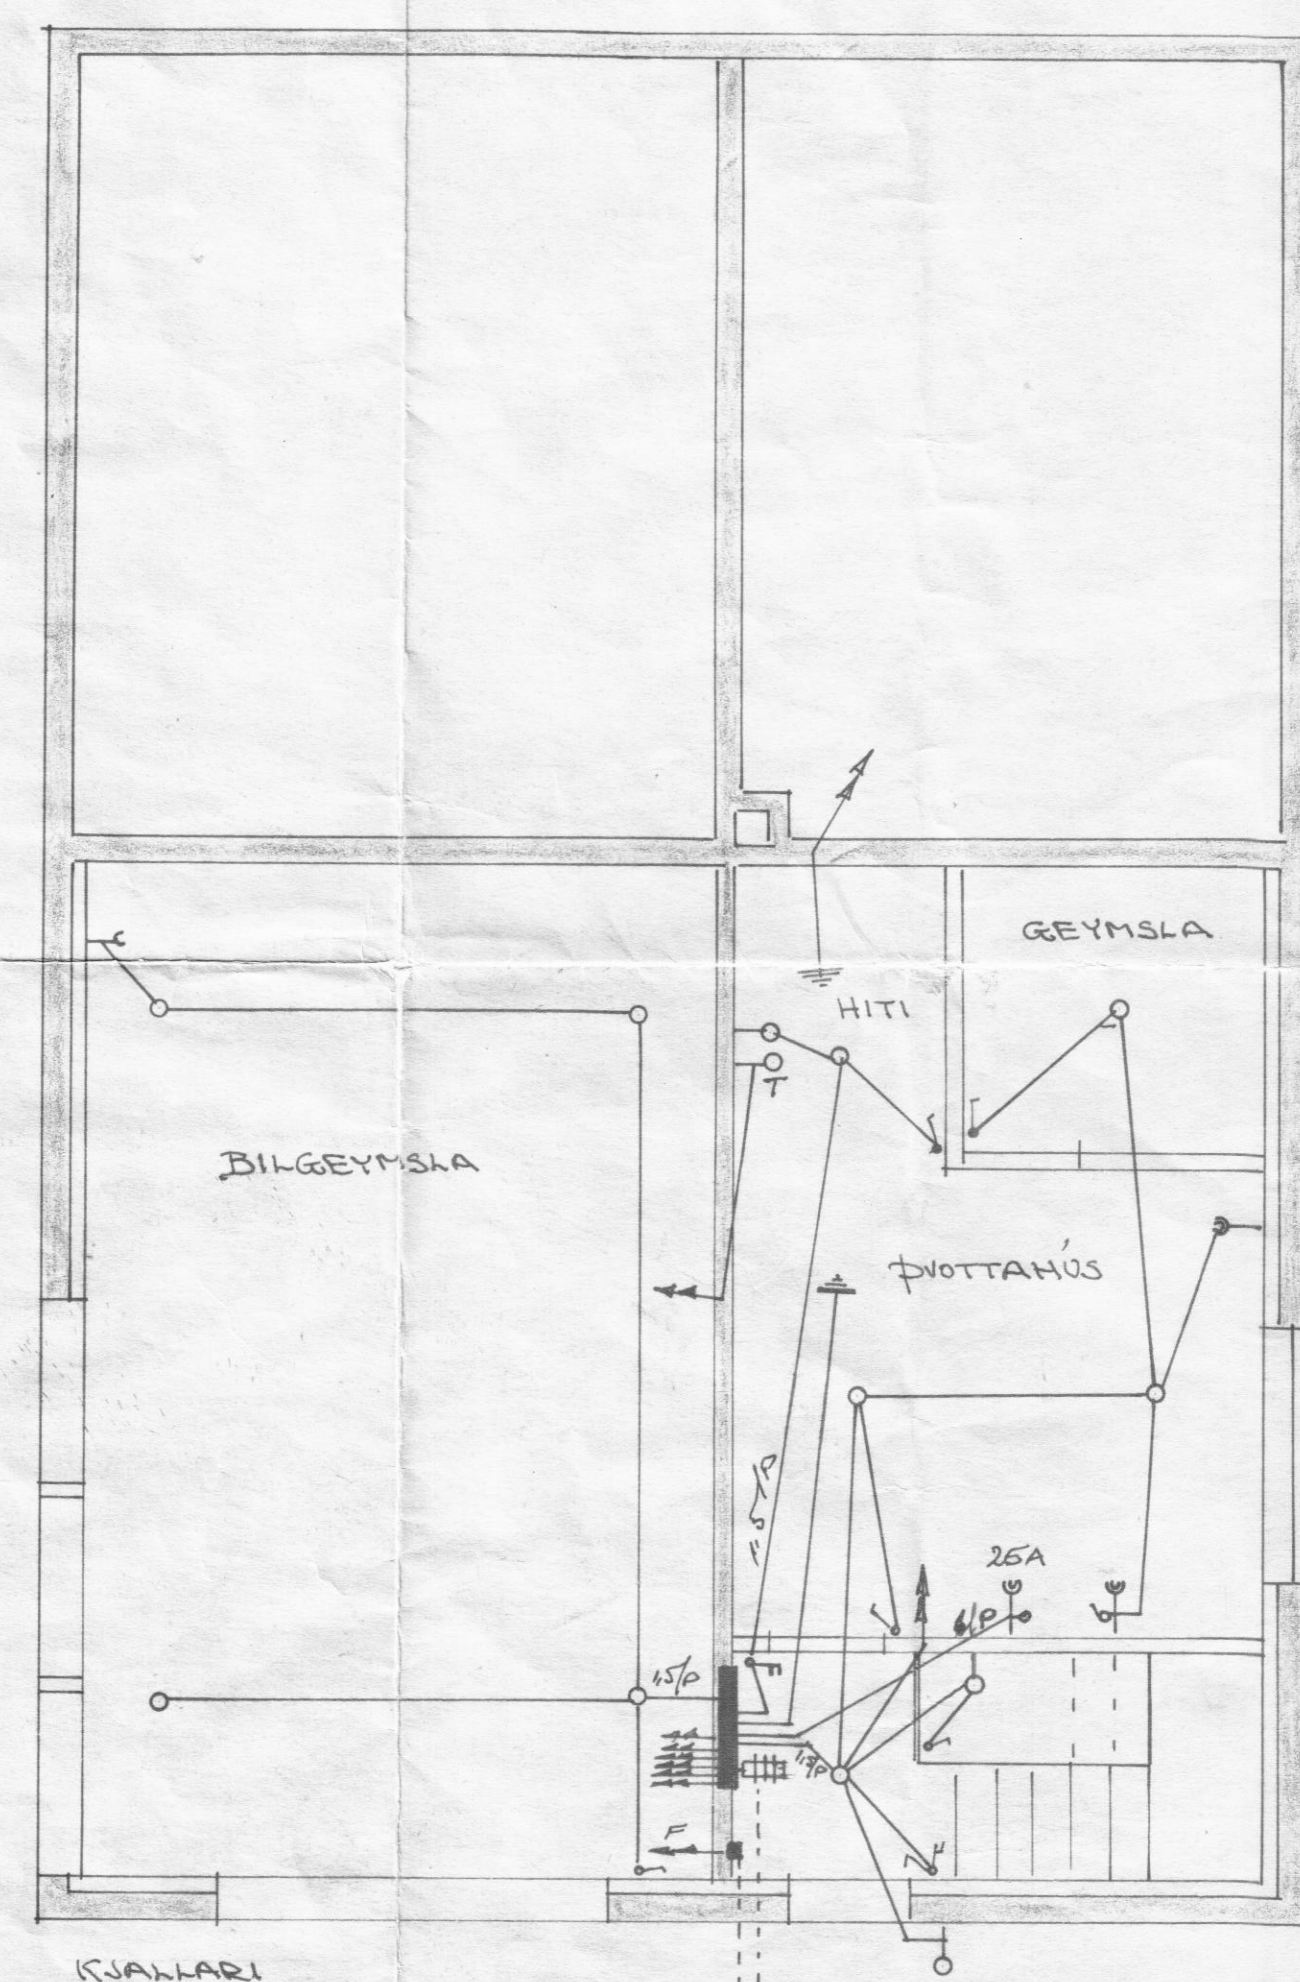

KJALLARI

4"-STEYPO-
RÍÐUR.

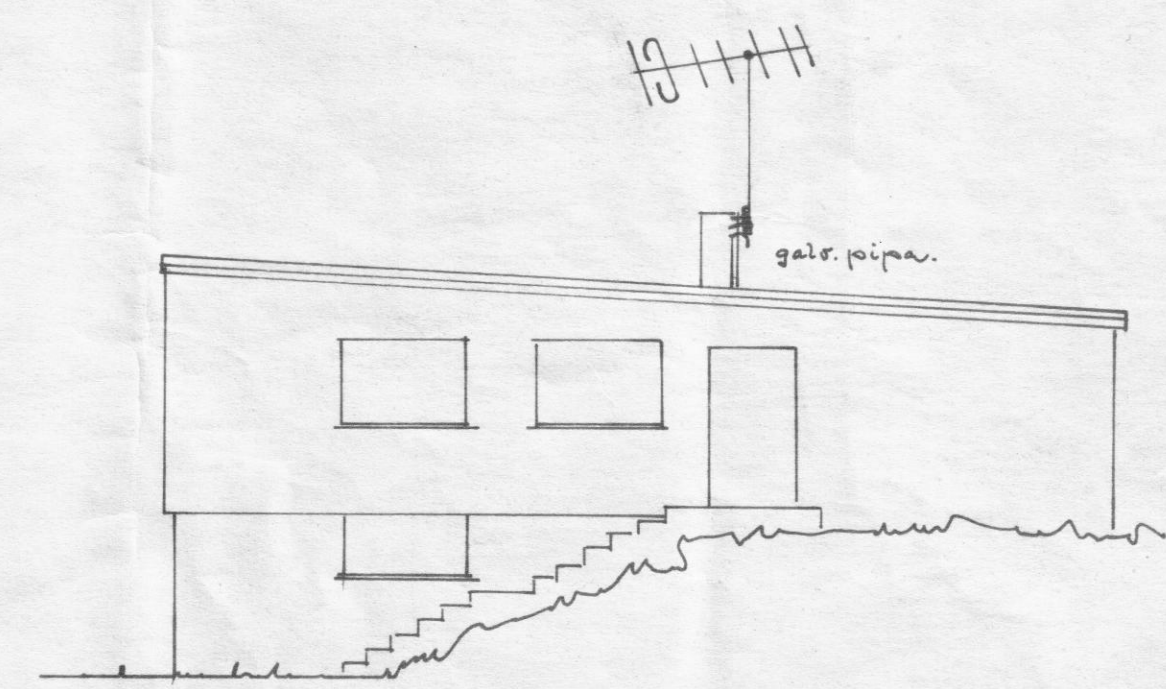

- SKÝRINGAR.
1. ROFAR: 110 cm FRÁ GÓLF
 2. TENGILAR: 20 cm — NEMA
 3. — FÜR ELDHÚS: 12 cm FRÁ GÓLF
 4. — Í ELDHÚSI OG ÞVOTTANÚSI: 110 cm —
 5. VEGGJÓÐ: 165 cm FRÁ GÓLF NEMA
ANNAR SE TEKIÐ FRAM Á TEIKNINGU.
 6. STAÐSETNINGA TENGUM OG VEGGJÓÐ
Í ELDHÚSI: ÁTH. INNRETTINGU.
 7. HITANÚÐI: T: 150 cm FRÁ GÓLF
 8. SÍM: F: 20 cm —
 9. Fx: FÜR SÍMA EÐA HÁTAHARA.
 10. LOFTNET: N: 20 cm —
 11. PÍÐUR MERKTAR "M" OG "N" LEGGIST AÐ
LOFTINUINN TÖKUM EF JARÐSTRENGIR
ERU EKKI LAGÐIR STRAX.

ÓLAFUR TÓMASSON verkfr.	
EINBYGÐISÚS -VERK H.R. NR. 47	
RAFLÖGN	M: 1:50
JAN. 1961.	BLAÐ 12 f. l.
	NR. 183/l.