



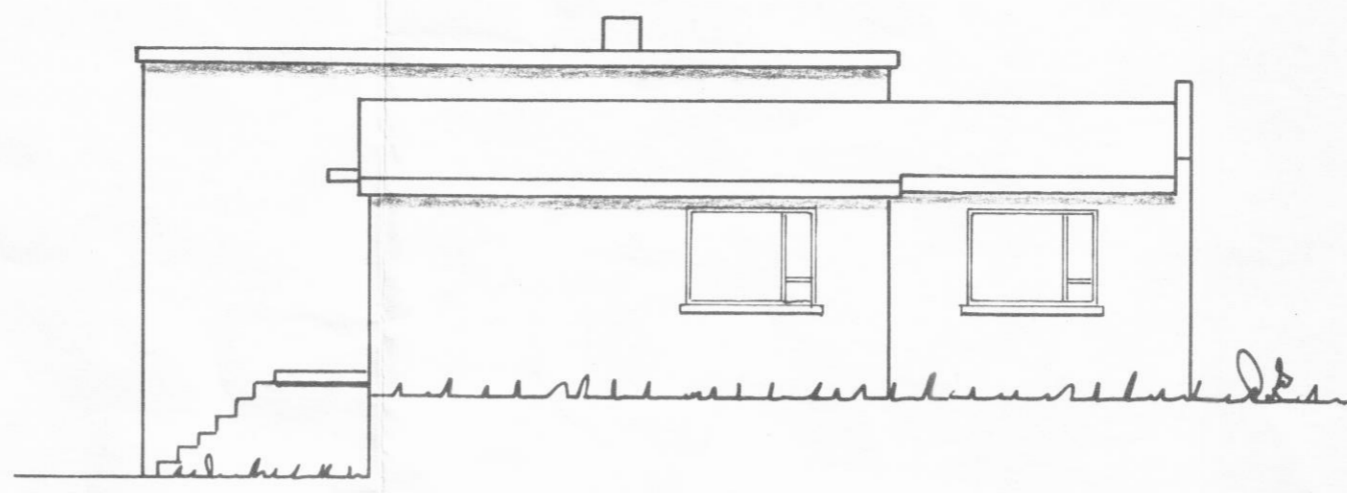


Austur

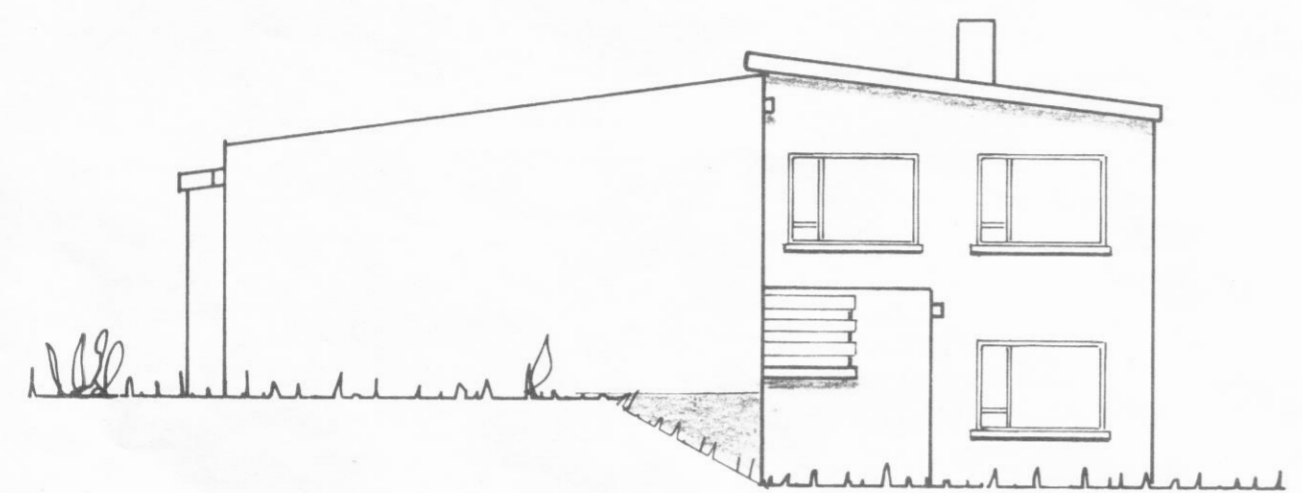


Norður




Vestur

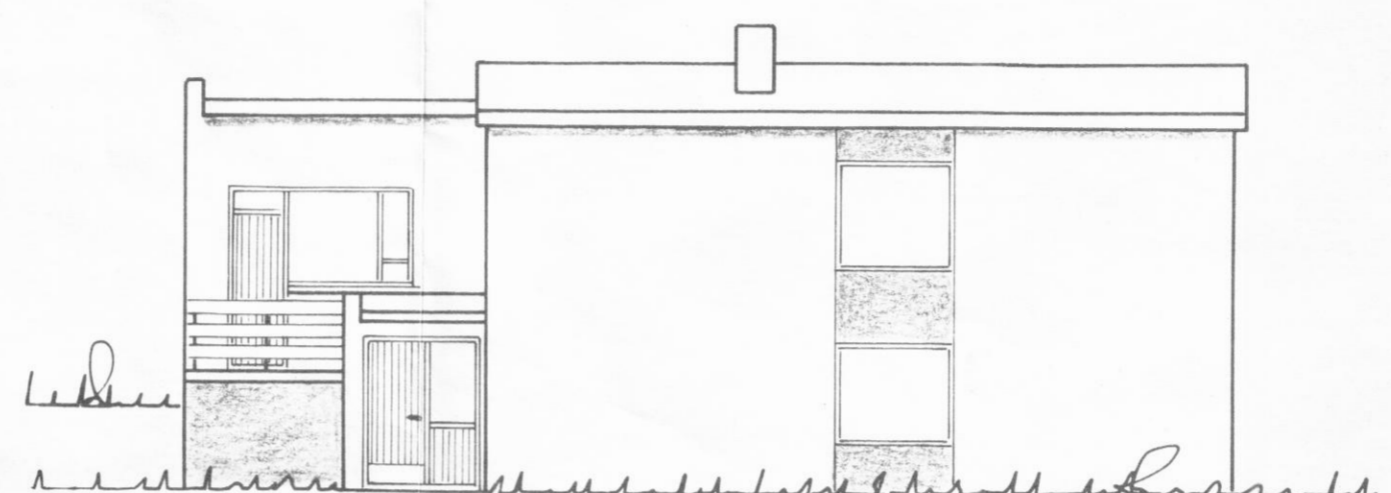

Suður

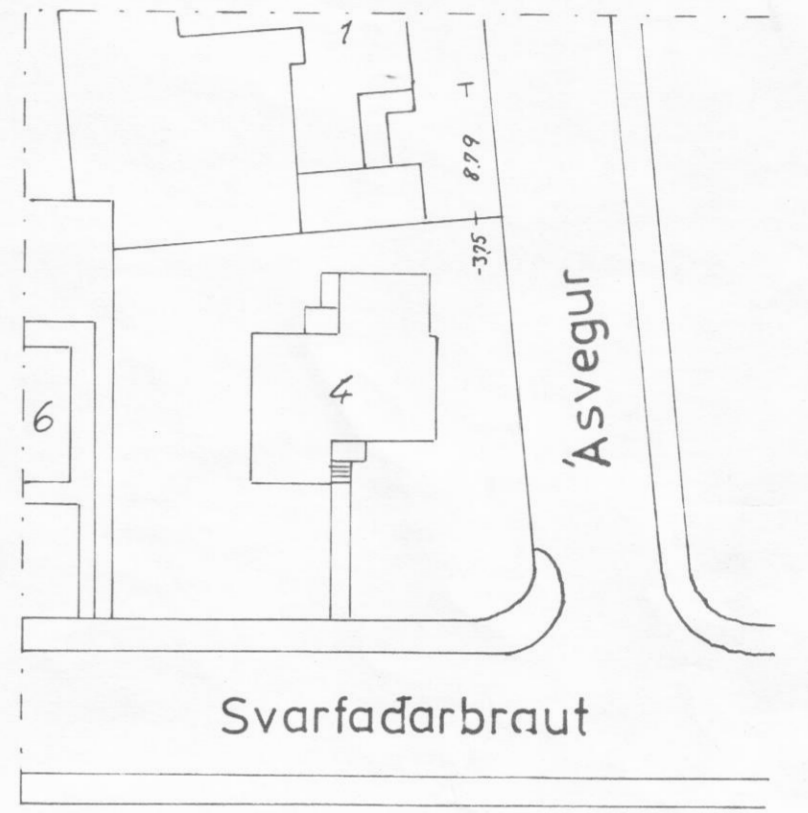

Svarfaðarbraut

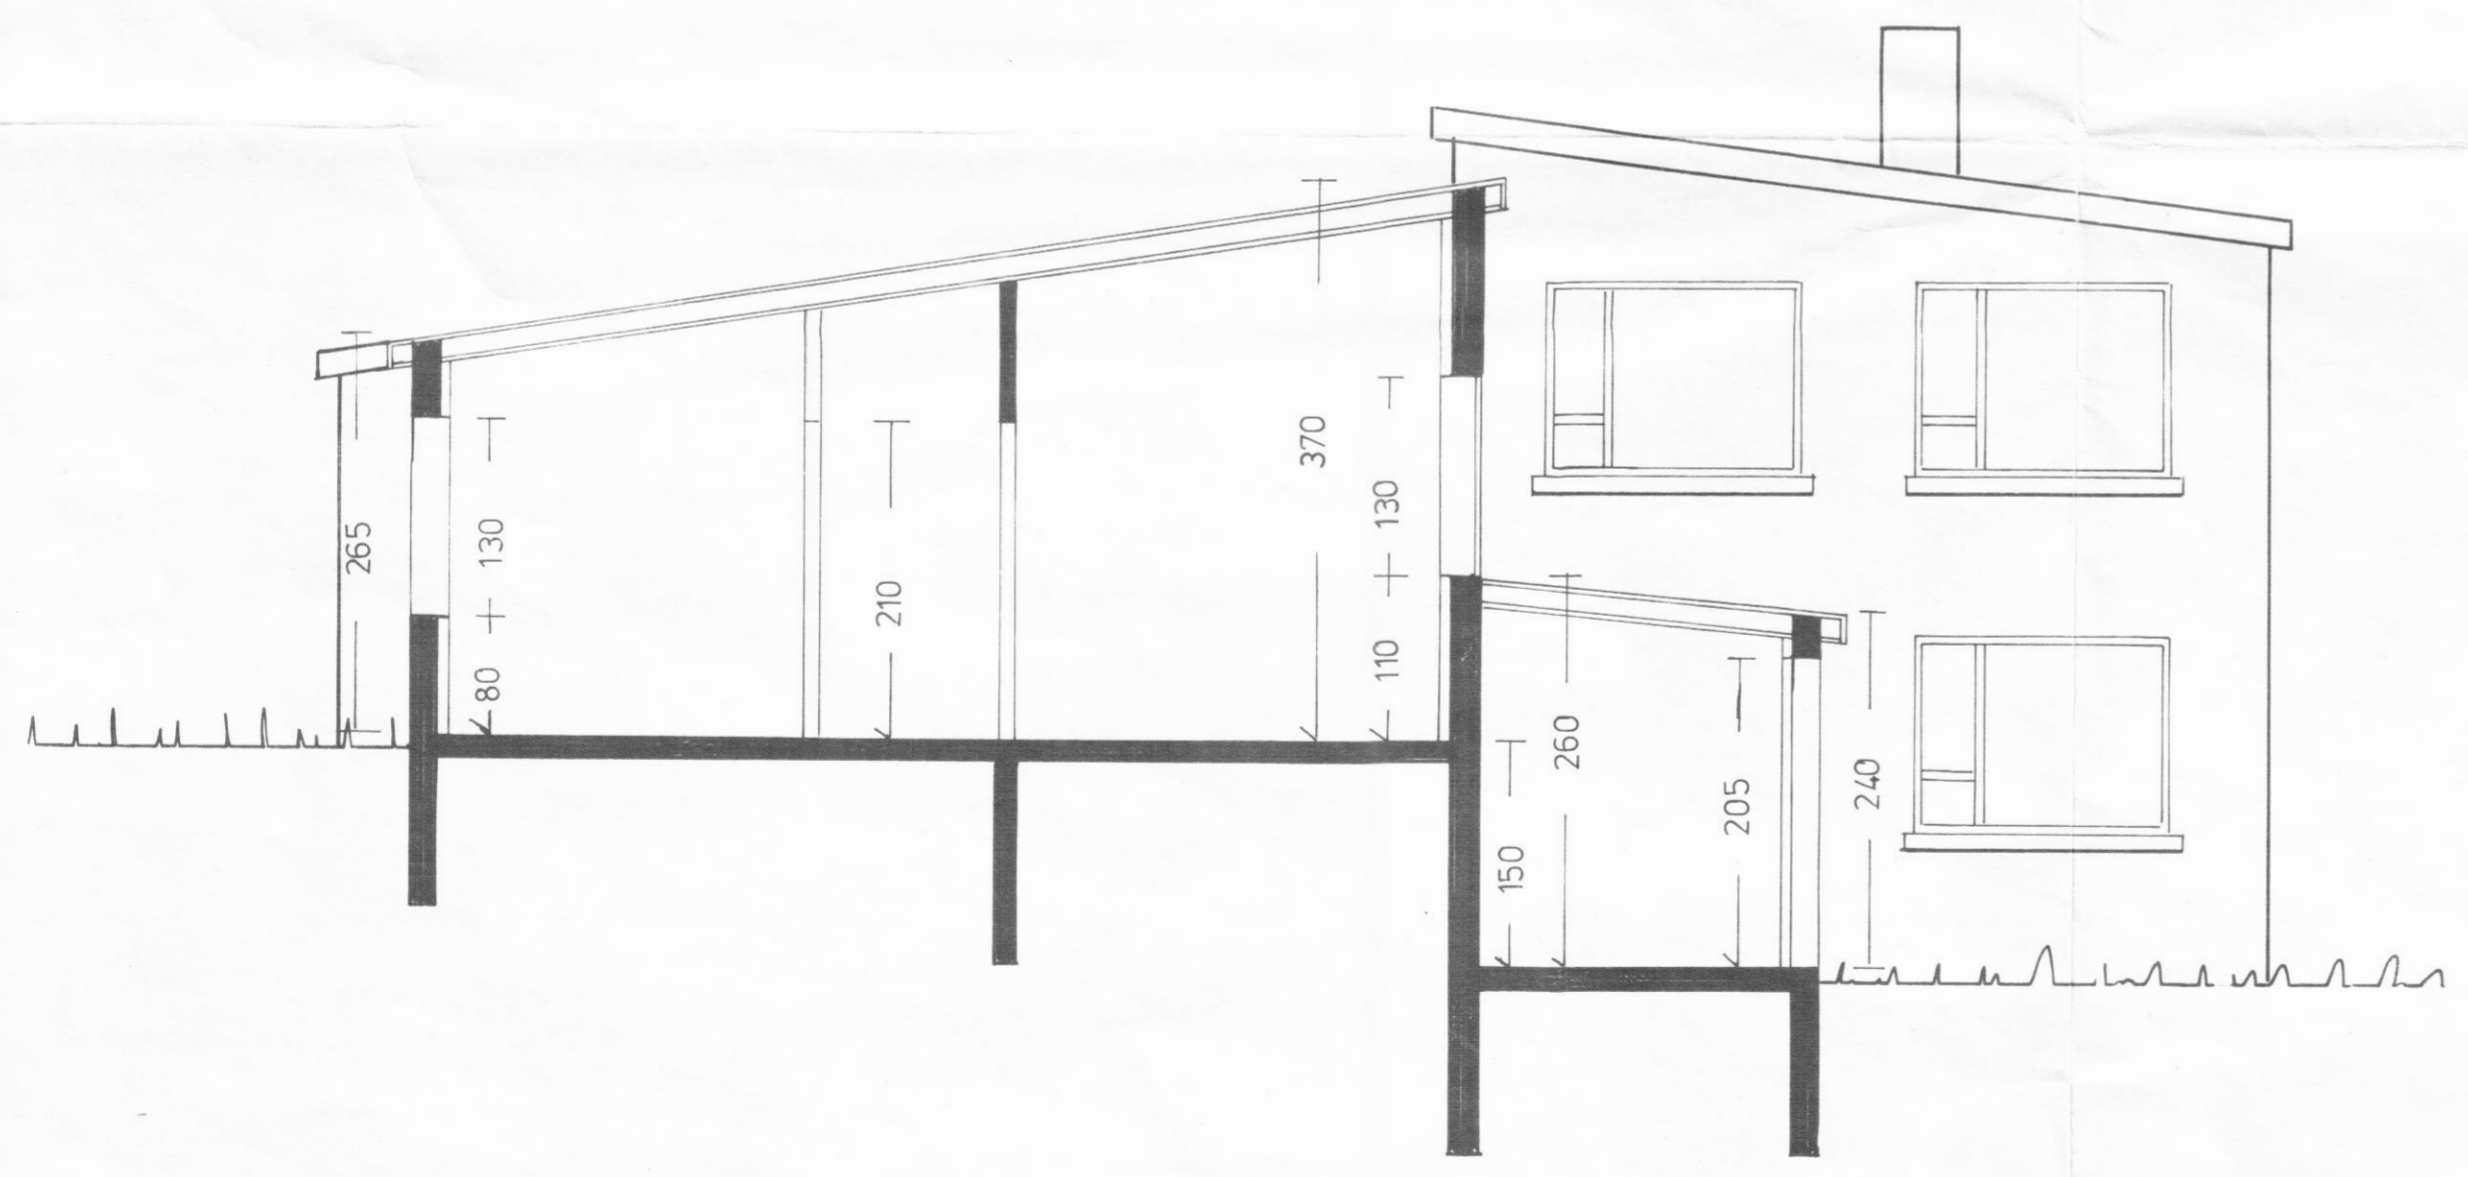

Skurður A-A.
Mkv. 1: 50

Afstöðumynd.
Mkv. 1: 500

Svarfaðarbraut 4 Dalvík	Mkv. 1:500
Vidbygging. Breyting.	1:100, 1:50
Útlit skurður og afstöðumynd	Júlí. 1976
<i>Oskar Pálmarsson</i>	Blad. 2