
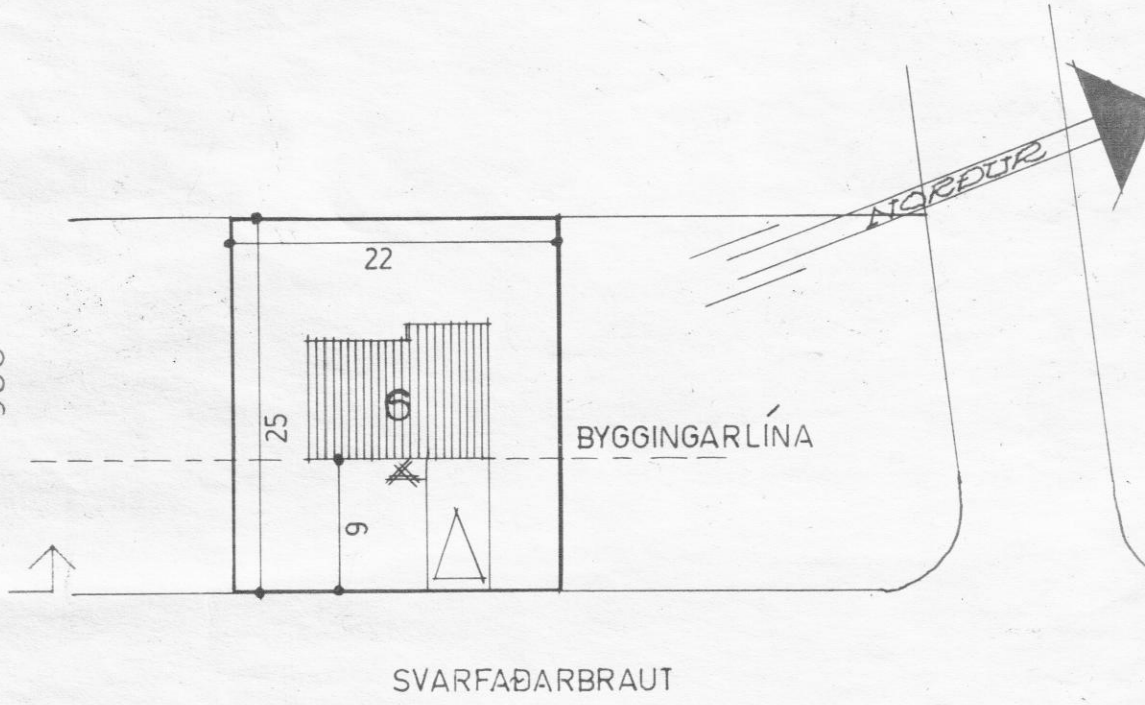
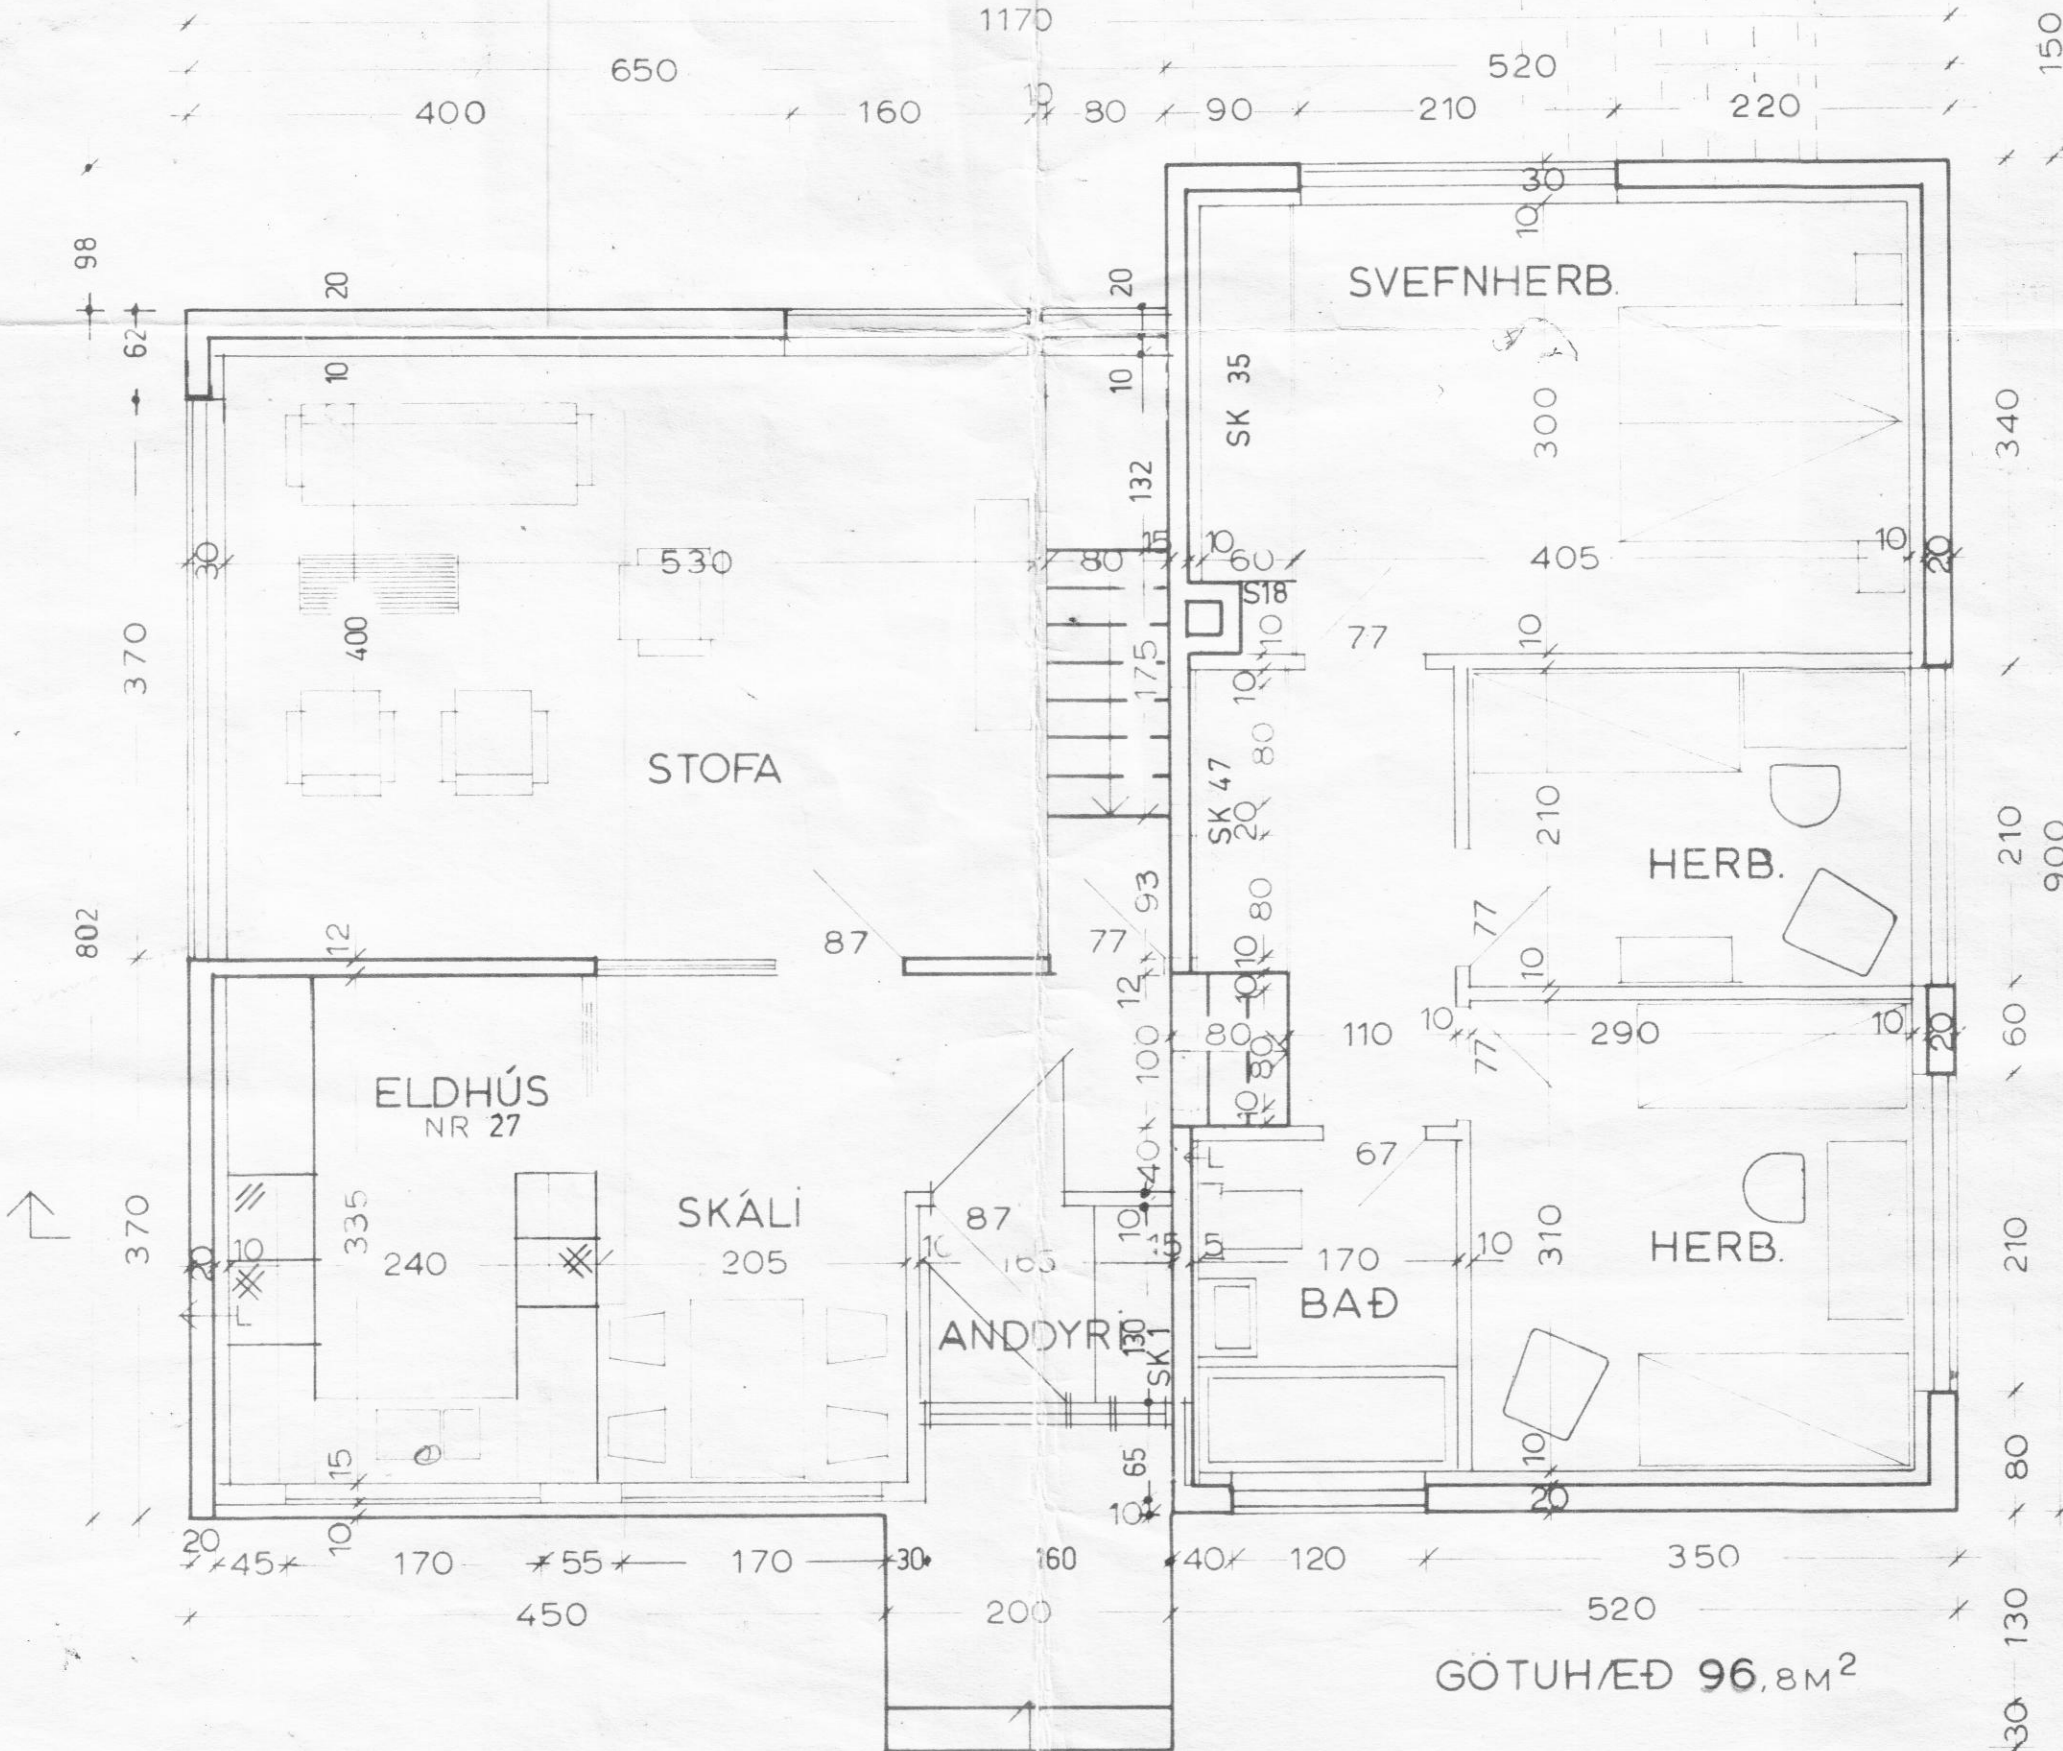
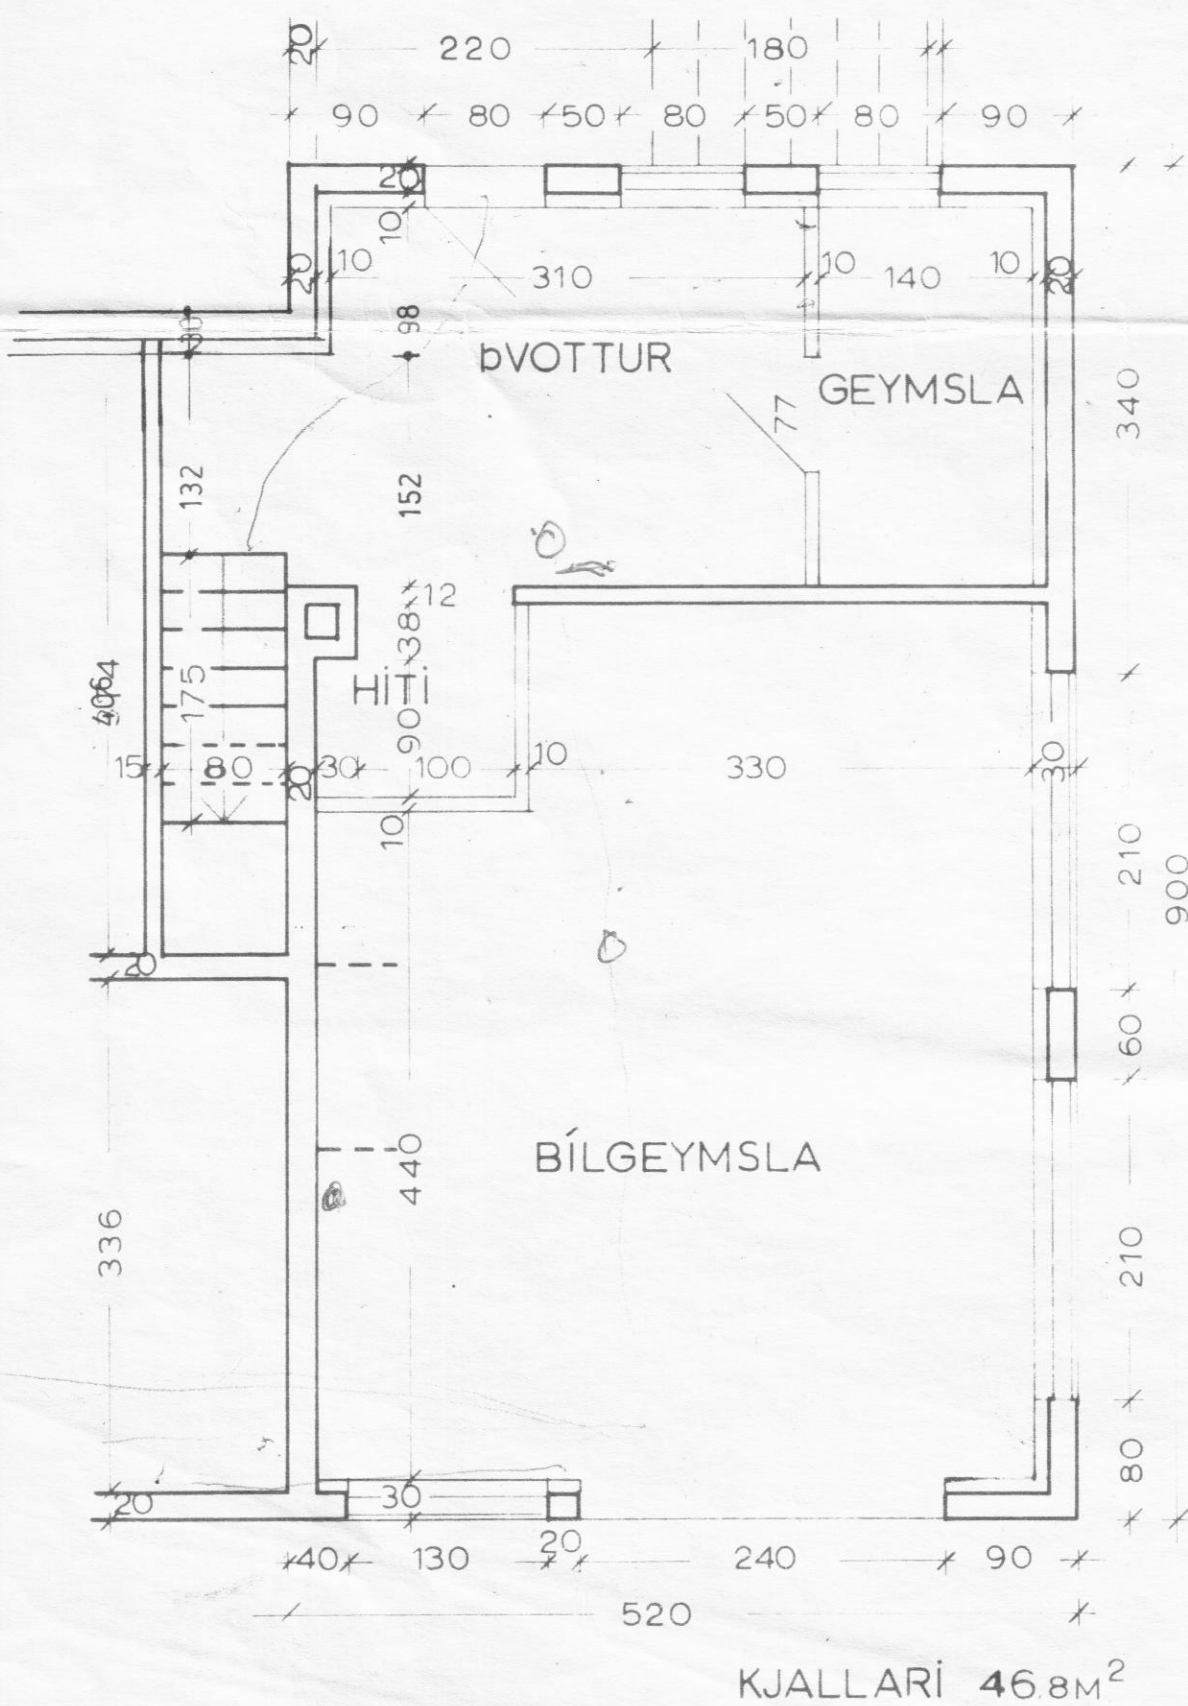
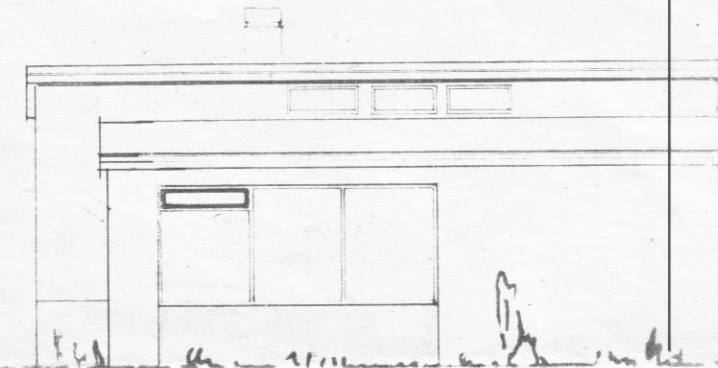
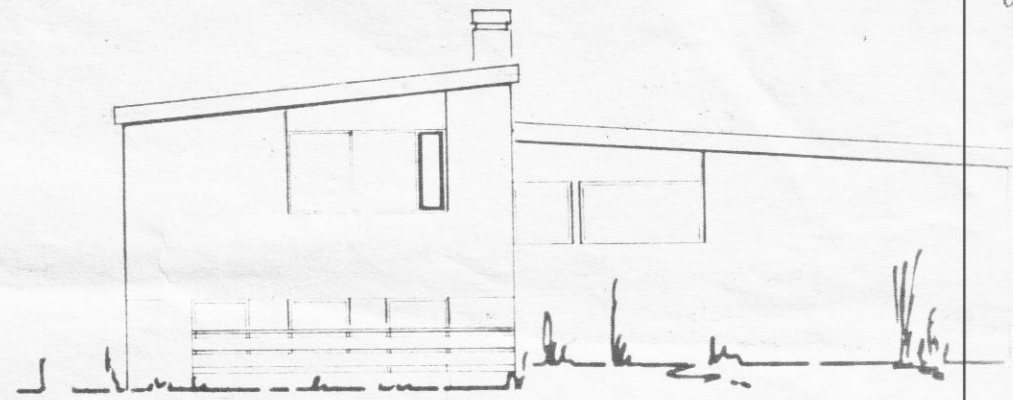


fa Lámpyrkt á
fundis byggingar
10/3 1963
fauz. Lámpyrkt
byggingar

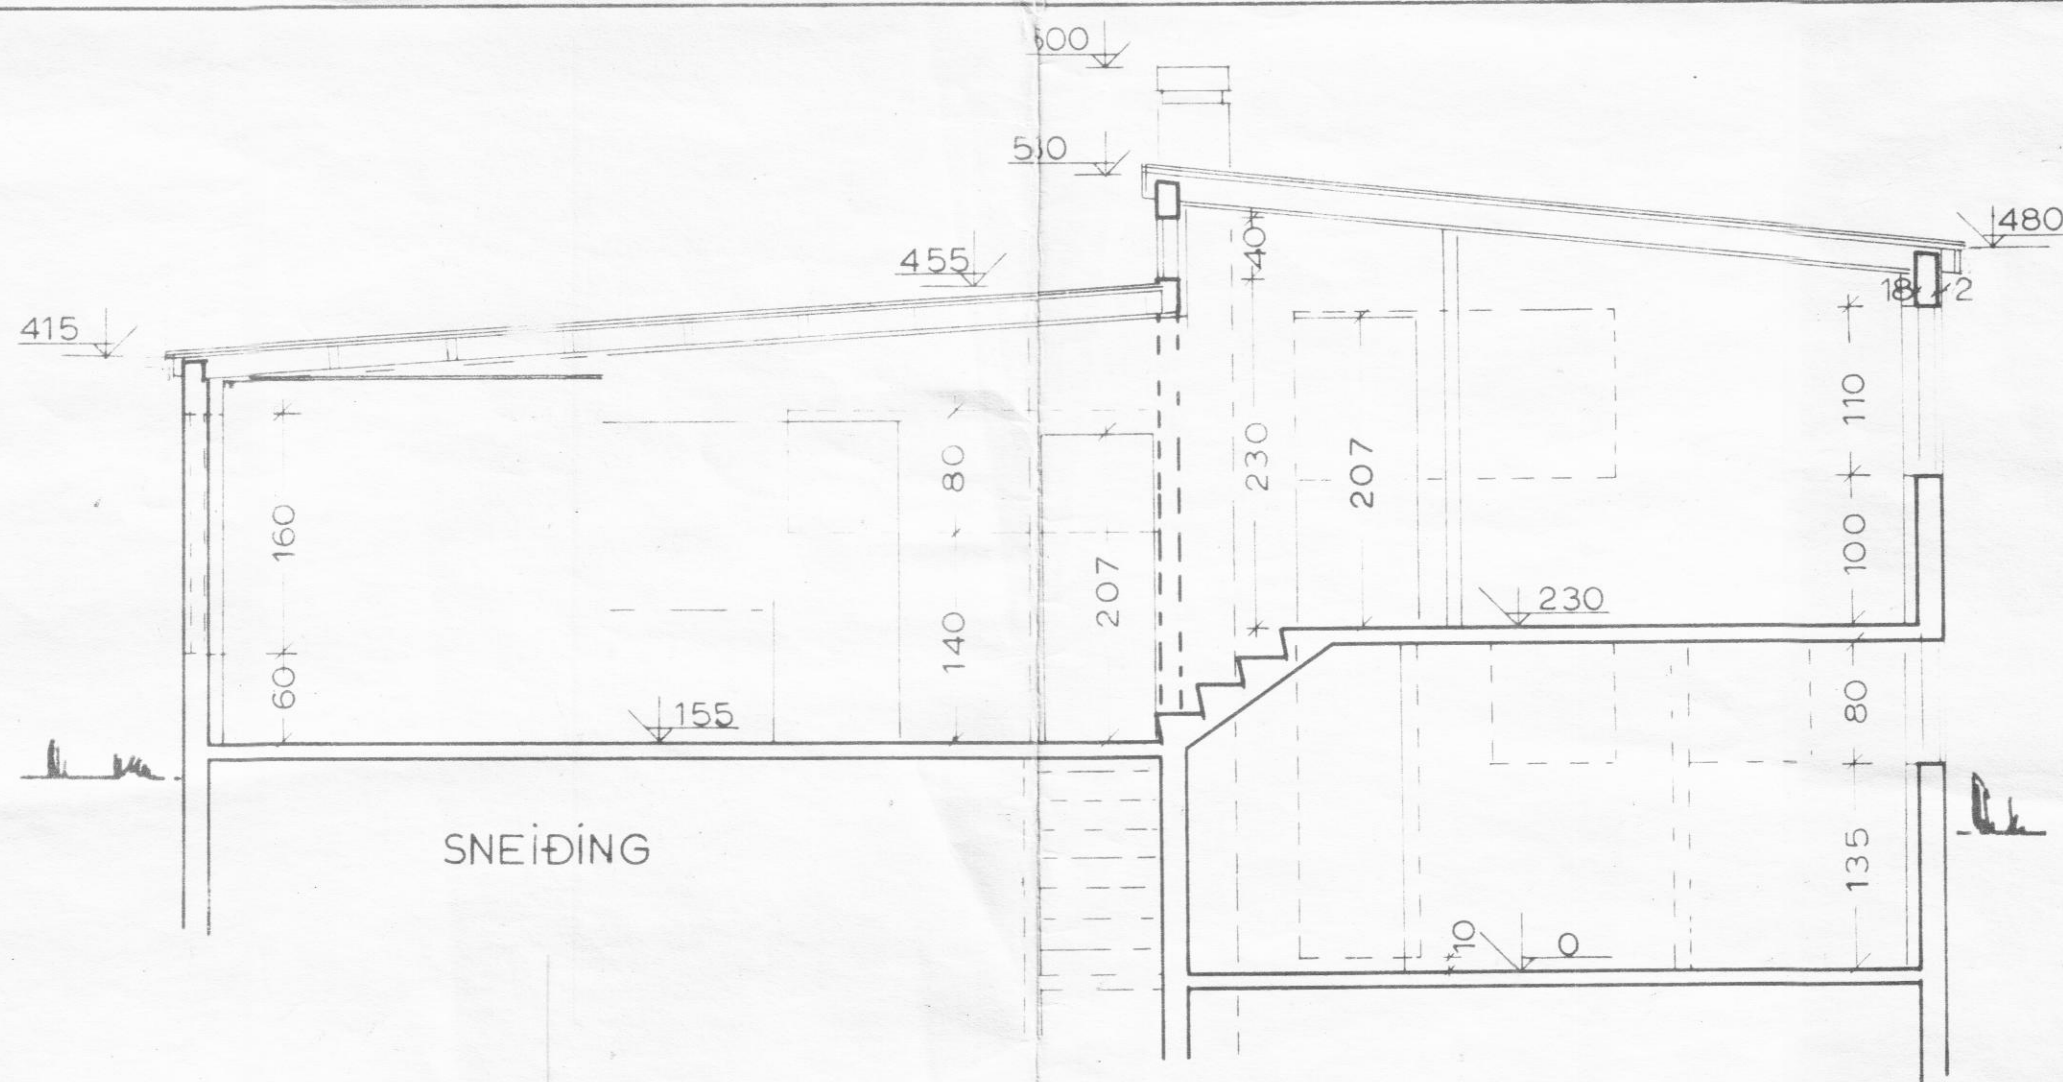

SVARFABARBRAUT 6

HÚSNÆÐISMÁLASTOFNUN RÍKISINS		
GRUNNMYND OG SNÍÐ	VERK 43B	BLAÐ
MÁL 1	JANÚAR	1961
ÚTLITSMYNDIR	Sigr. R. Halldórsson	
MÁL 1: JO		