




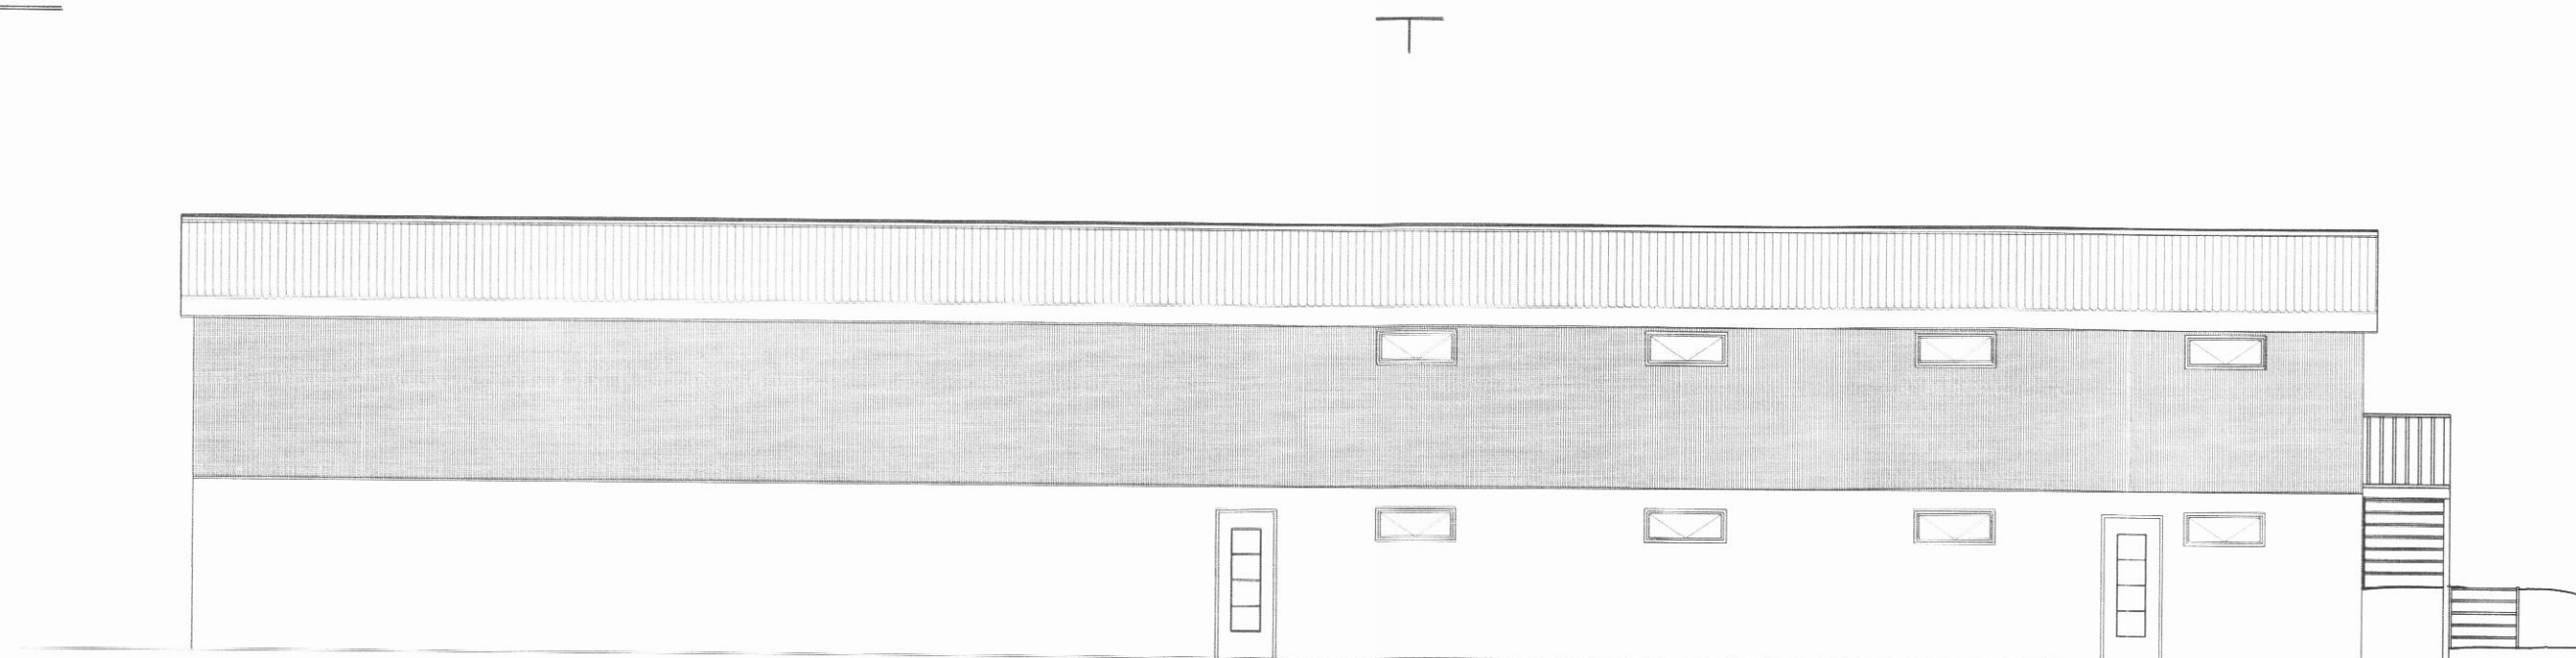

Austurhlíð
1:100

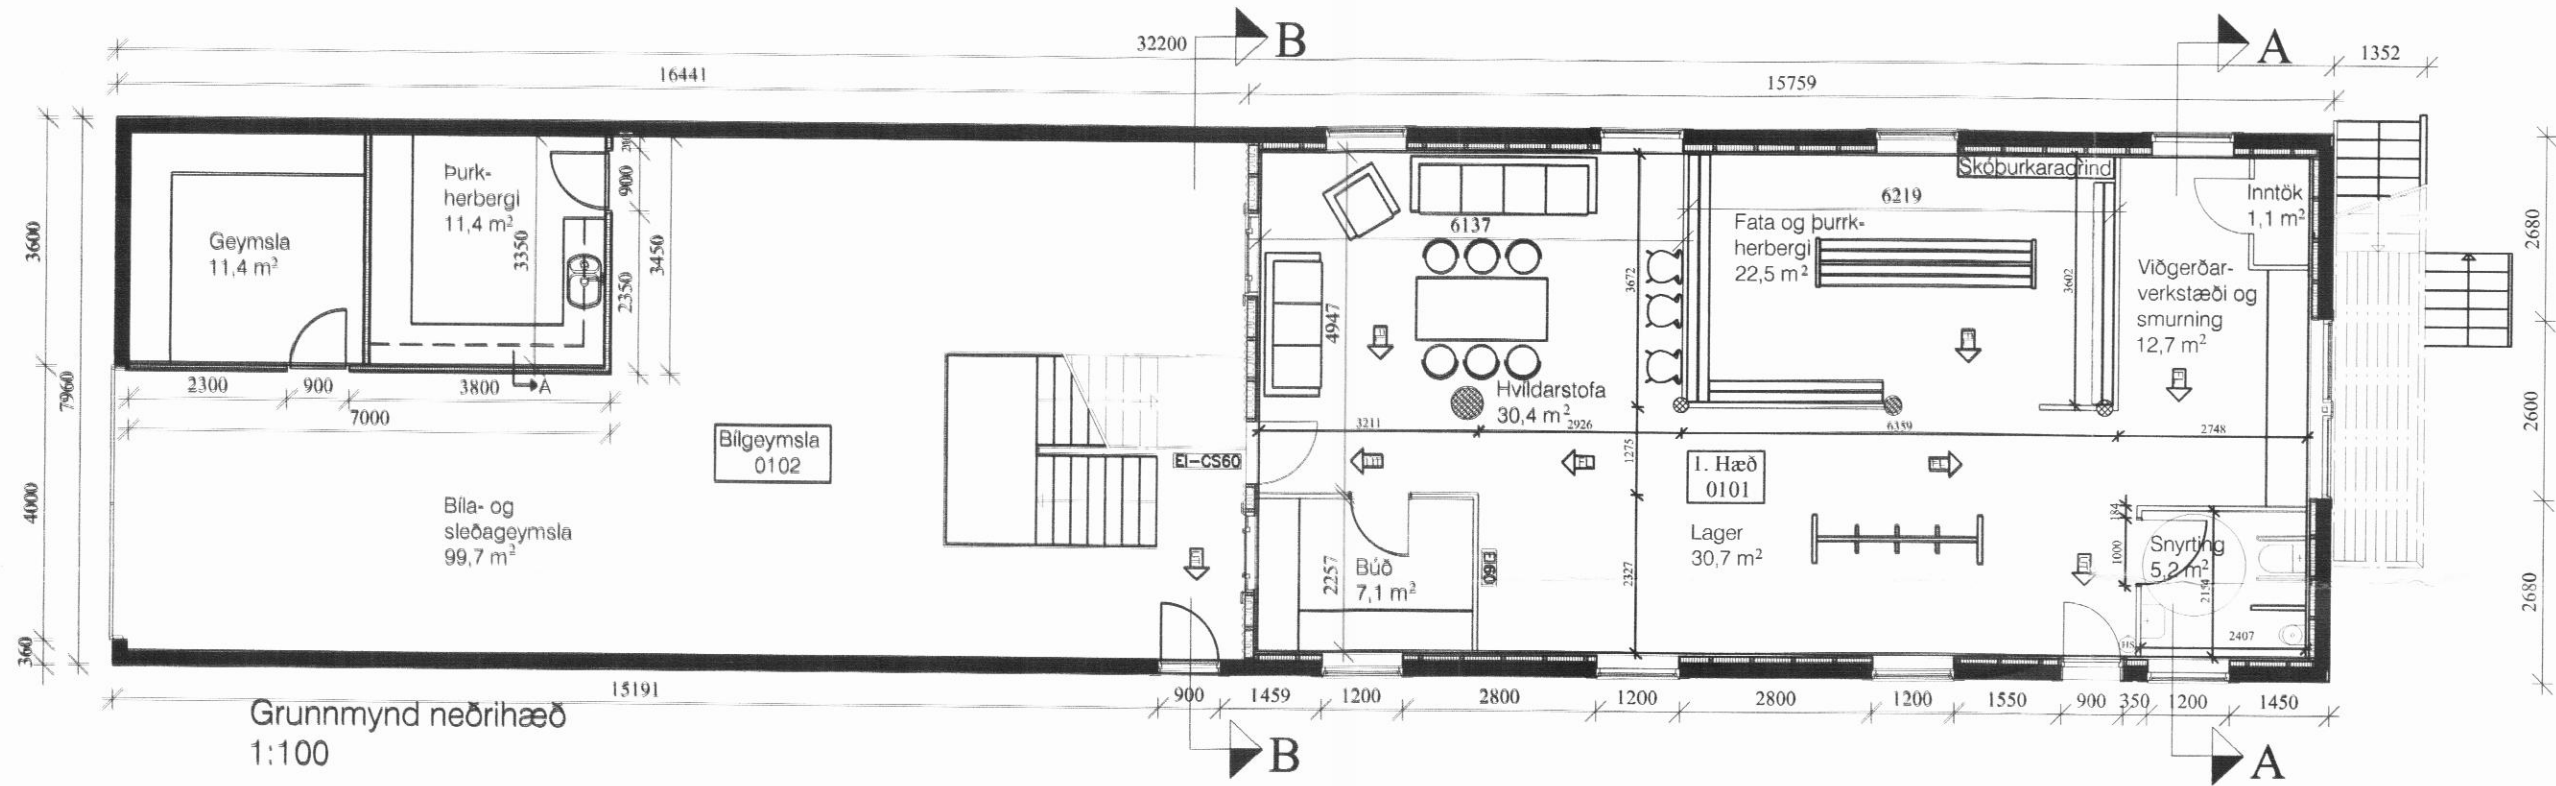

Grunnmynd neðrihæð
1:100

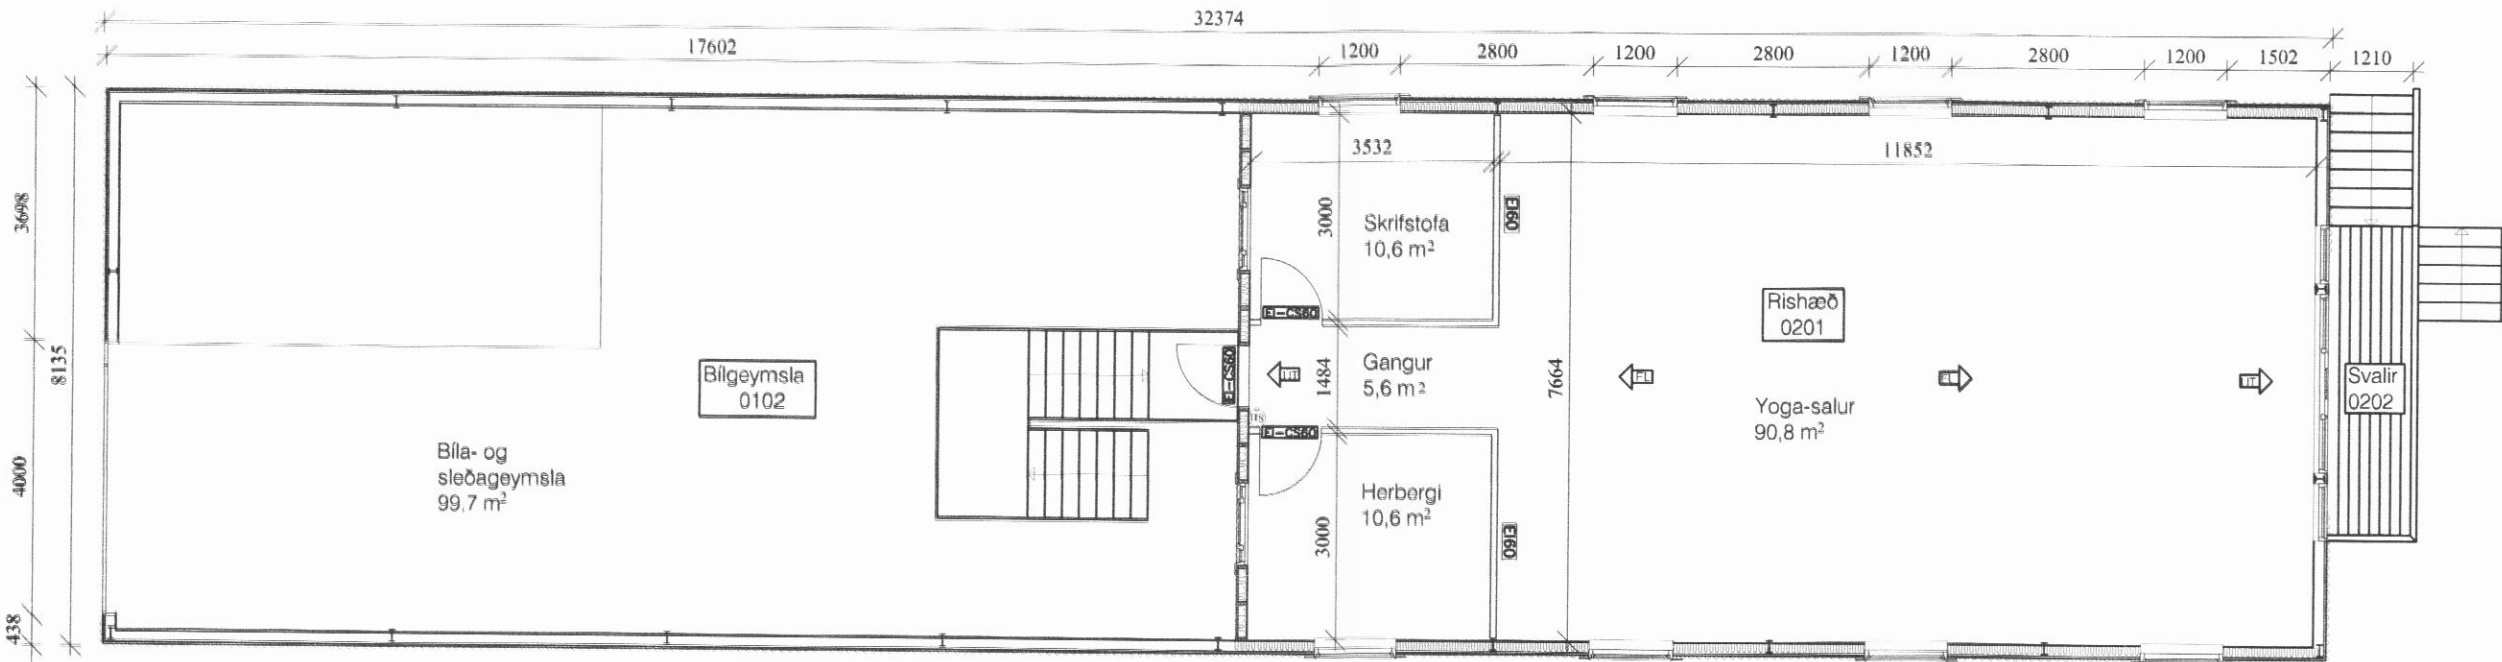

Grunnmynd efrihæð
1:100



Suðurhlíð
1:100

Breyting á notkun.

Um er að ræða flatgrýfju á bænum Klængshóli í Skíðadal. Steypdur grunnur og útveggir upp í 2,30 m hæð og 20 cm. þykkir. Ofan á veggina er reist stálgrind úr 90x180 mm. I-bitum, klædd með bárujárn útan á vegg og þak.

Flatgrýfjuna á að nota sem aðstöðuhús fyrir ferðaþjónustuna á Klængshóli. Skipta henni í tvo u.þ.b. jafn stóra hluta með einangruðum þvervegg sem nær frá gólfi upp í ríðfur. Í syðri helminginn er sett milligólf úr timbri sem borið er uppi af gildum rekaviðbolum.

Þakjárn
Þakpappi
25 mm borðaklæðning
Loftrúm
Þaksperrur 48x220 mm
200 mm steinull
Rakasperra
Lofklæðning
90x180 mm I-bita stálgrind


Bárujárnsklæðning
12 mm krossviður
25x150 mm borðagrind
48x120 mm stoðir
90 mm steinull
Rakasperra
Veggjakklaðning

Allt bárujárn á þeim parti er tekið af veggjum og þaki. Þakið heilklætt með borðaklæðningu, settur pappi þar á og nýtt bárujárn sett aftur í stað þess sem tekið var. Einangrað er milli þaksperra, sett rakasperra og klætt með gipsi og þar neðan í með óhefluðum furuborðum. Á útveggi er sett grind úr borðum, 12 mm. krossviður þar á og bárujárníð sett aftur yst. Veggirnir í stálgrindinni eru allir einangraðir með steinull, rakasperra þar innan við og klætt með gipsi og standandi borðaklæðningu. Á efri hæðinni verður um 100 m² salur og tvær 10,0 m² skrifstofur. Tröppur upp á efri hæð er úr ytriparti og einnig er útgangur suður úr stofninum út á pall og af honum úttröppur niður á jörð.

Neðri hæð suðurenda verður skipt í nokkur hól með léttum skilrúmum. Þar verður snýrtíng, verkstæði til að laga og smyrja skíði, fata og þurrkherbergi, frístundarstofa og jafnvel útibú frá útivistavörverslun auk geymslna.

Norðurhelmingur byggingarinnar verður áfram eins og hann er í dag, óeinangraður og hrár. Þar verður aðstaða til að geyma bíla og sleða.

Landnúmer: 151958
Fastanúmer: 215-5930
Matshluti: 08 0101
Flatarmál: 258,6 m²

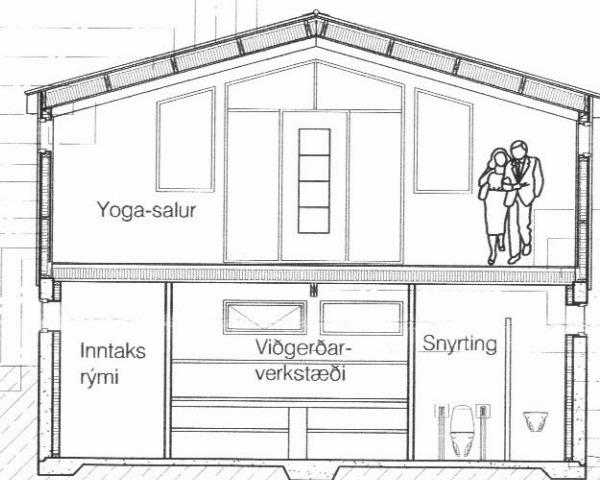


Snið A:A
1:100

Kröfur um brunavarnir:

Húsið mun eftir breytingar flokkast í notkunarflokk 2. Á byggingar í þeim notkunarflokki eru gerðar kröfur um sjálfvirk brunaviðvörðunarkerfi, s.b. 9.1.3. gr. byggingarreglugerð nr. 112 frá 24 jan. 2012.

Einnig er skylt að hafa eitt slökkvitæki með slökkvigildi 13A á hvorri hæð, staðsett við útganga.

Flóttaleið
Handslökkvitæki

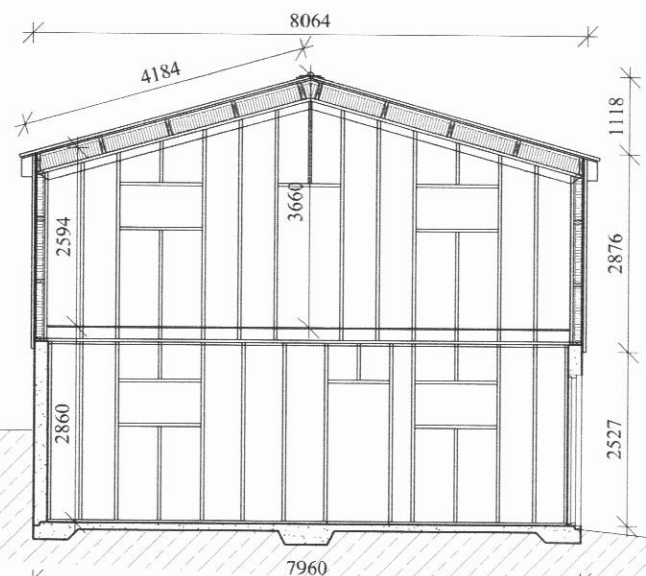

Snið B:B
1:100

KRISTJÁN ELDJÁRN HJARTARSON Byggingafræðingur Kl. 100956-3309 TJÖRN SVARFADARDAL Sími: 466-1855 GSM: 846-3390 e-mail: keld@simnet.is		KRÆNGSHÓLL SKÍÐADAL AÐSTÖÐUHÚS (FJÁRÚSHLADA) ADALUPPDRAETTIR GRUNNMYND, SNIÐ OG ÚTLIT	
m.kv. 1:100		dags. 20.04.2013	
teiknað. KELD		12-007 99-101	