

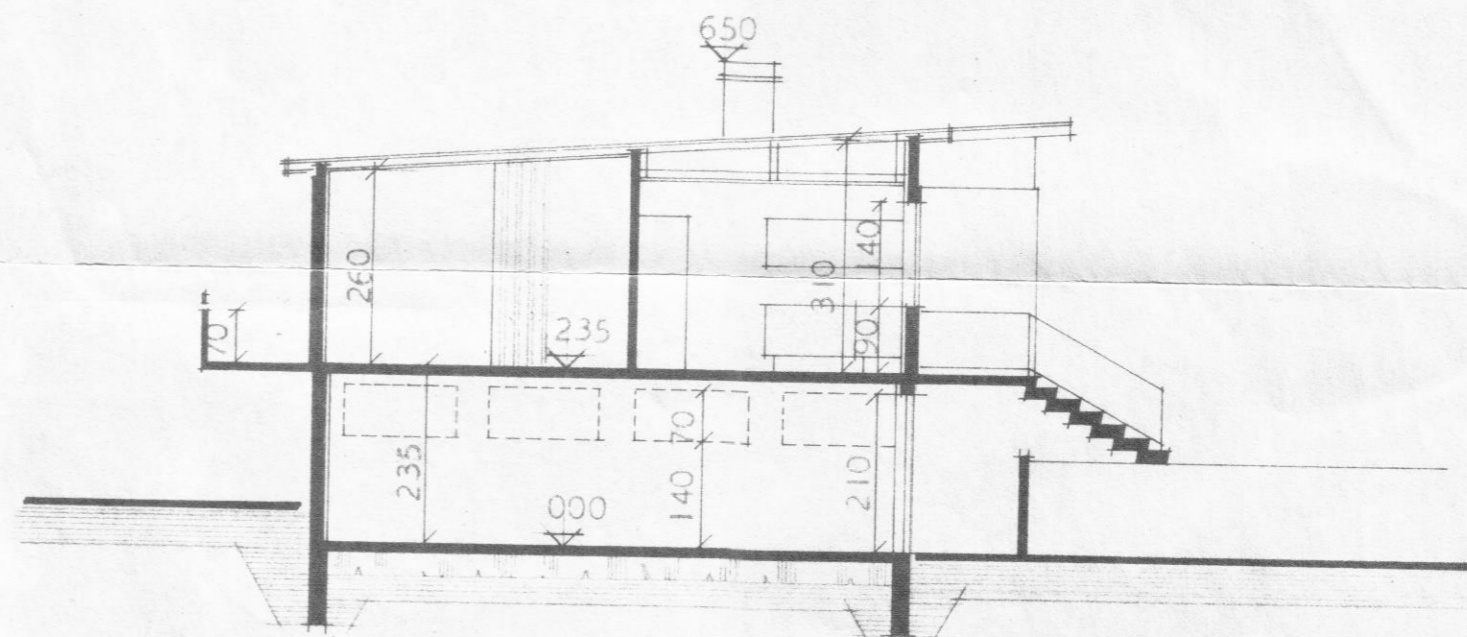
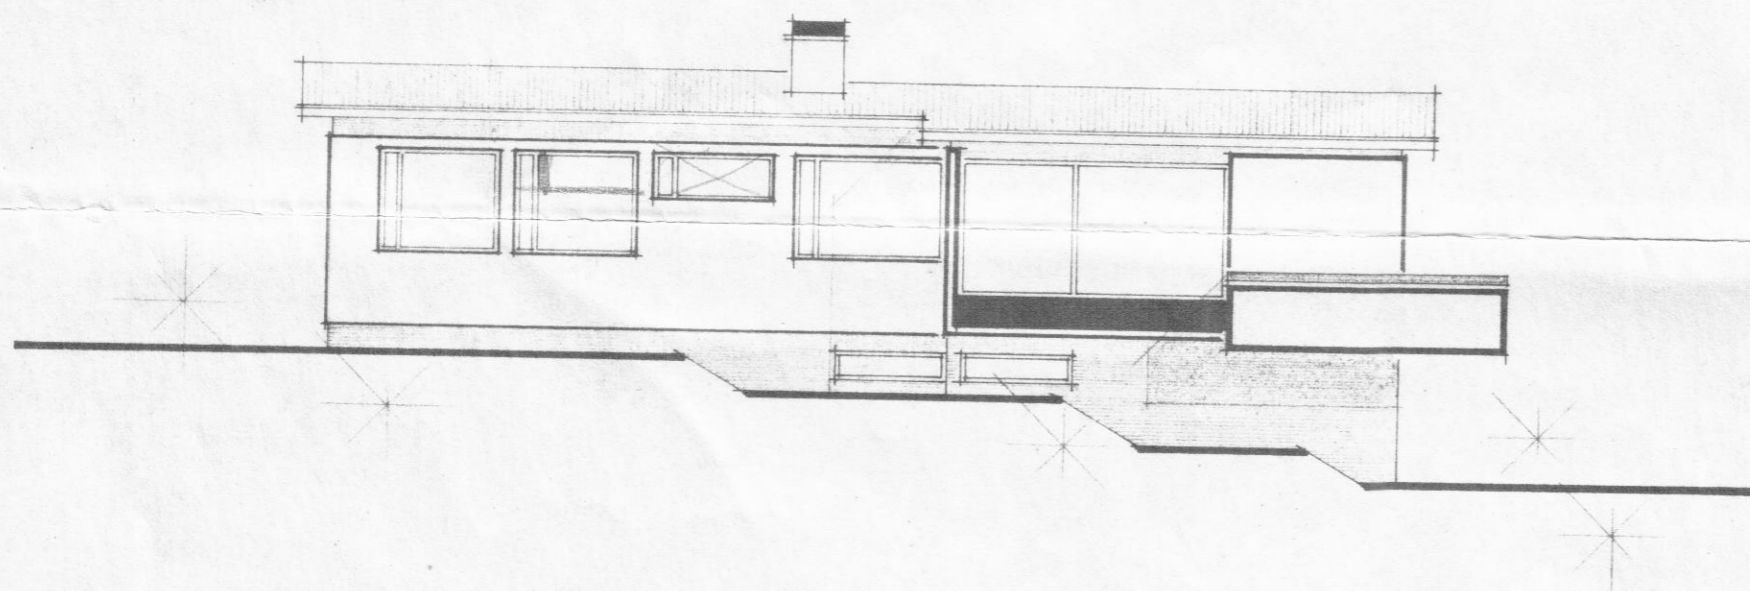
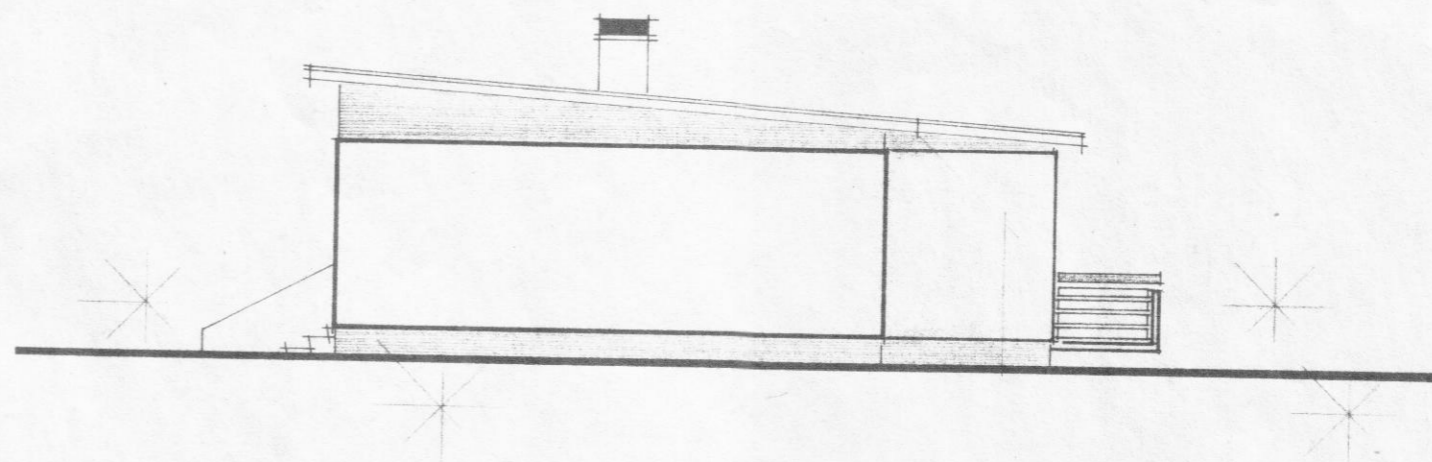
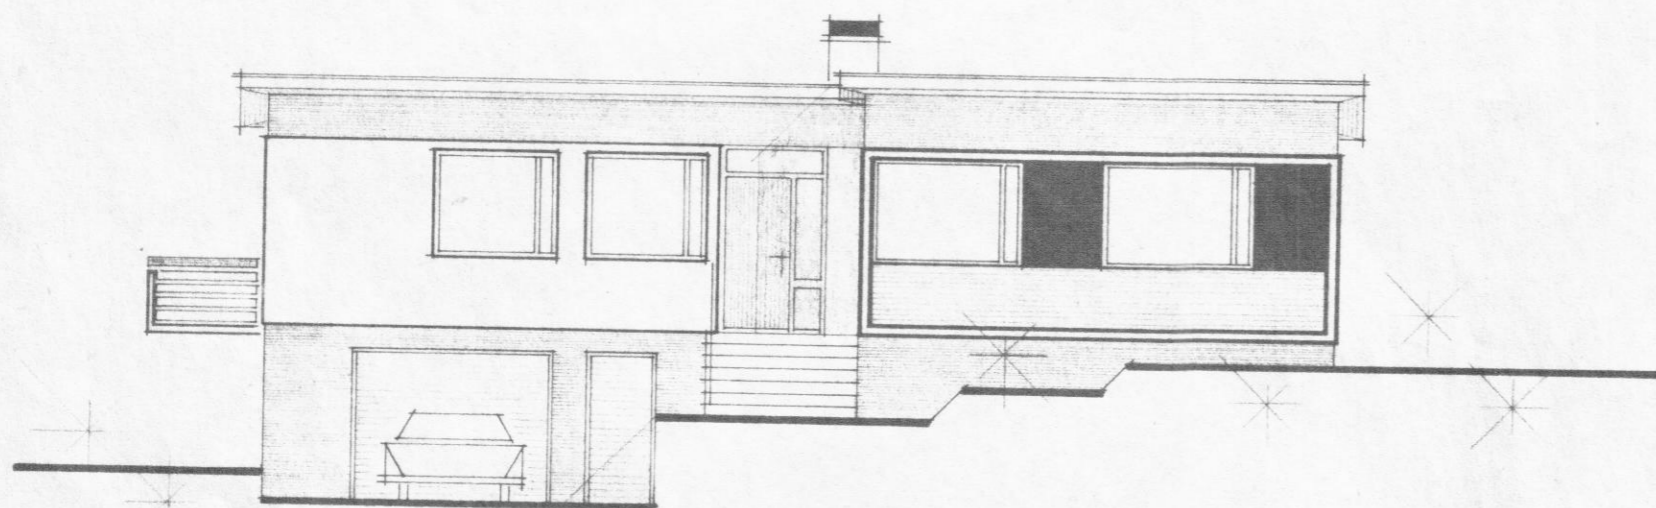


Samþ. 16-4-70.

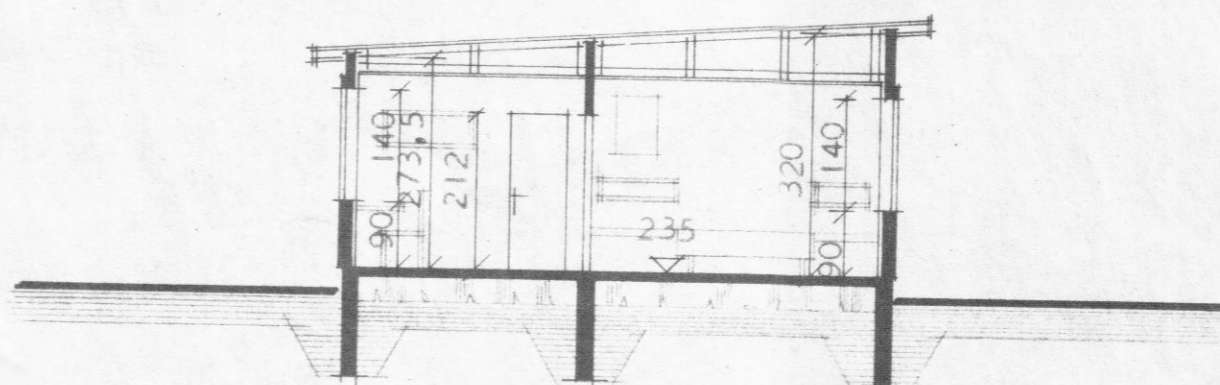

SNEIDING A---A

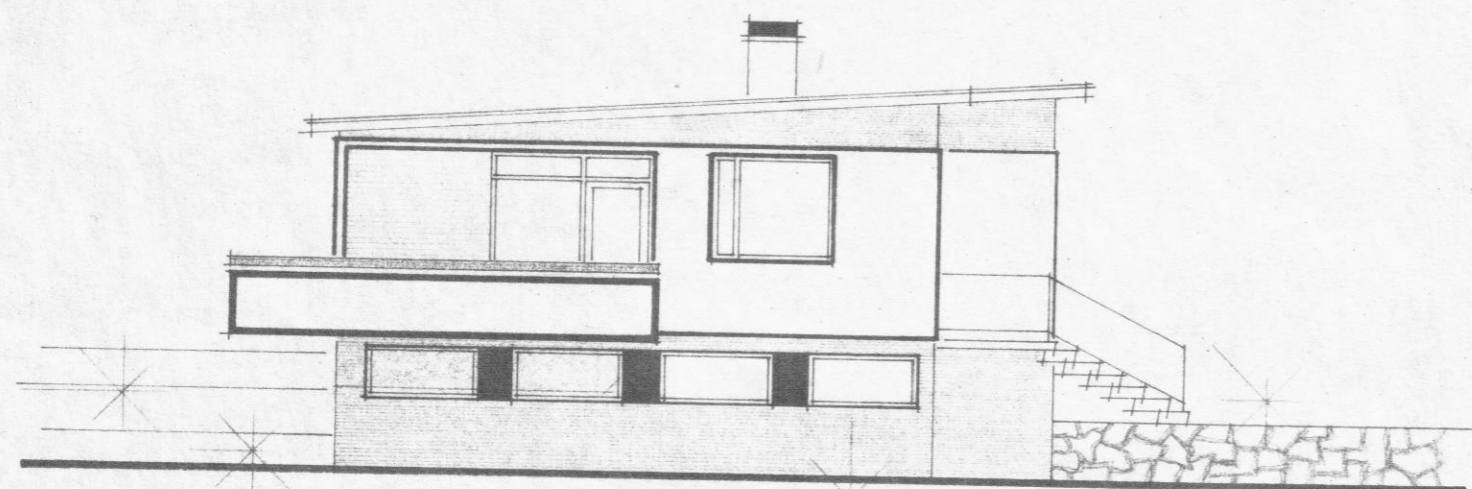

SNEIDING B---B

Samþmitt á fundi 11/6/70



HÚSNÆÐISMÁLASTOFNUN RÍKISINS	
ÚTLITSMYNDIR OG SNEIÐINGAR.	EINBYLIÐSHÚS VERK 93
MÁL 1:100	BLAÐ NR 2 1967

Jóhannes Pálfiðsson
Svafnarbrú 14

Sigurður S. Gunnarsson
Hálfdróttelshósti