

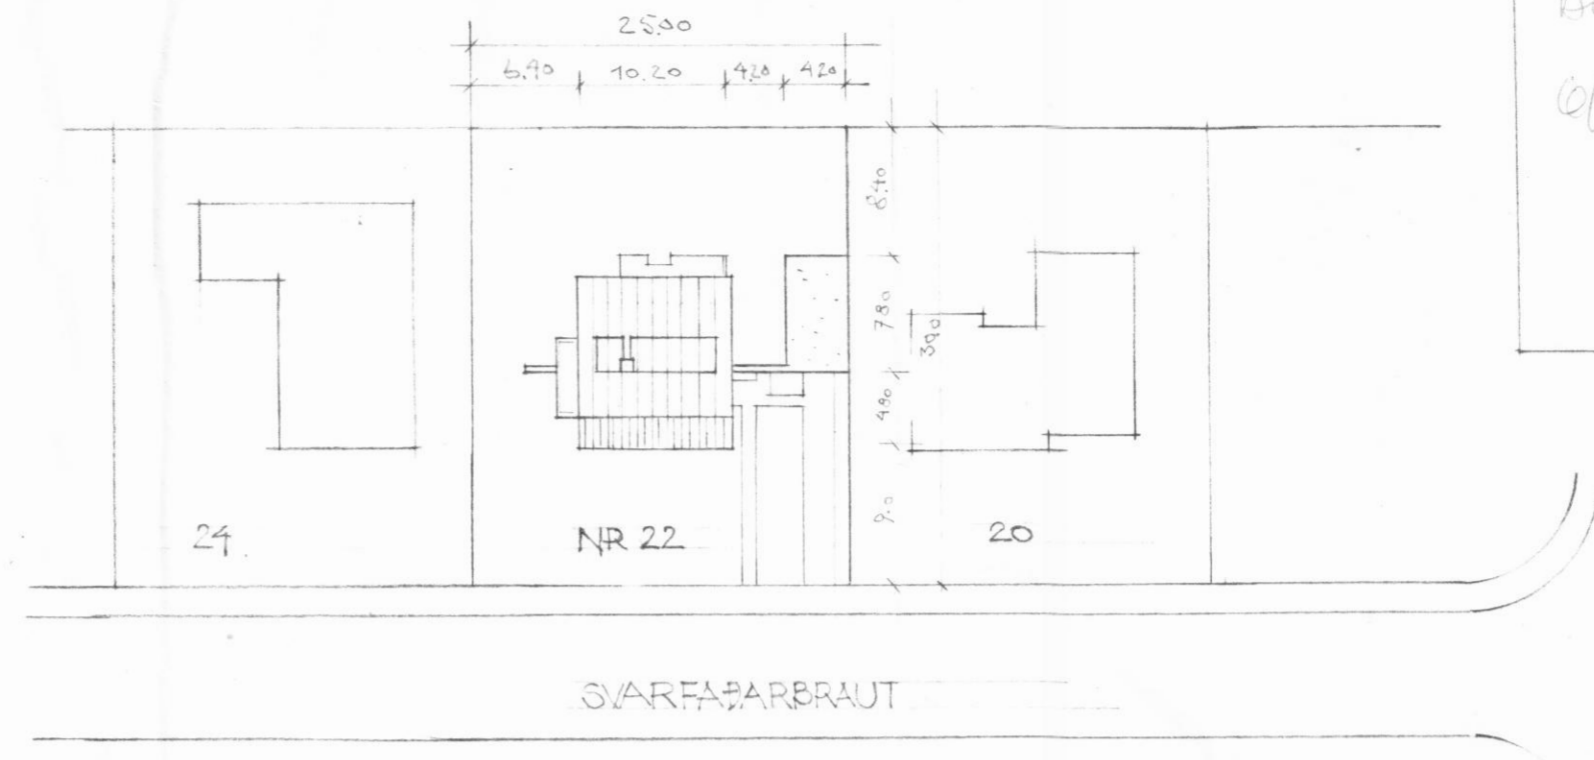
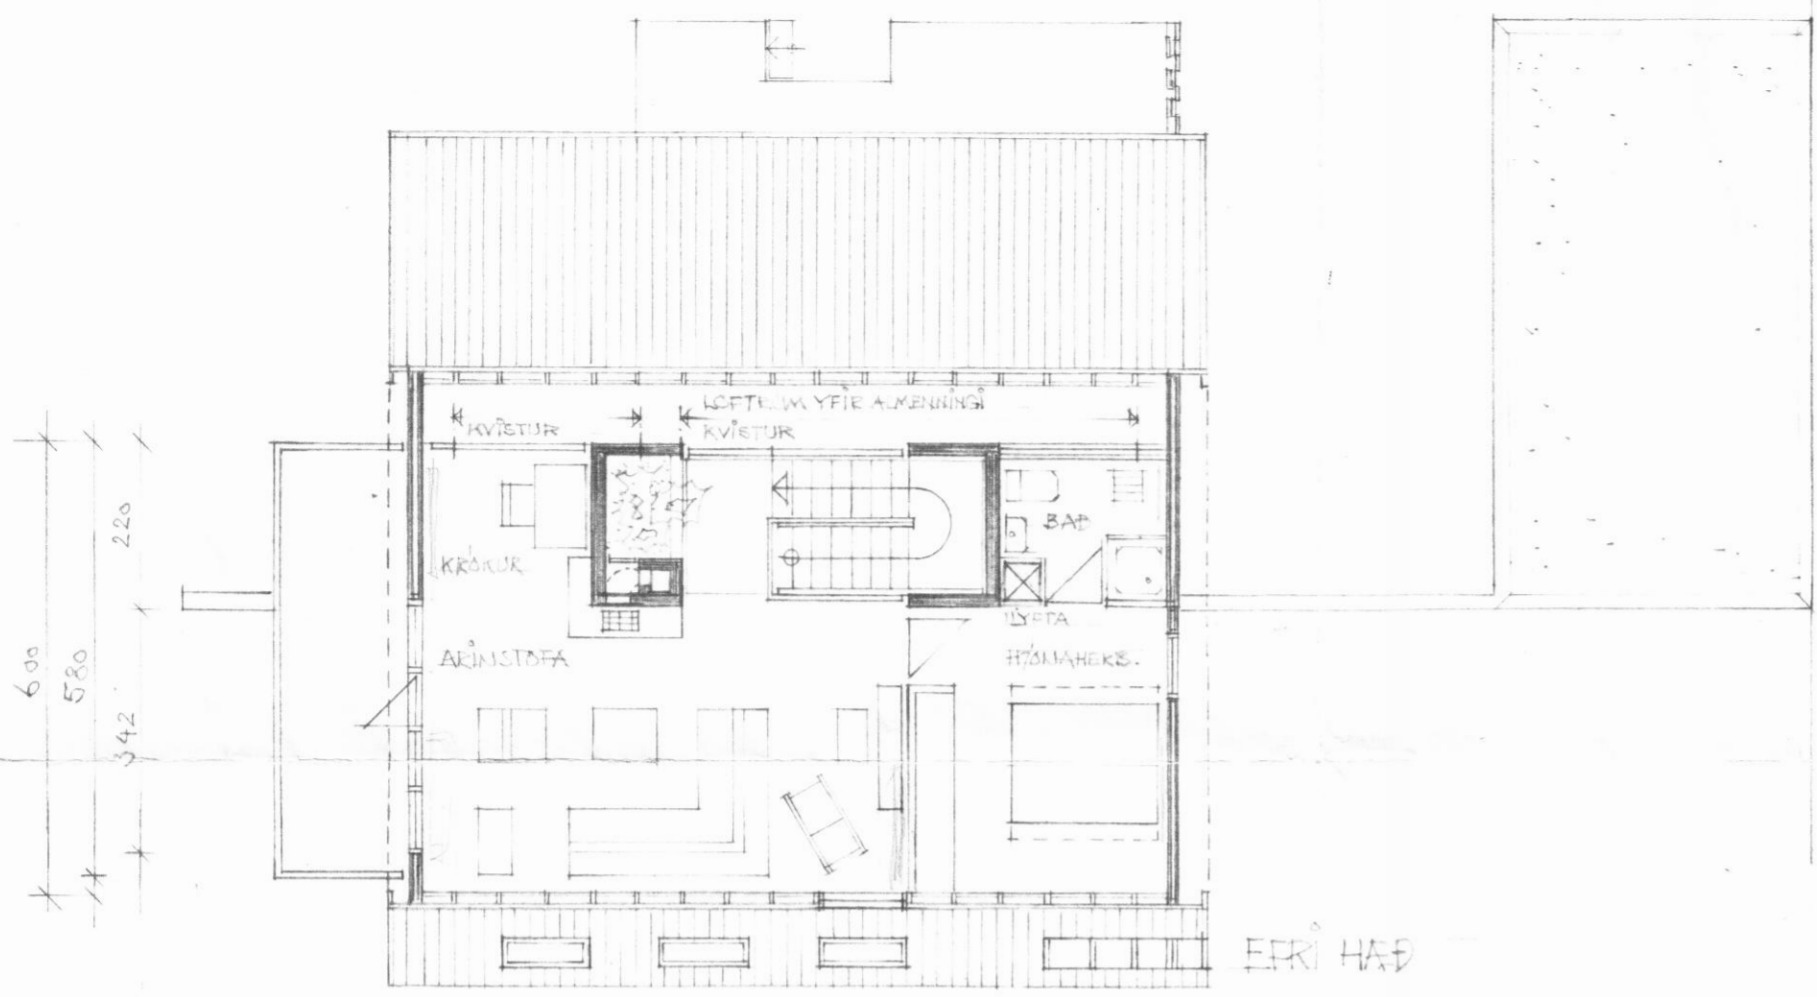
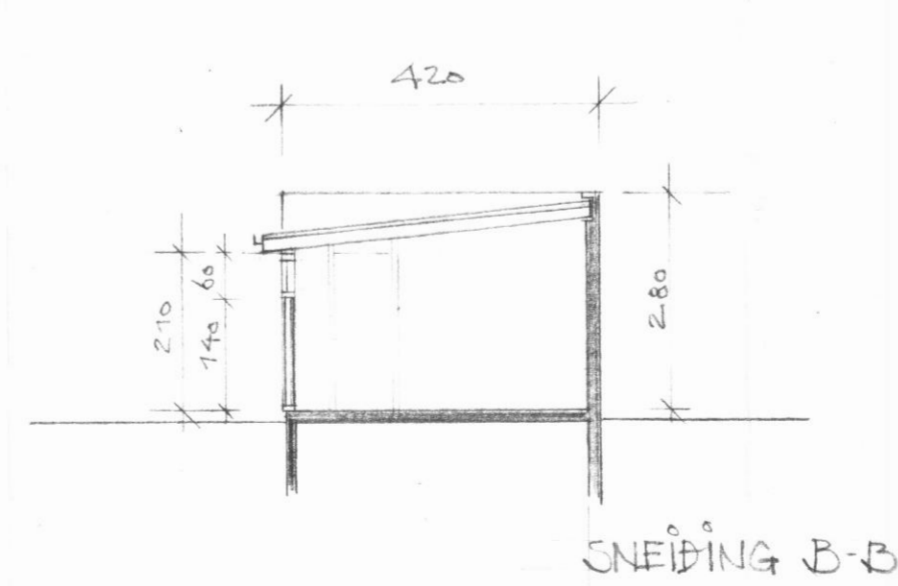
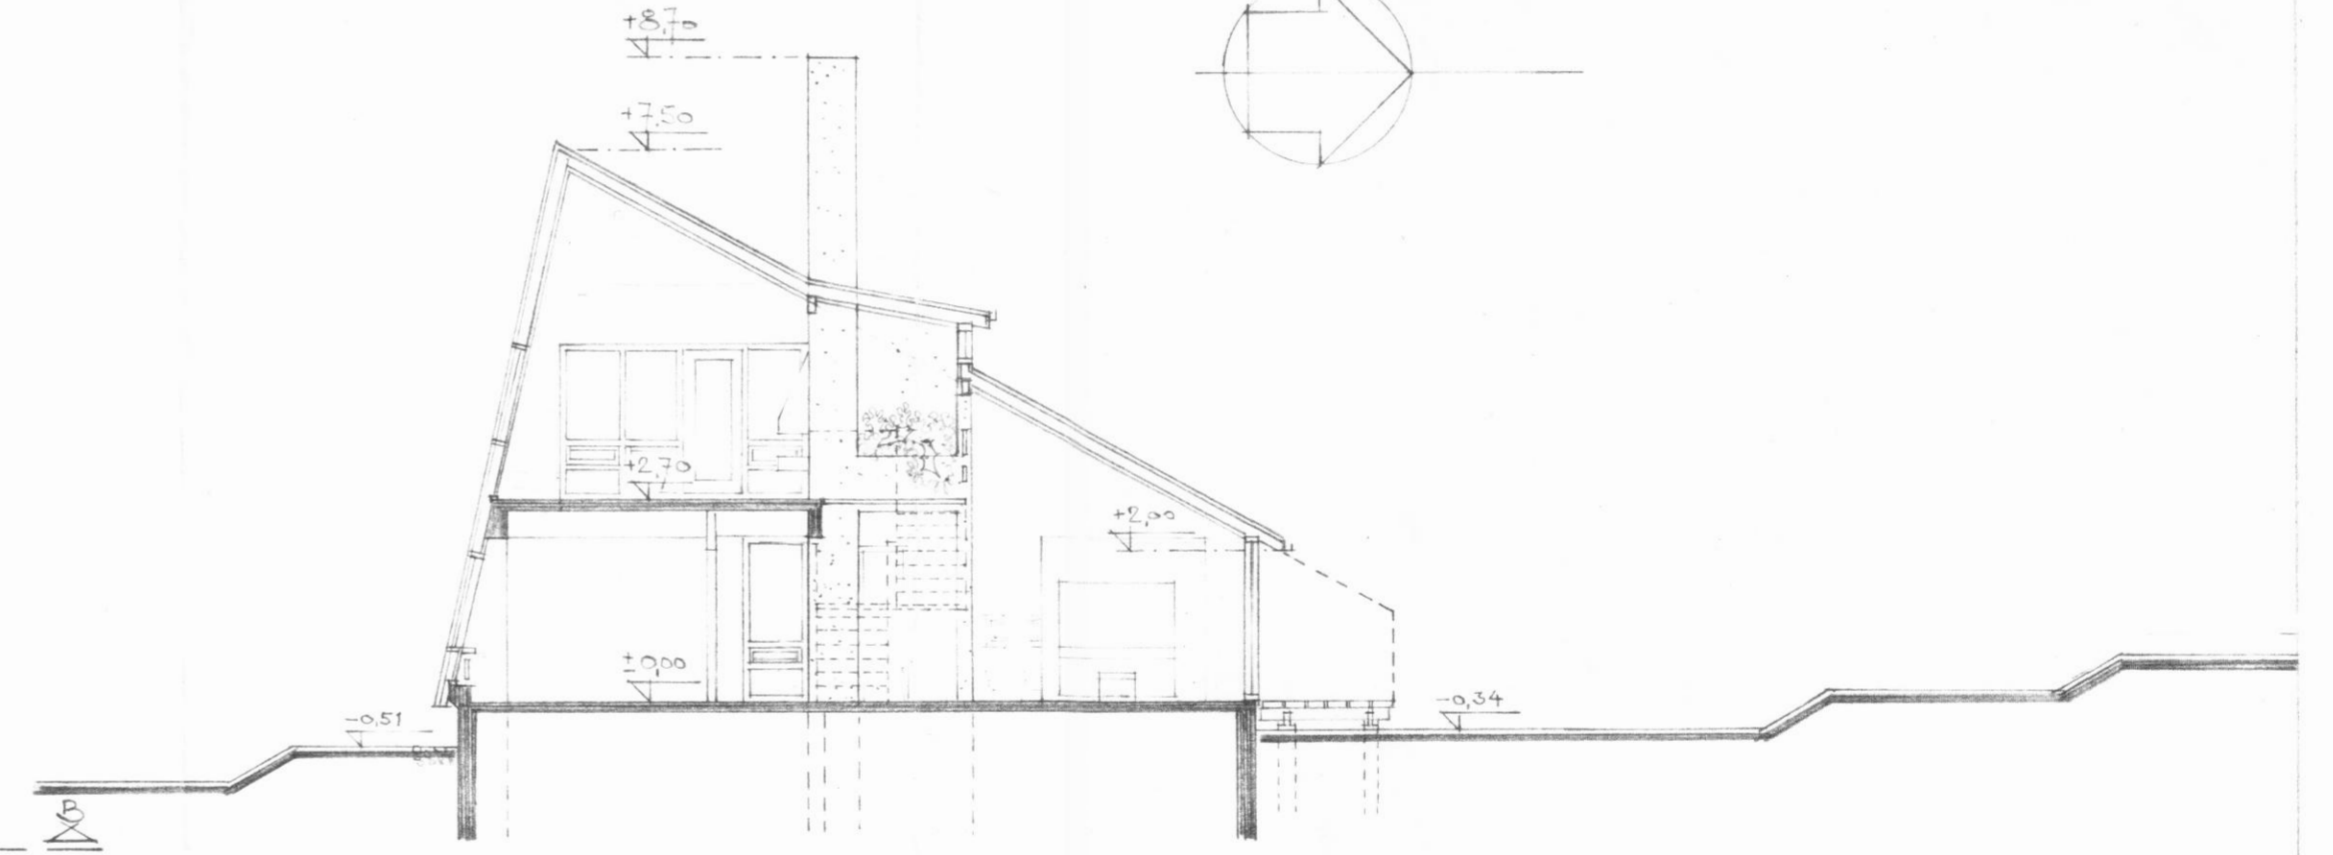


Sampykki á fundi
 byggingarfundar
 Dg 76.
 S. Steingrímsson.
 DALVÍK

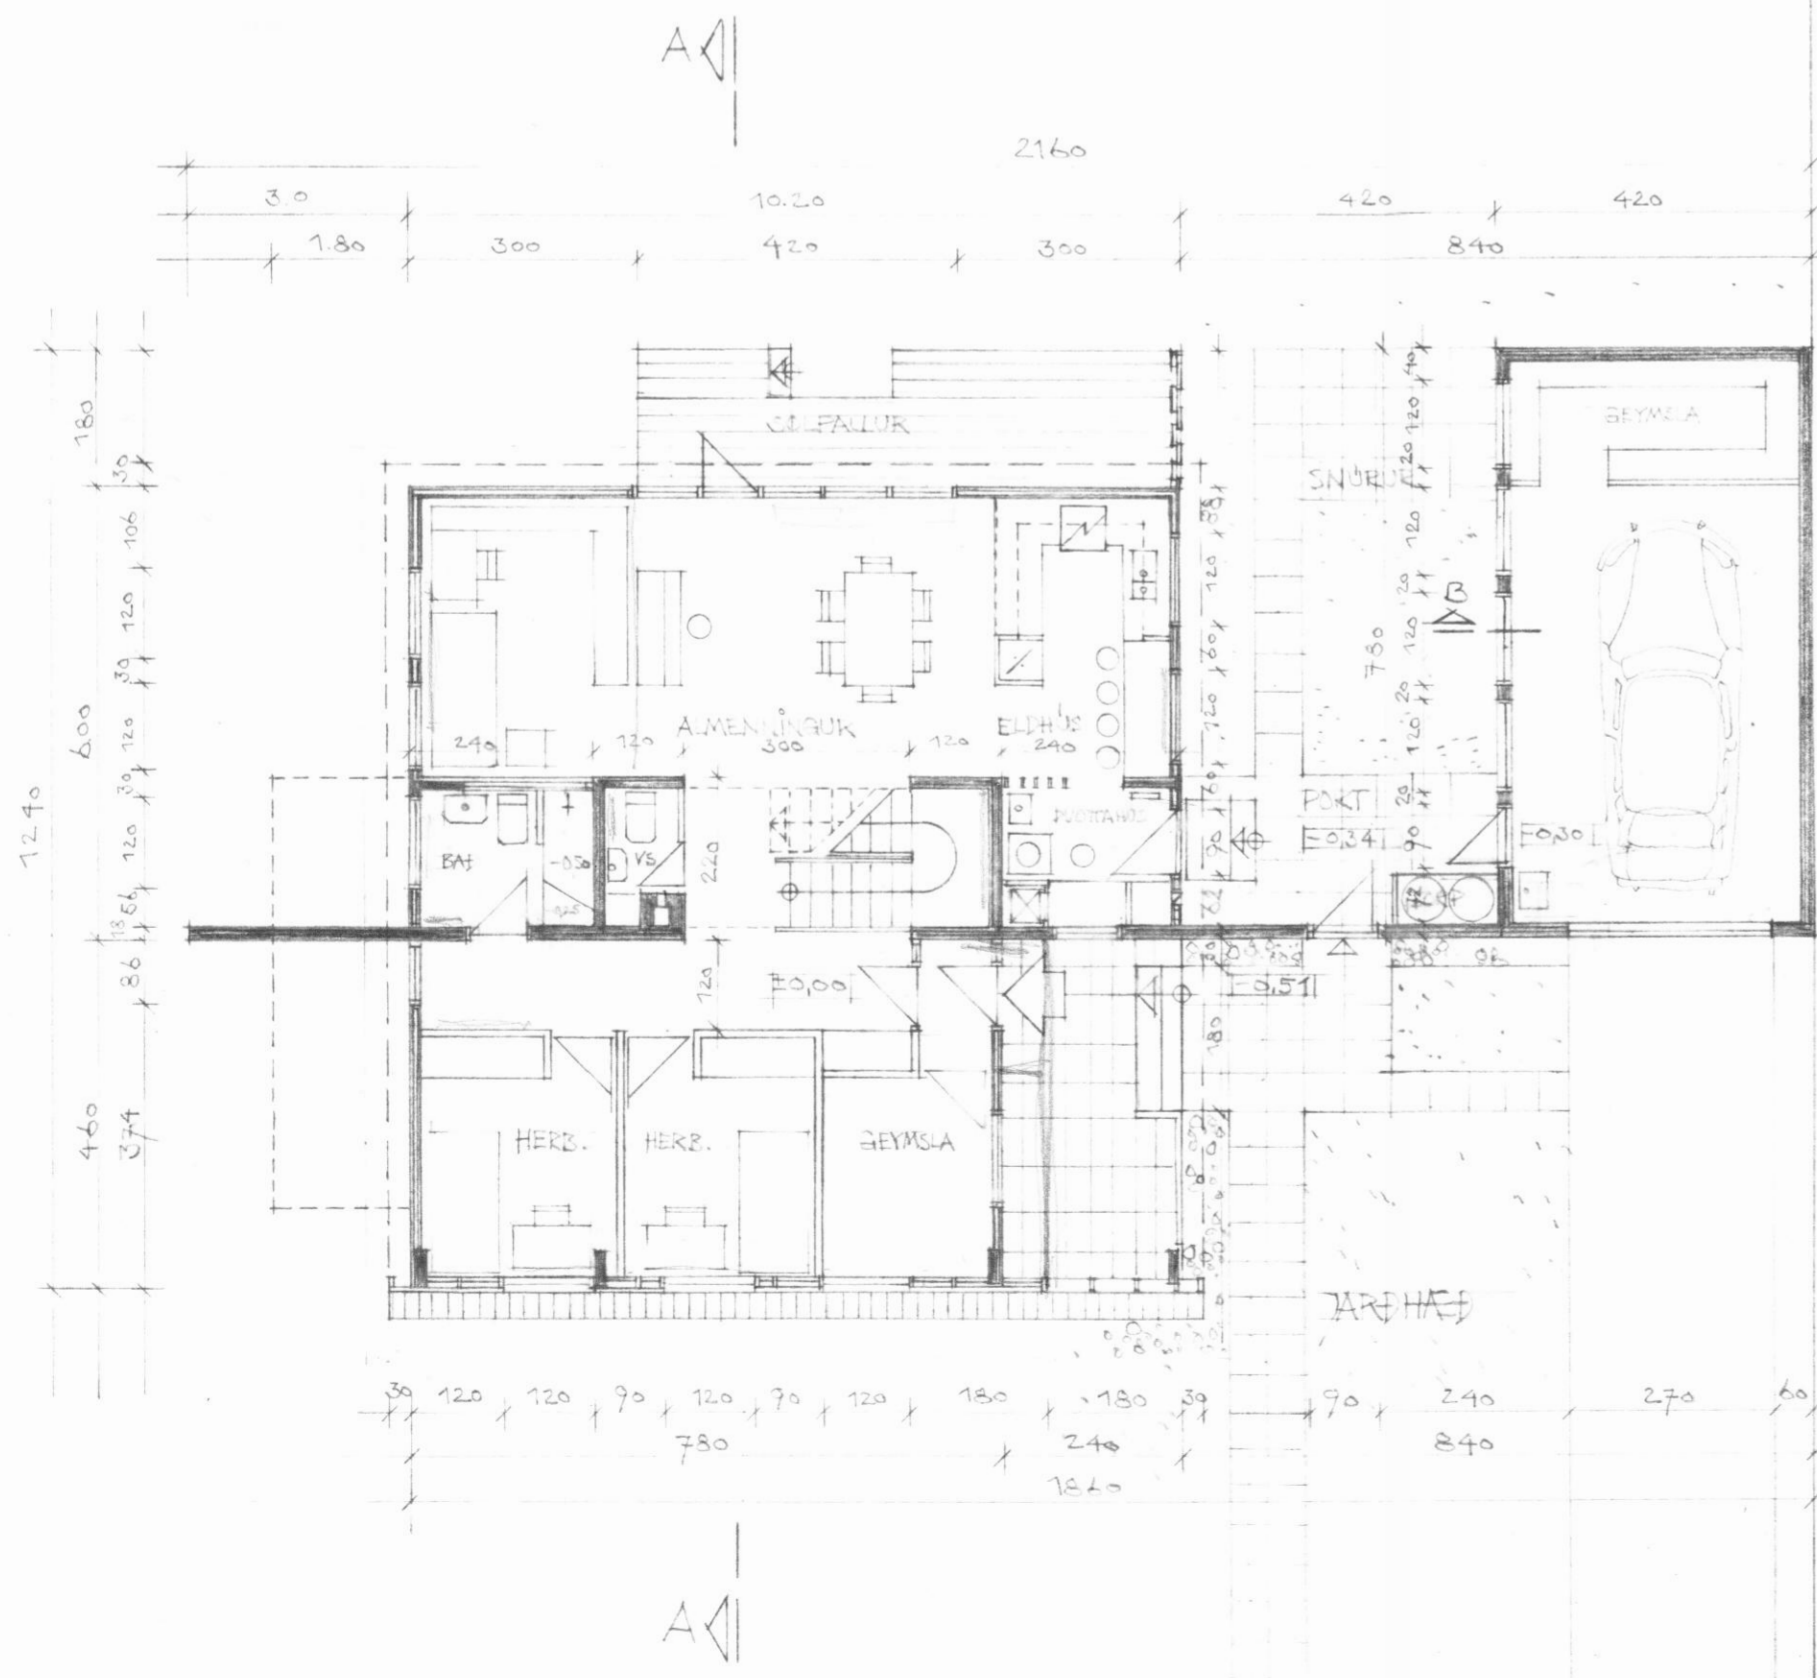

AFSTÖÐUMYND M-1:500

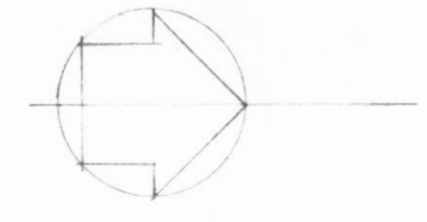

	BRÚTTÓ	NETTÓ
FLATARMÁL NEDRI HÆÐAR	97.68	85.0
// EKKI HÆÐAR	51.00	42.52
// ÍBÚÐAR SAMTALS	148.68 M ²	127.52 M ²
RÚMMÁL HÚSS	472.6 M ³	

S. Steingrímsson.

SVARFABARBRAUT-22, DALVÍK	
GRUNNMYNDIR, SNEIÐING, AFSTÖÐUMYND	M-1:100, 1:500
BLAÐ 1	
SIGURDRAKADALSTEINSSON ARCHITEKT FAI	28.8.1976