




Samþykkt á fundi
 bygginga nefndar.
 19. 8. '76
 Lothsteinnsson
 BYGGINGAÞULLTRUÐIN
 DALVIK

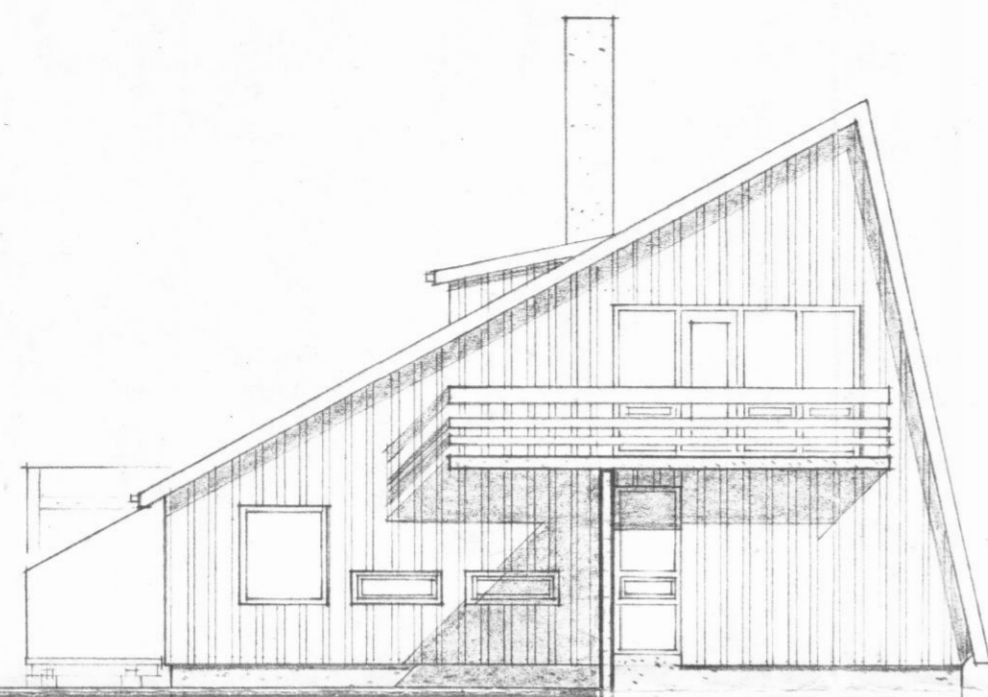


SUÐUR

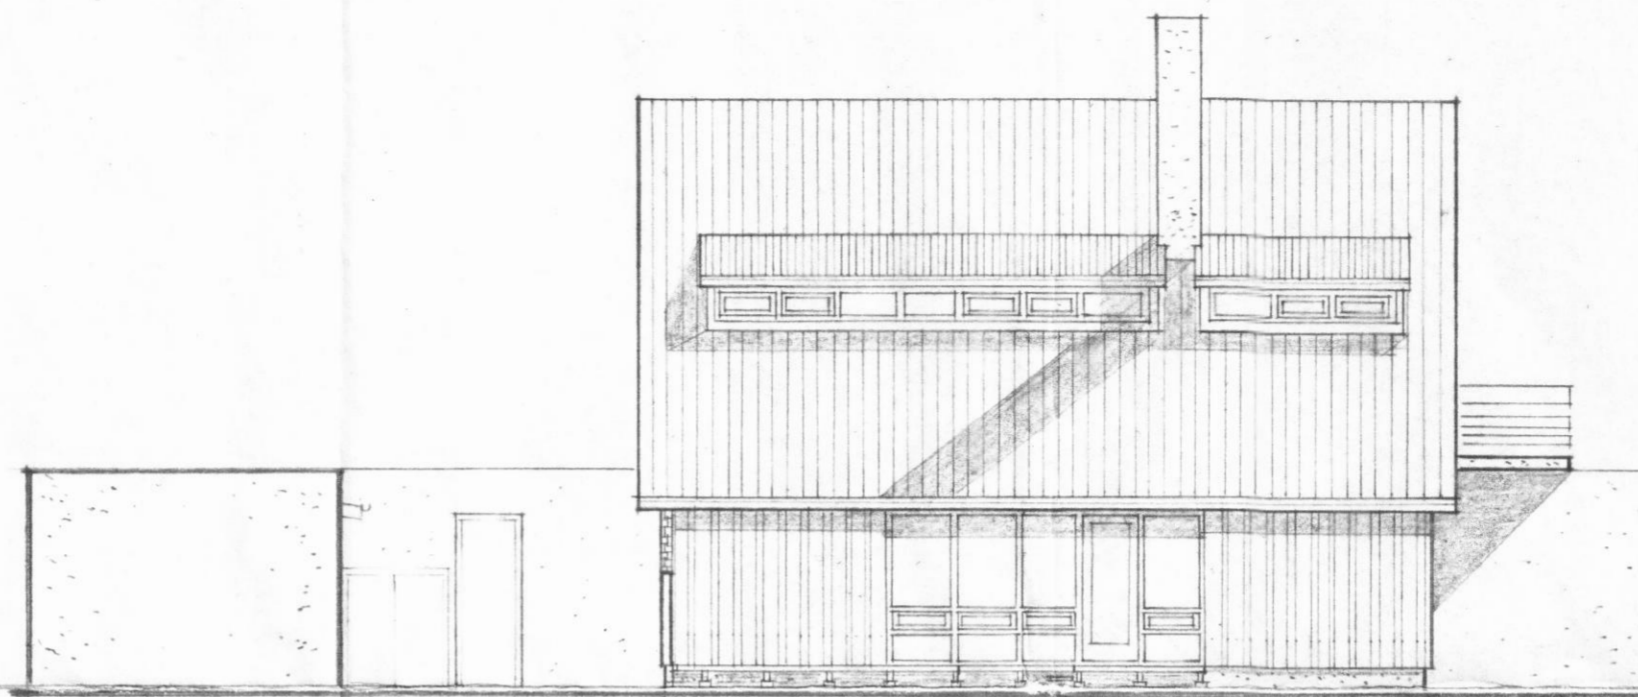

VESTUR

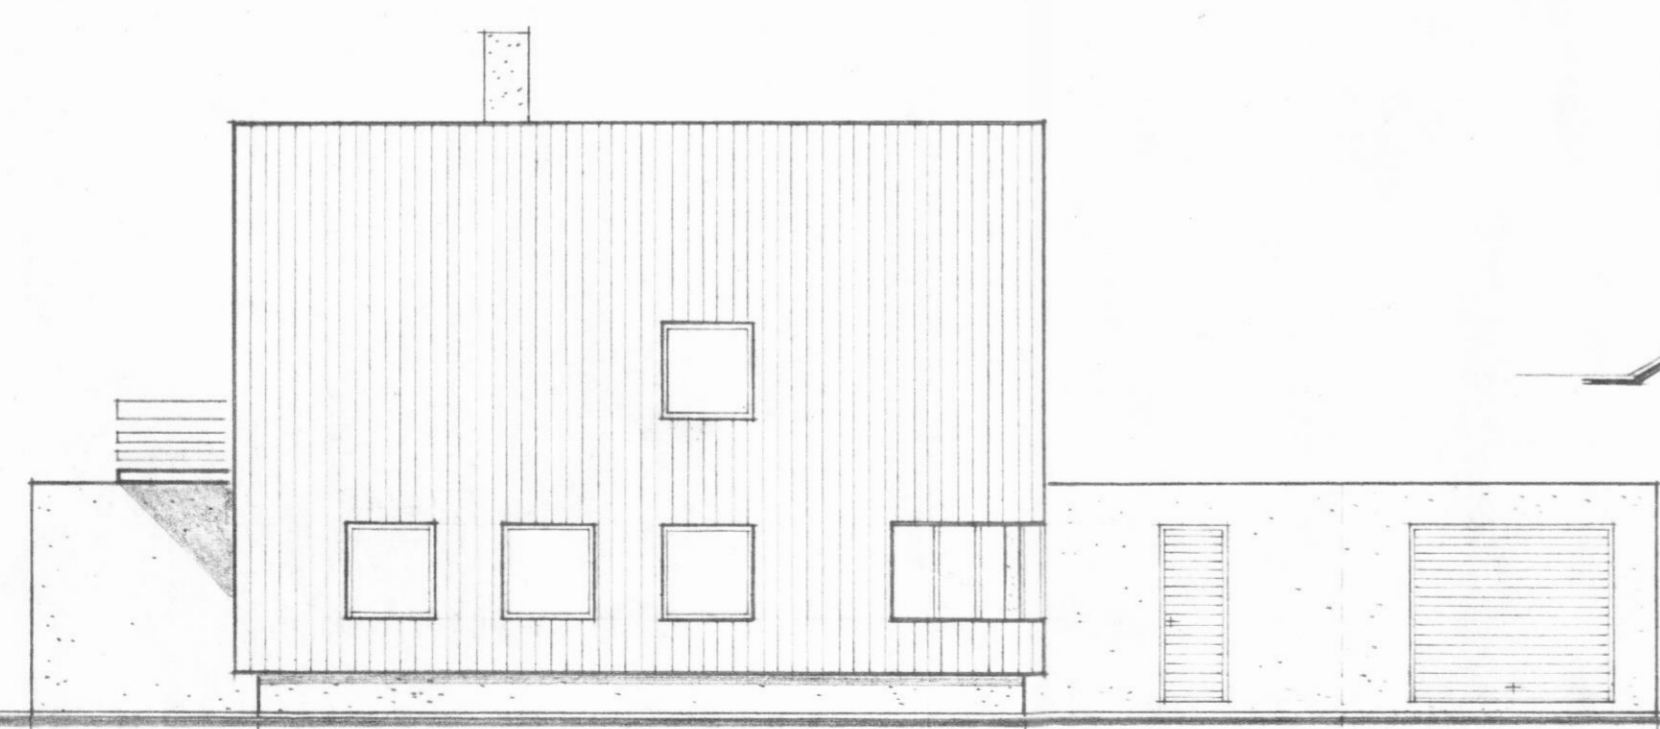

AUSTUR

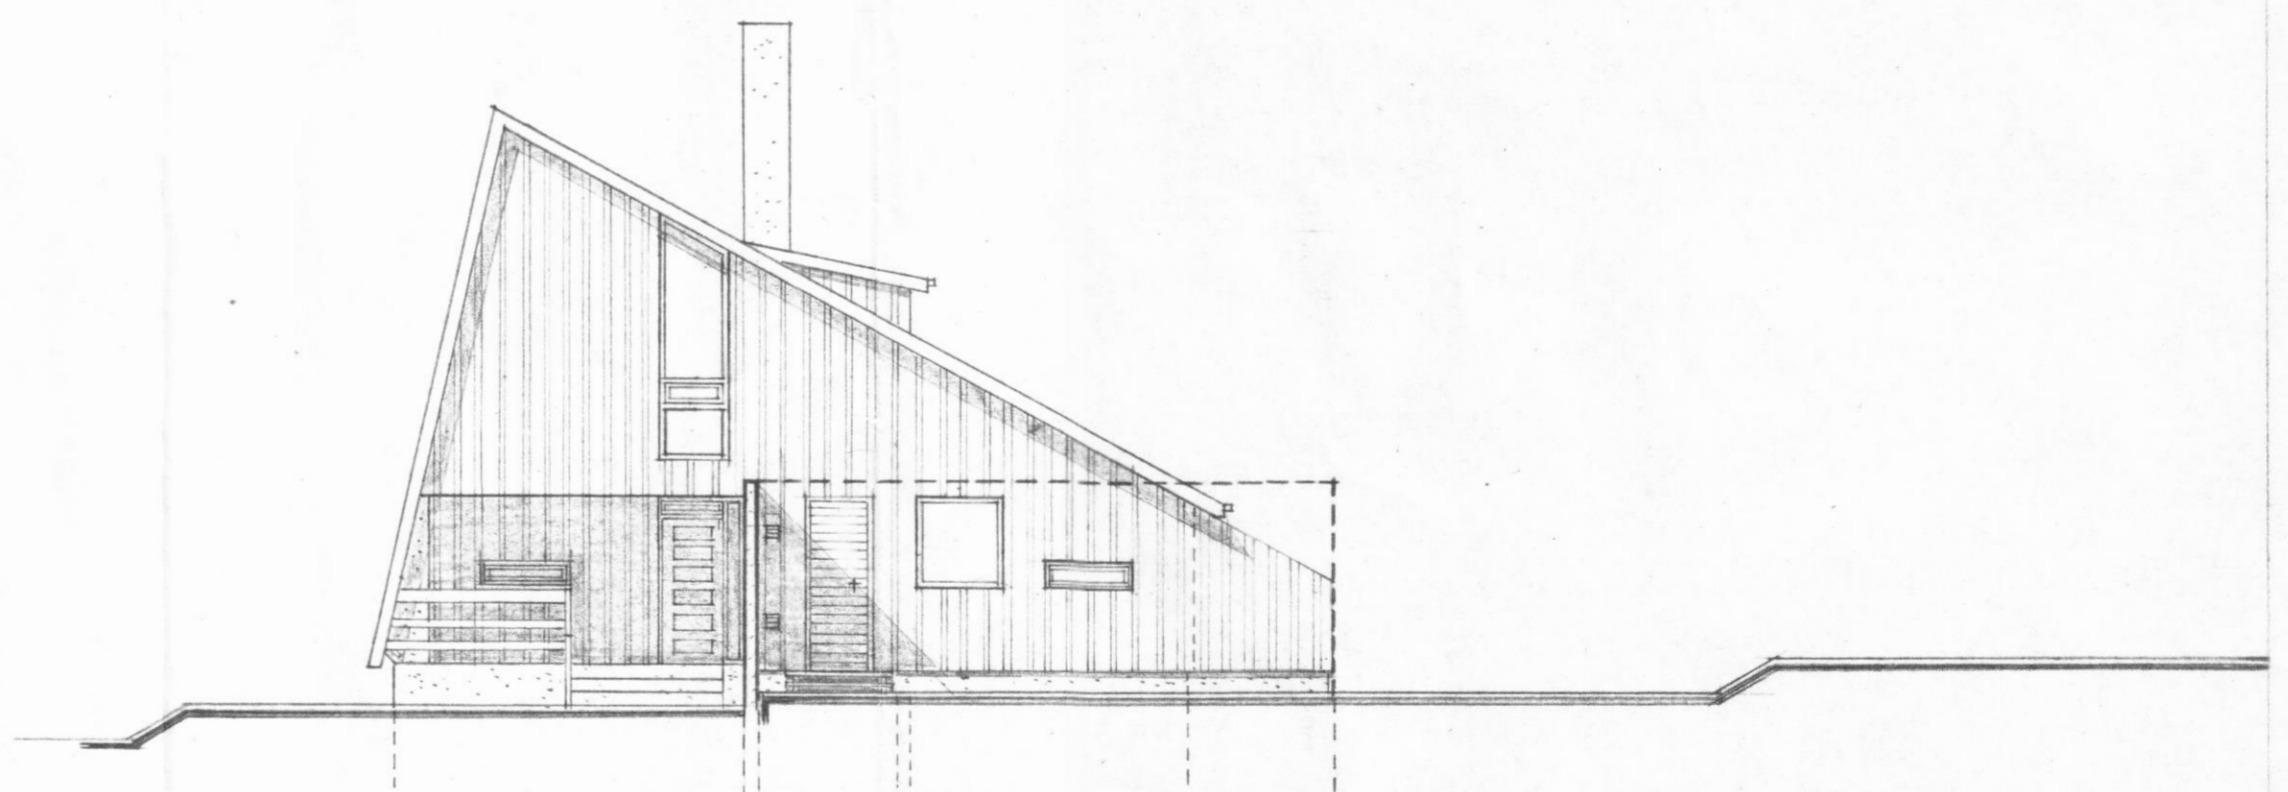

NORÐUR

J. Atalsteinnsson.

SVARFARABRAUT 22, DALVIK	
ÚTLITSMYNDIR	M-1:100
	BLAÐ 2
SIGURÐUR AÐALSTEINSSON ARKITEKT FAÍ	28.8.1976