


3^{cm} - 5cm² lofti á 1m² þakflæki.

allur saumur og boltar galv.
á þakbrúni sperrur og allan við
skal bera fúgavarnarefni
þykktir og styrkl. skv. útreikn. verkfr.

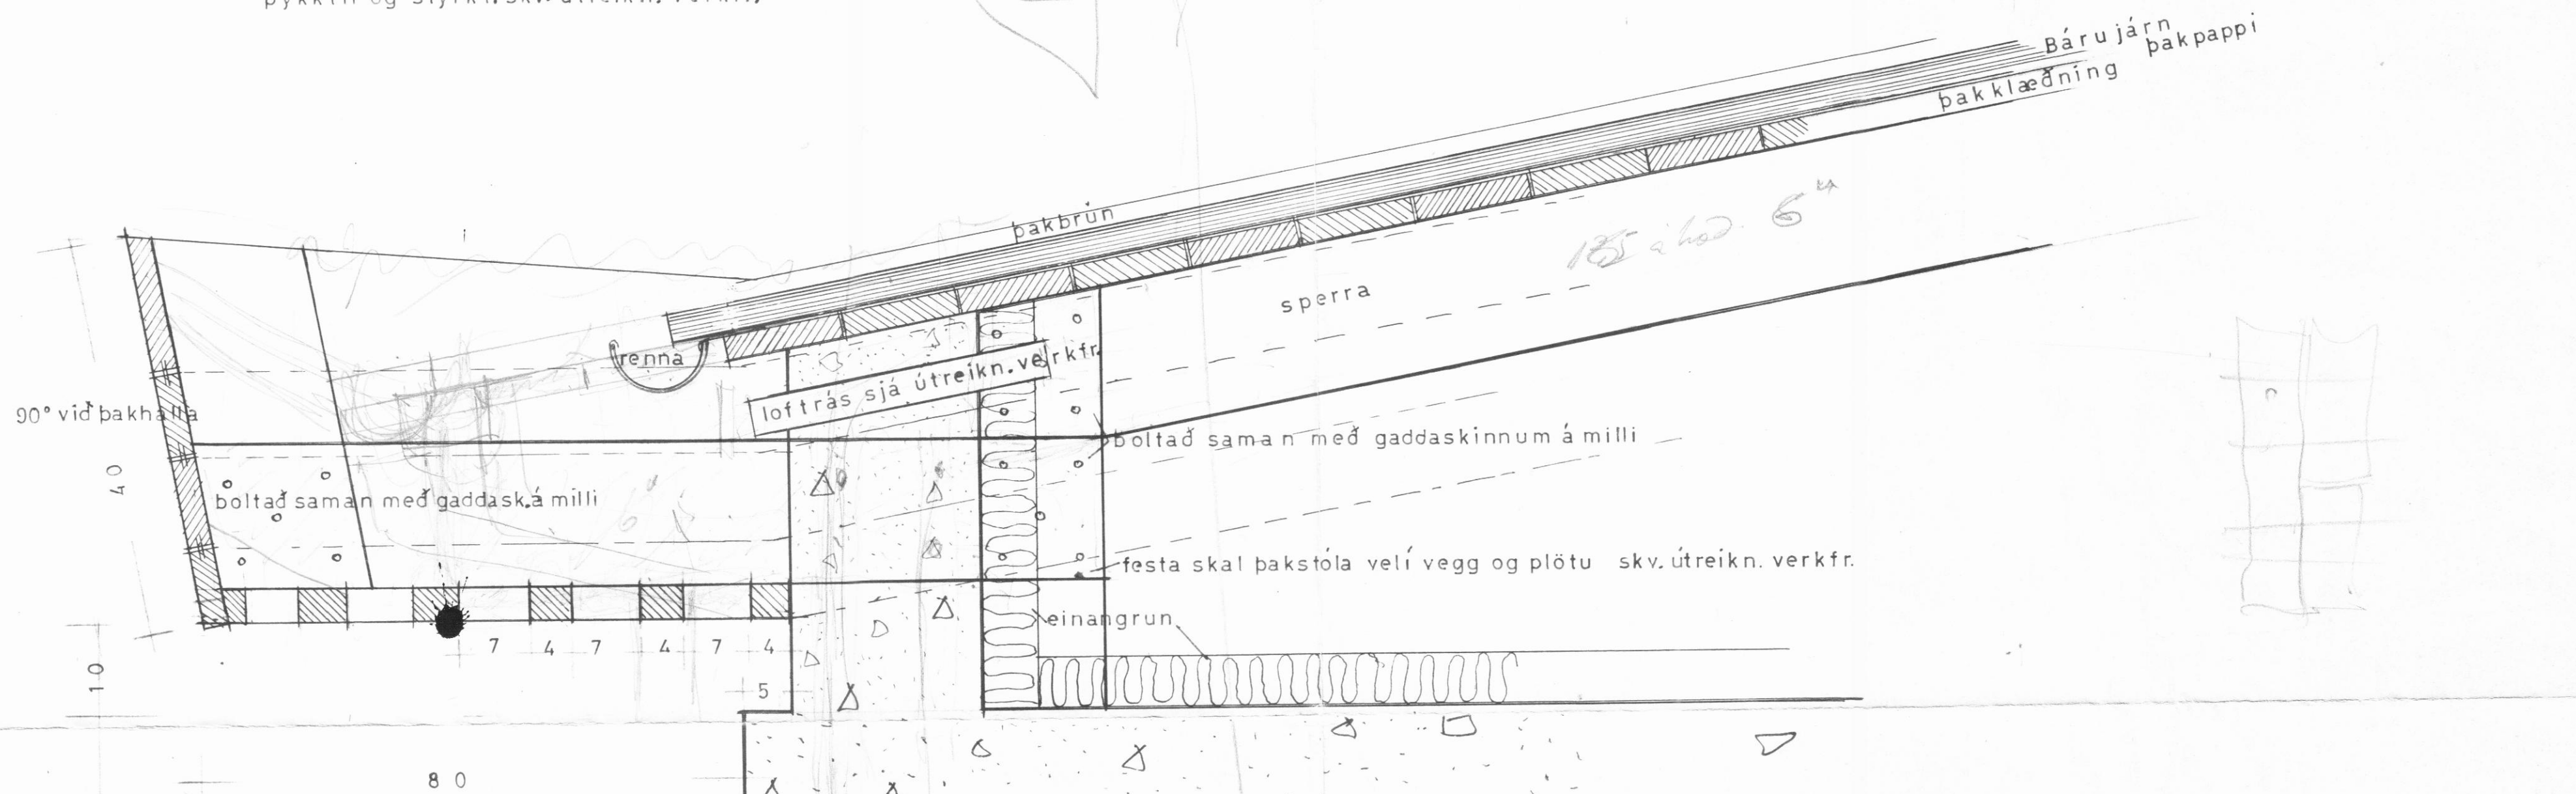

Þverskurður af þakbrún

