Grunnmynd lagna M1:50

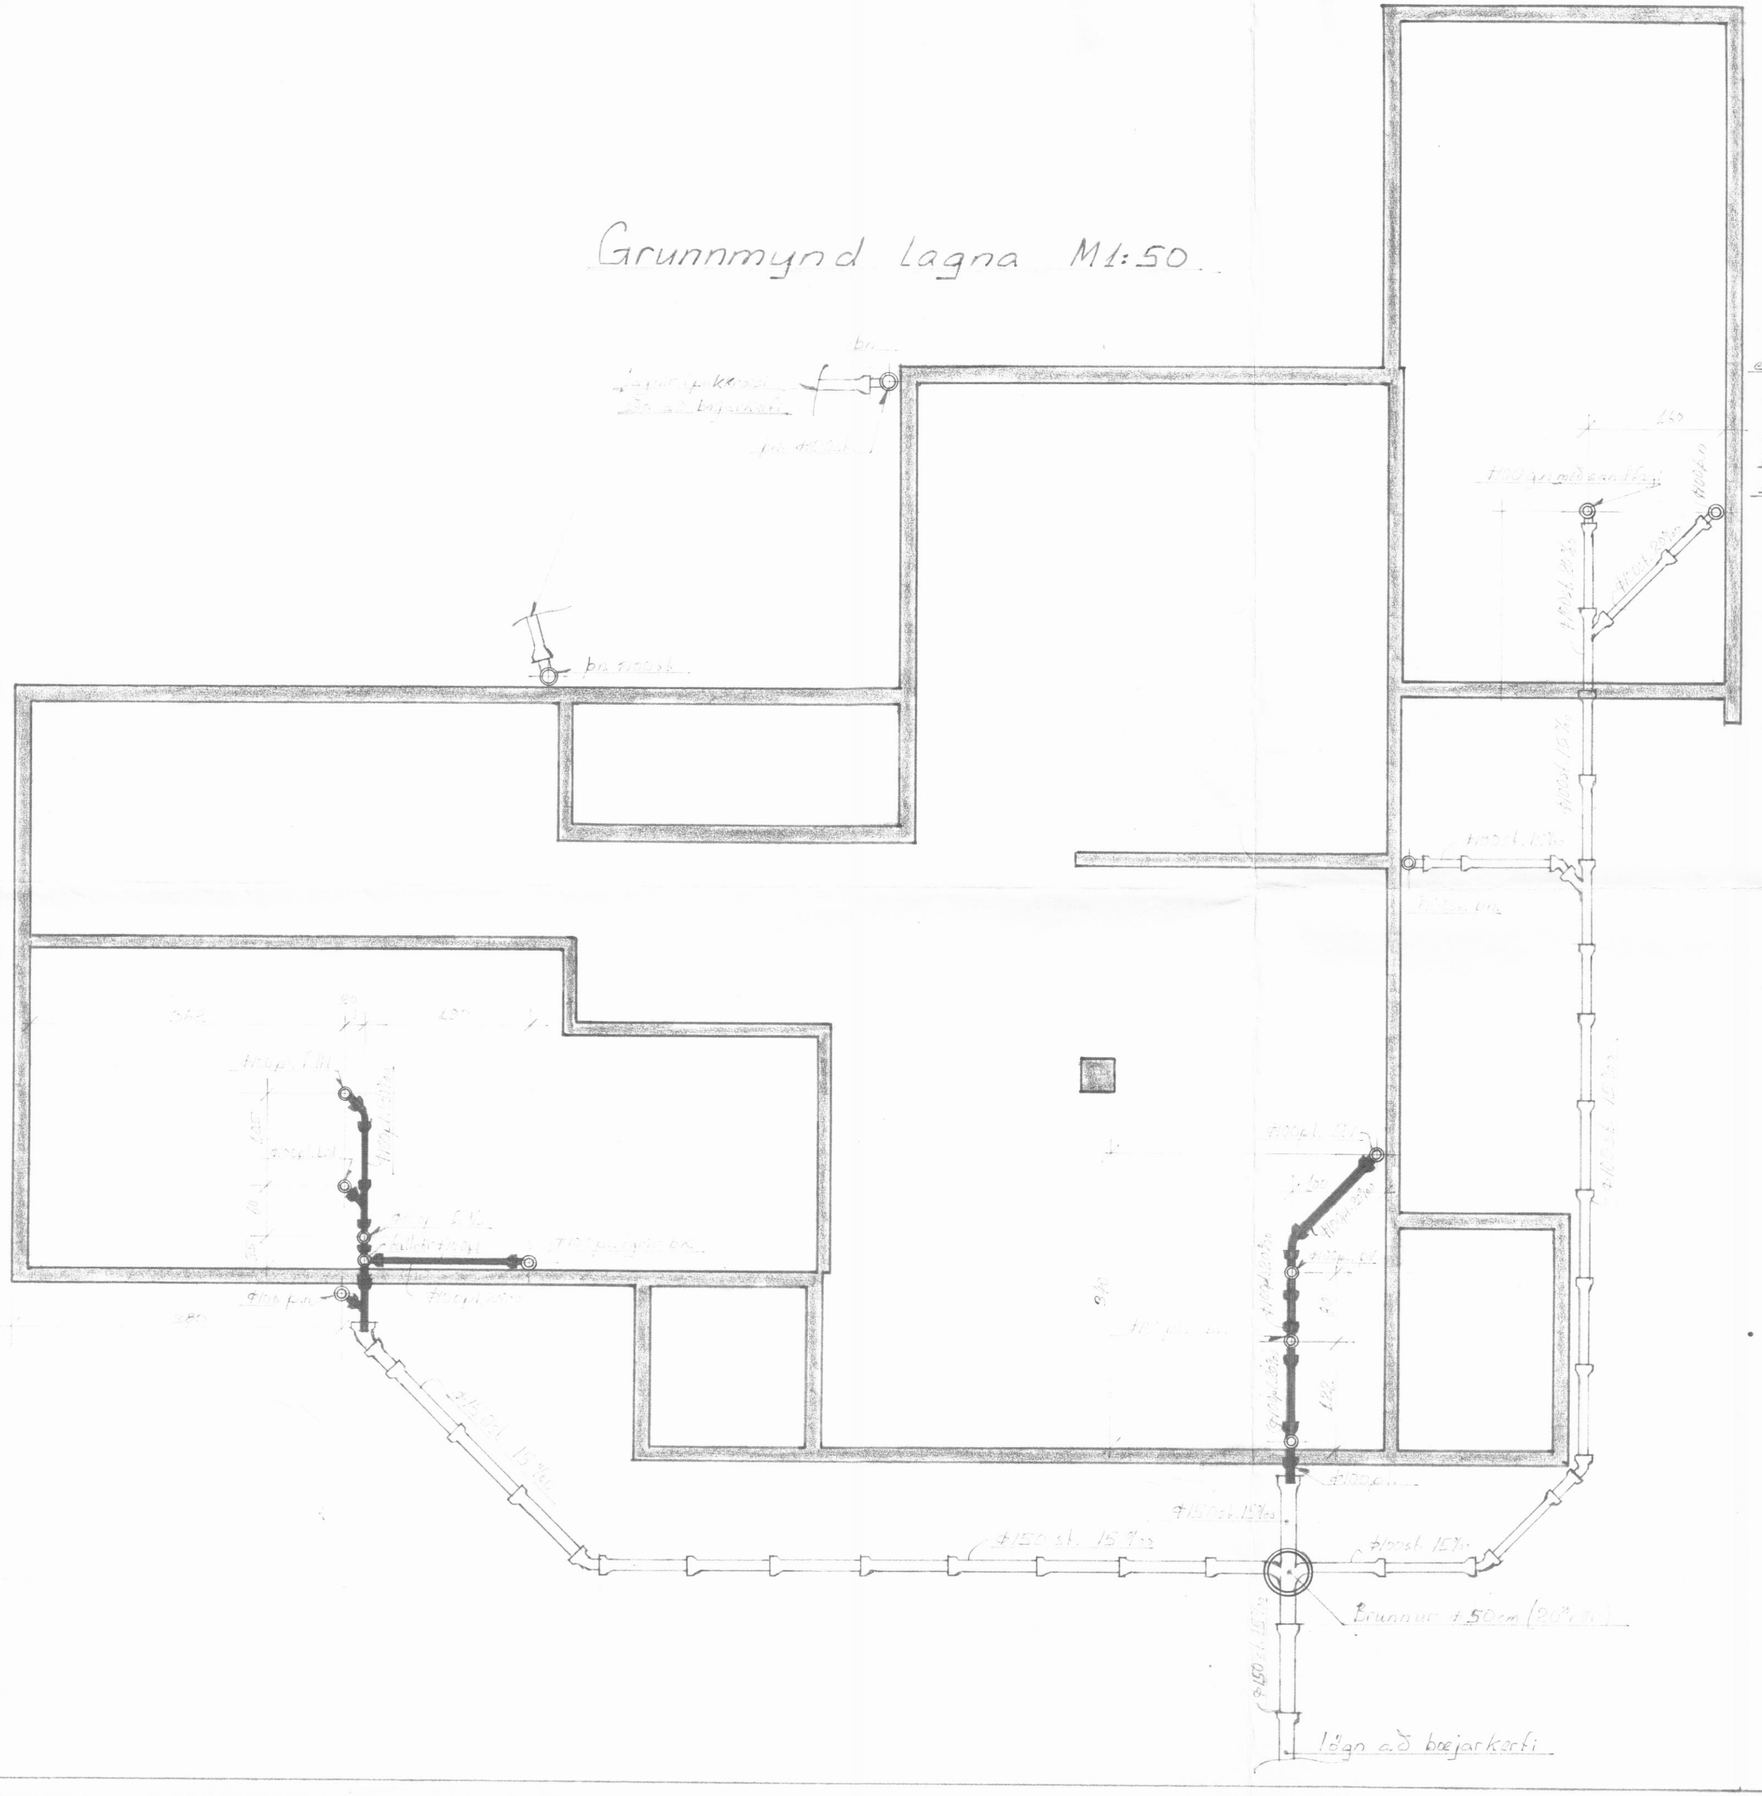

Frágangur plaströra í grunni
M 1:10

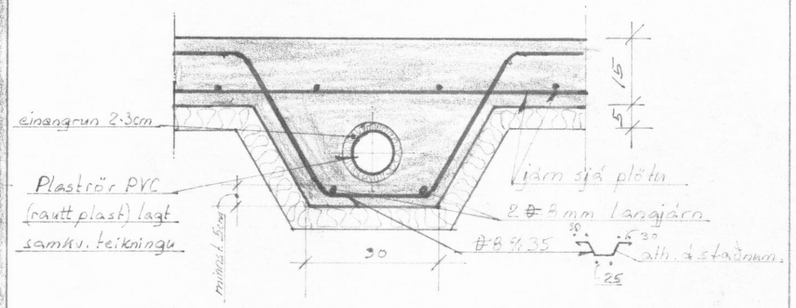

Skýringar:

Lagnir í gólfi séu plaströr PVC (rautt plast) og leggist með minnst 20‰ halla.

Frágangur lagna í sjá sneiðingu á sérteikningu.

Tenging plaströra sé með þar til gerðum þéttingum.

Tenging steyptra steinröra utanhúss sé með þökkuðum tjöruhamp og steypt í kring eða tilsvarandi

Sjá einnig sérteikn. af vatnslögn og tækjum á blaði nr. VVS-2

Frá rennslislagnir utanhúss skal leggja í sandlag á óhreyfðan fastan jarðveg, eða á fyllingu.

Svarfaðarbraut 30 Dalvík	
Frárennslislagnir í grunni M 1:50	
Birgir Hólmsteinsson MVFÍ	Ak. í júní 77