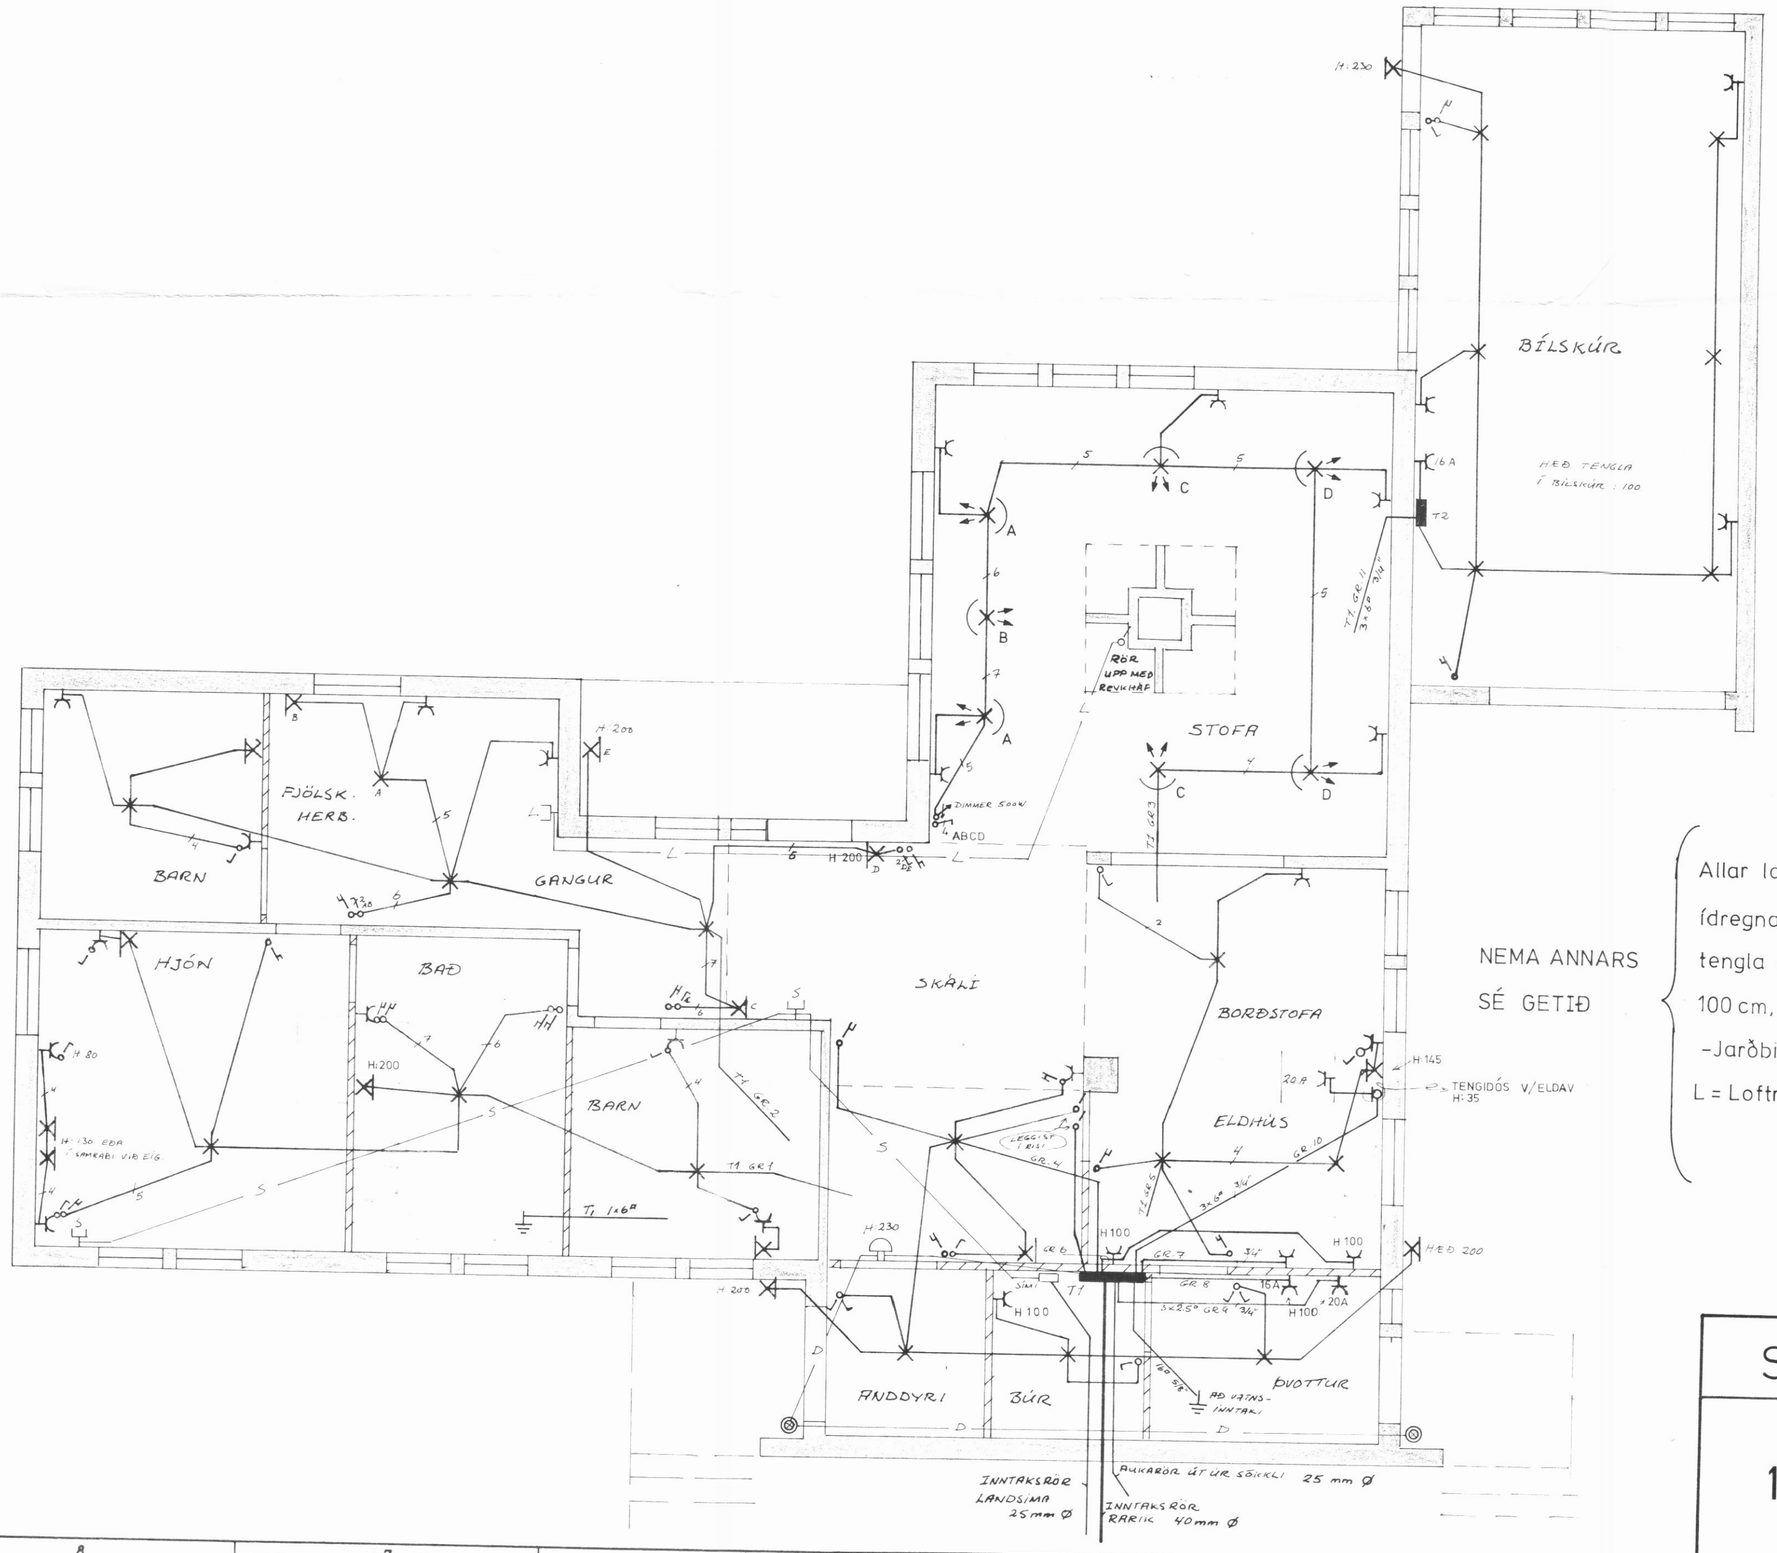

NEMA ANNARS SÉ GETIÐ

Allar lagnir skulu vera huldar plastpípulagnir, ídregnar 3×1,5□ vír. Málstraumur rofa og tengla sé 10 A. Hæð rofa frá gólfi skal vera 100 cm, tengla 20 og veggljósa 165.

-Jarðbinda skal baðker skv. § 338 í REGLUGERÐ

L = Loftnet S = Sími D = Dyrabjalla

Öll mál eru í cm

STEFÁN ARNGRÍMSSON

1	SVARFAÐARBRAUT 30 DALVIK	Mkv. 1:50
		Dags. 770427
	RAFLÖGN & SKÝRINGAR	Samp. 5
	REUKJAVÍK 27/4 Stefán Arngrímsson	BLAÐ 1 af 2 NR 1771