



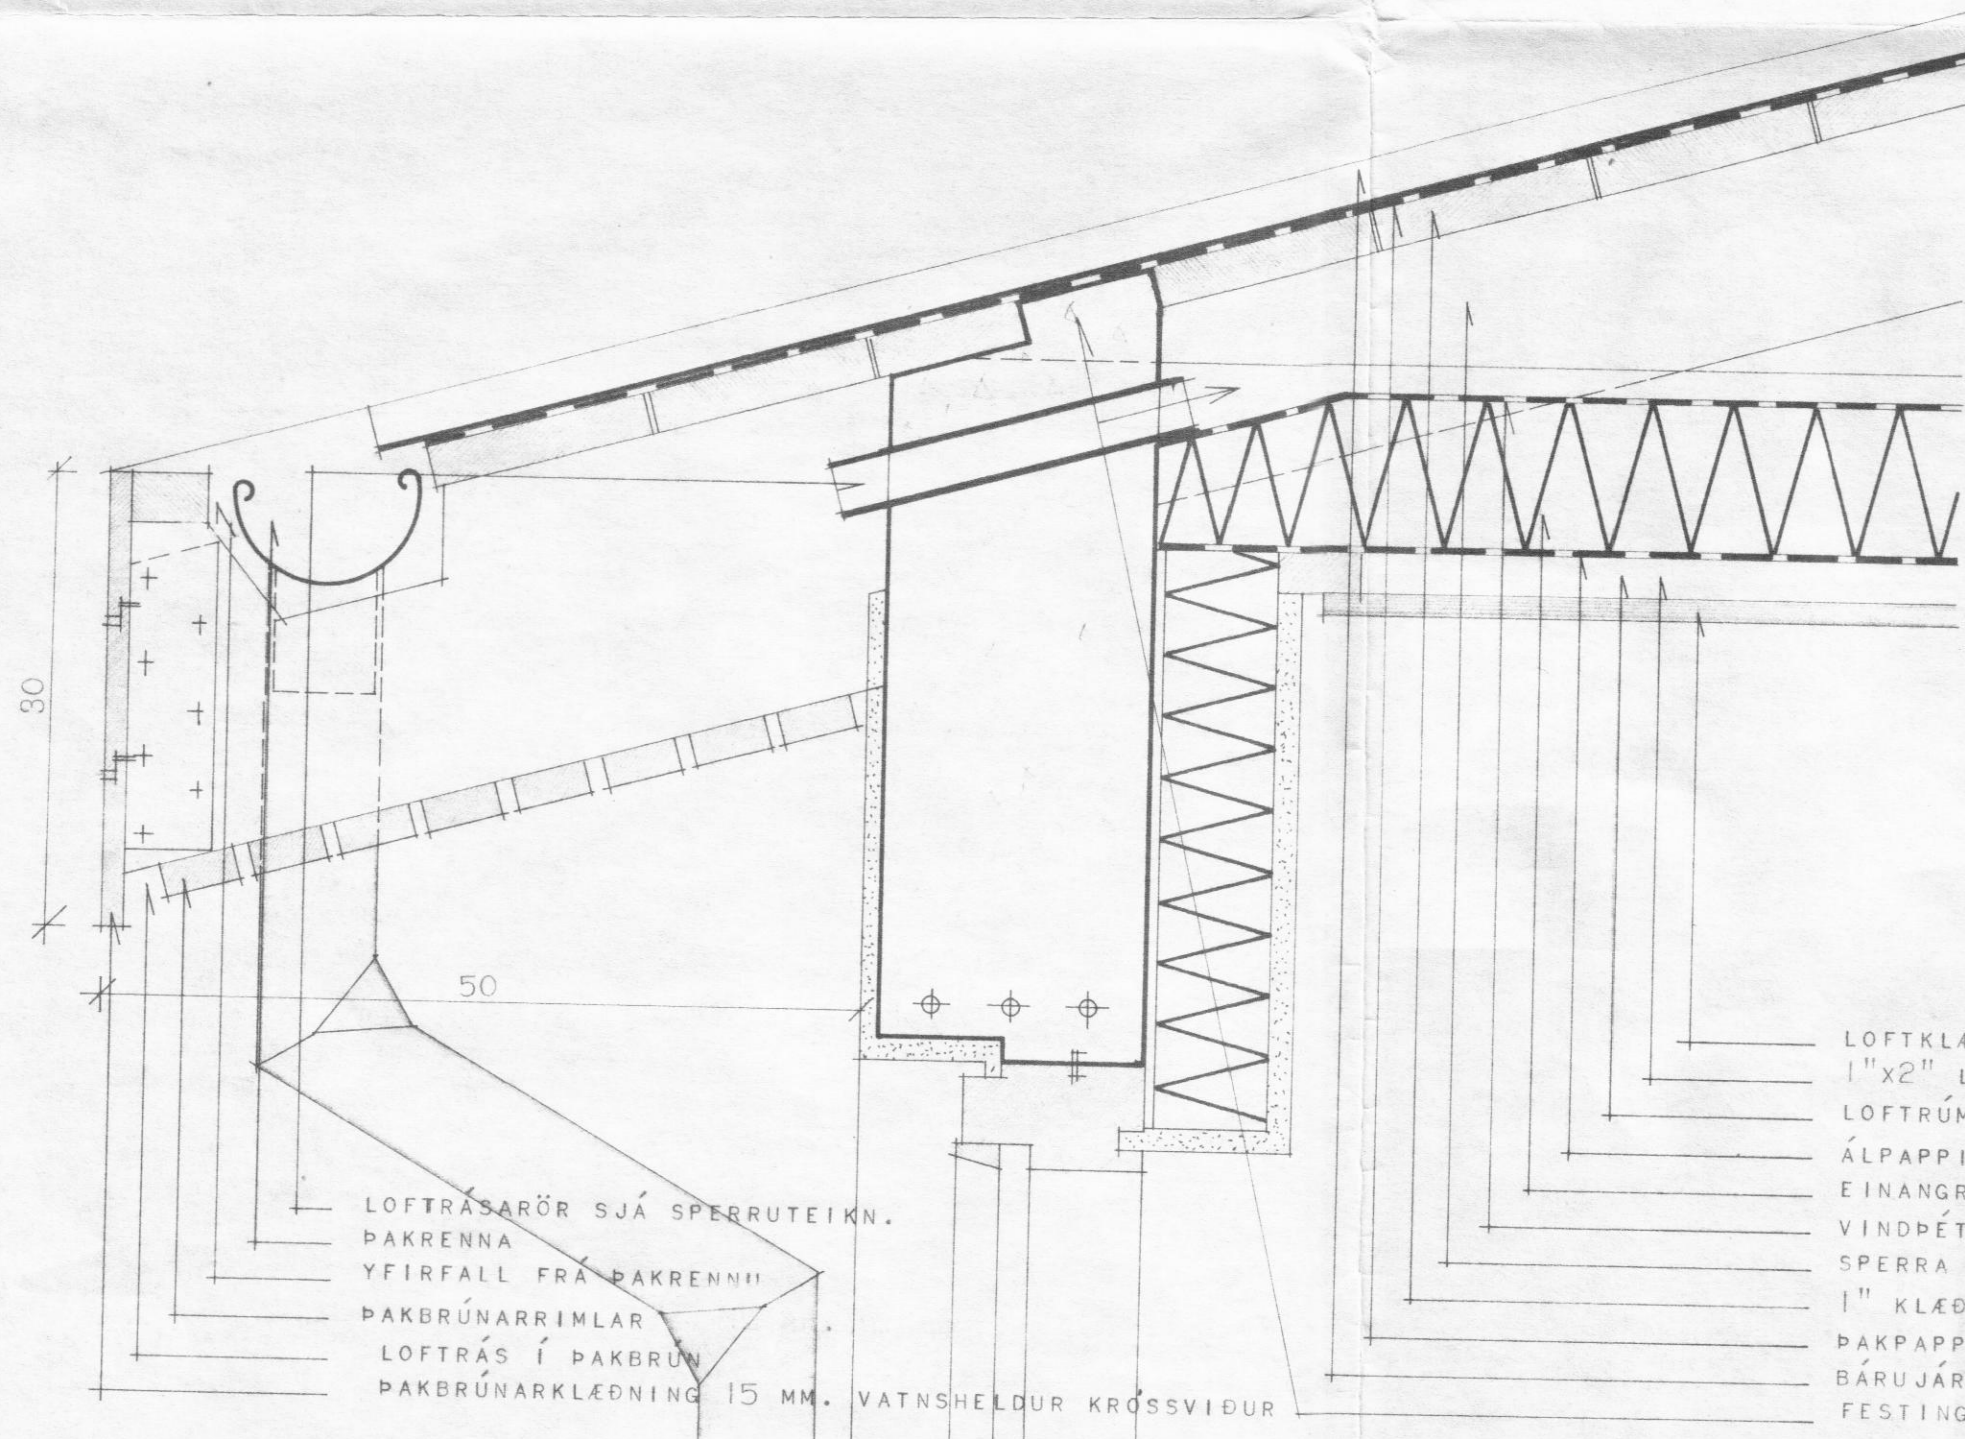

LÓÐRÉTT SNEIÐING Í ÞAKBRÚN VIÐ LANGHLÍÐ

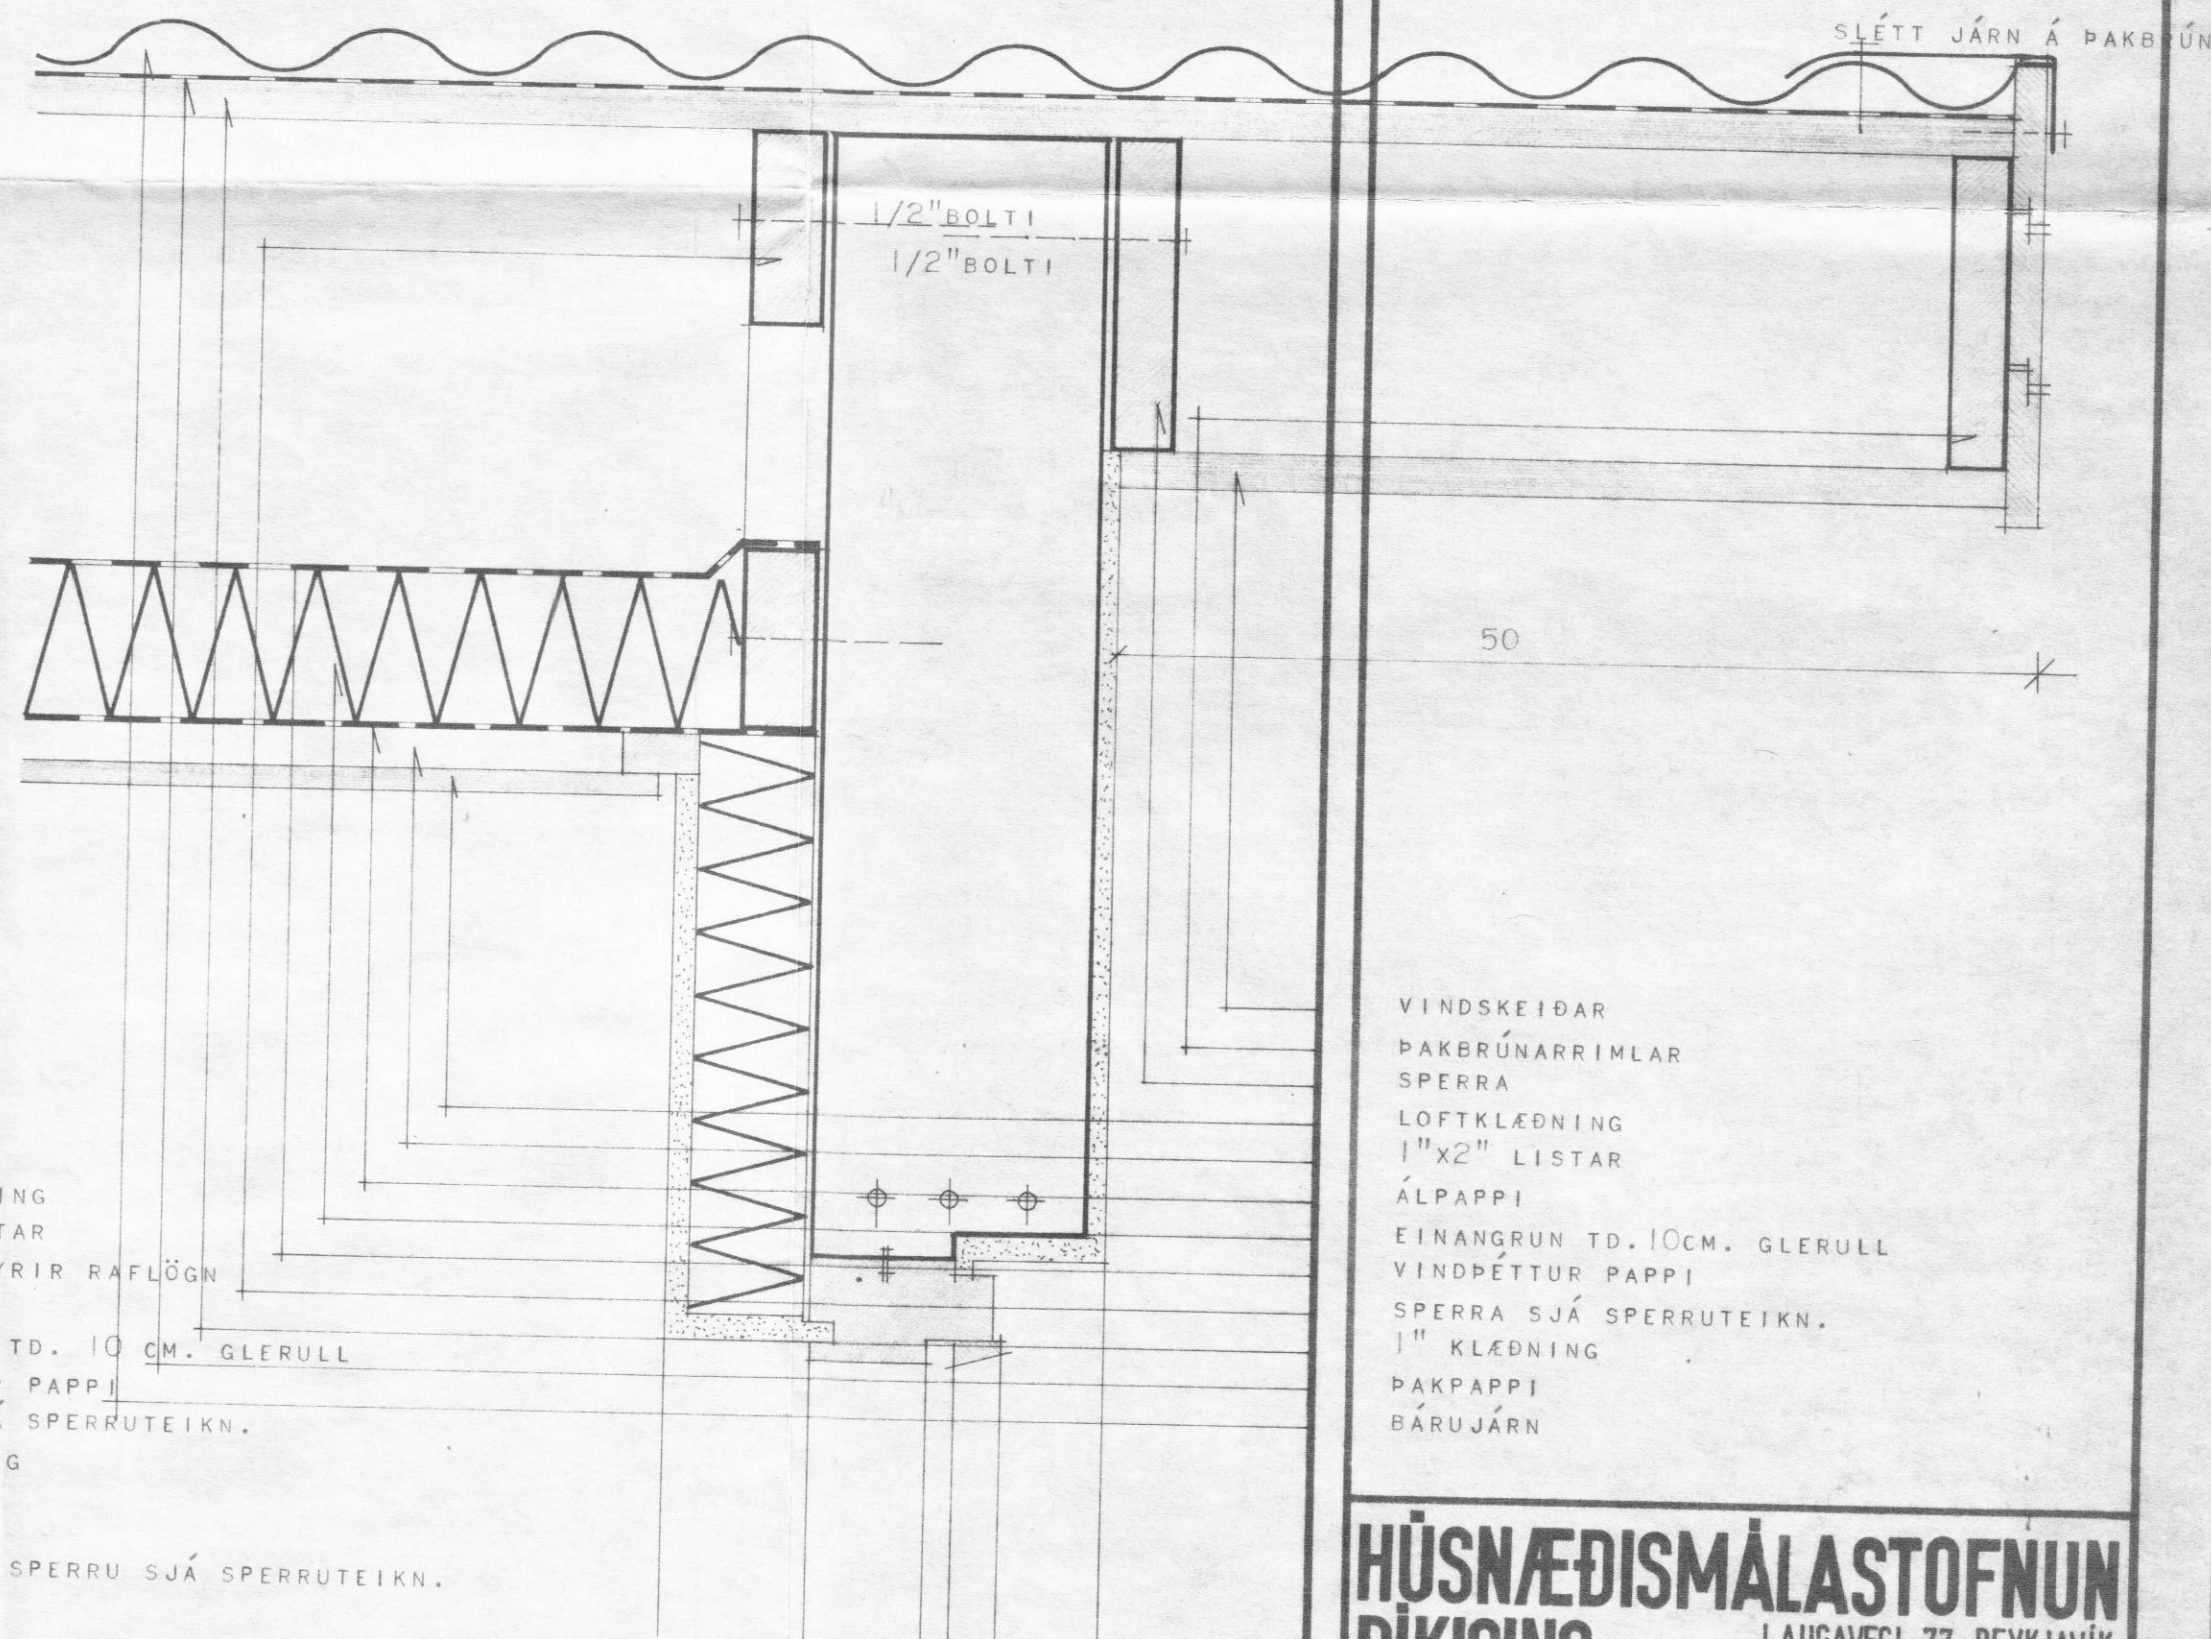

LÓÐRÉTT SNEIÐING Í ÞAKBRÚN VIÐ GAFL

VINDSKEIÐAR
 ÞAKBRÚNARRIMLAR
 SPERRA
 LOFTKLÆÐNING
 1"x2" LISTAR
 ÁLPAPPI
 EINANGRUN TD. 10 CM. GLERULL
 VINDPÉTTUR PAPPÍ
 SPERRA SJÁ SPERRUTEIKN.
 1" KLÆÐNING
 ÞAKPAPPI
 BÁRUJÁRN

HÚSNÆÐISMÁLASTOFNUN
RÍKISINS
 LAUGAVEGI 77 REYKJAVÍK
 SÍMI 28500

VERKNR. **10001** BLAÐNR. **1.301**

HÚSTEIKNING
 SNEIÐINGAR Í ÞAKBRÚN

HANNAÐ		STAÐFERT	
REIKNAD		YFIRFARIÐ	
TEIKNAD	G.H.	BREYTT	
KVARÐI	1:5		

Magnús Sigríður Jónsson