
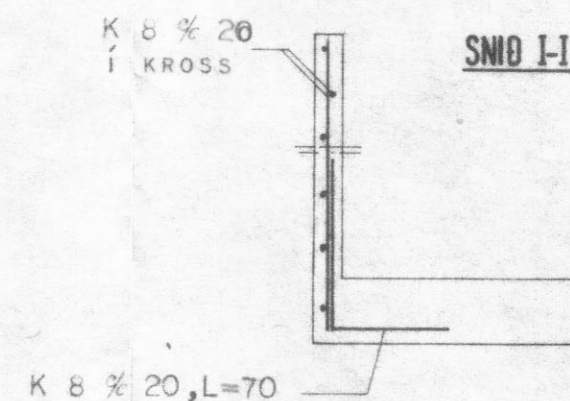
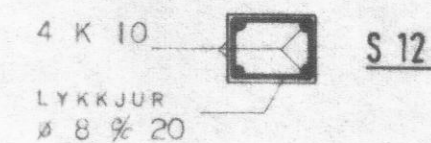
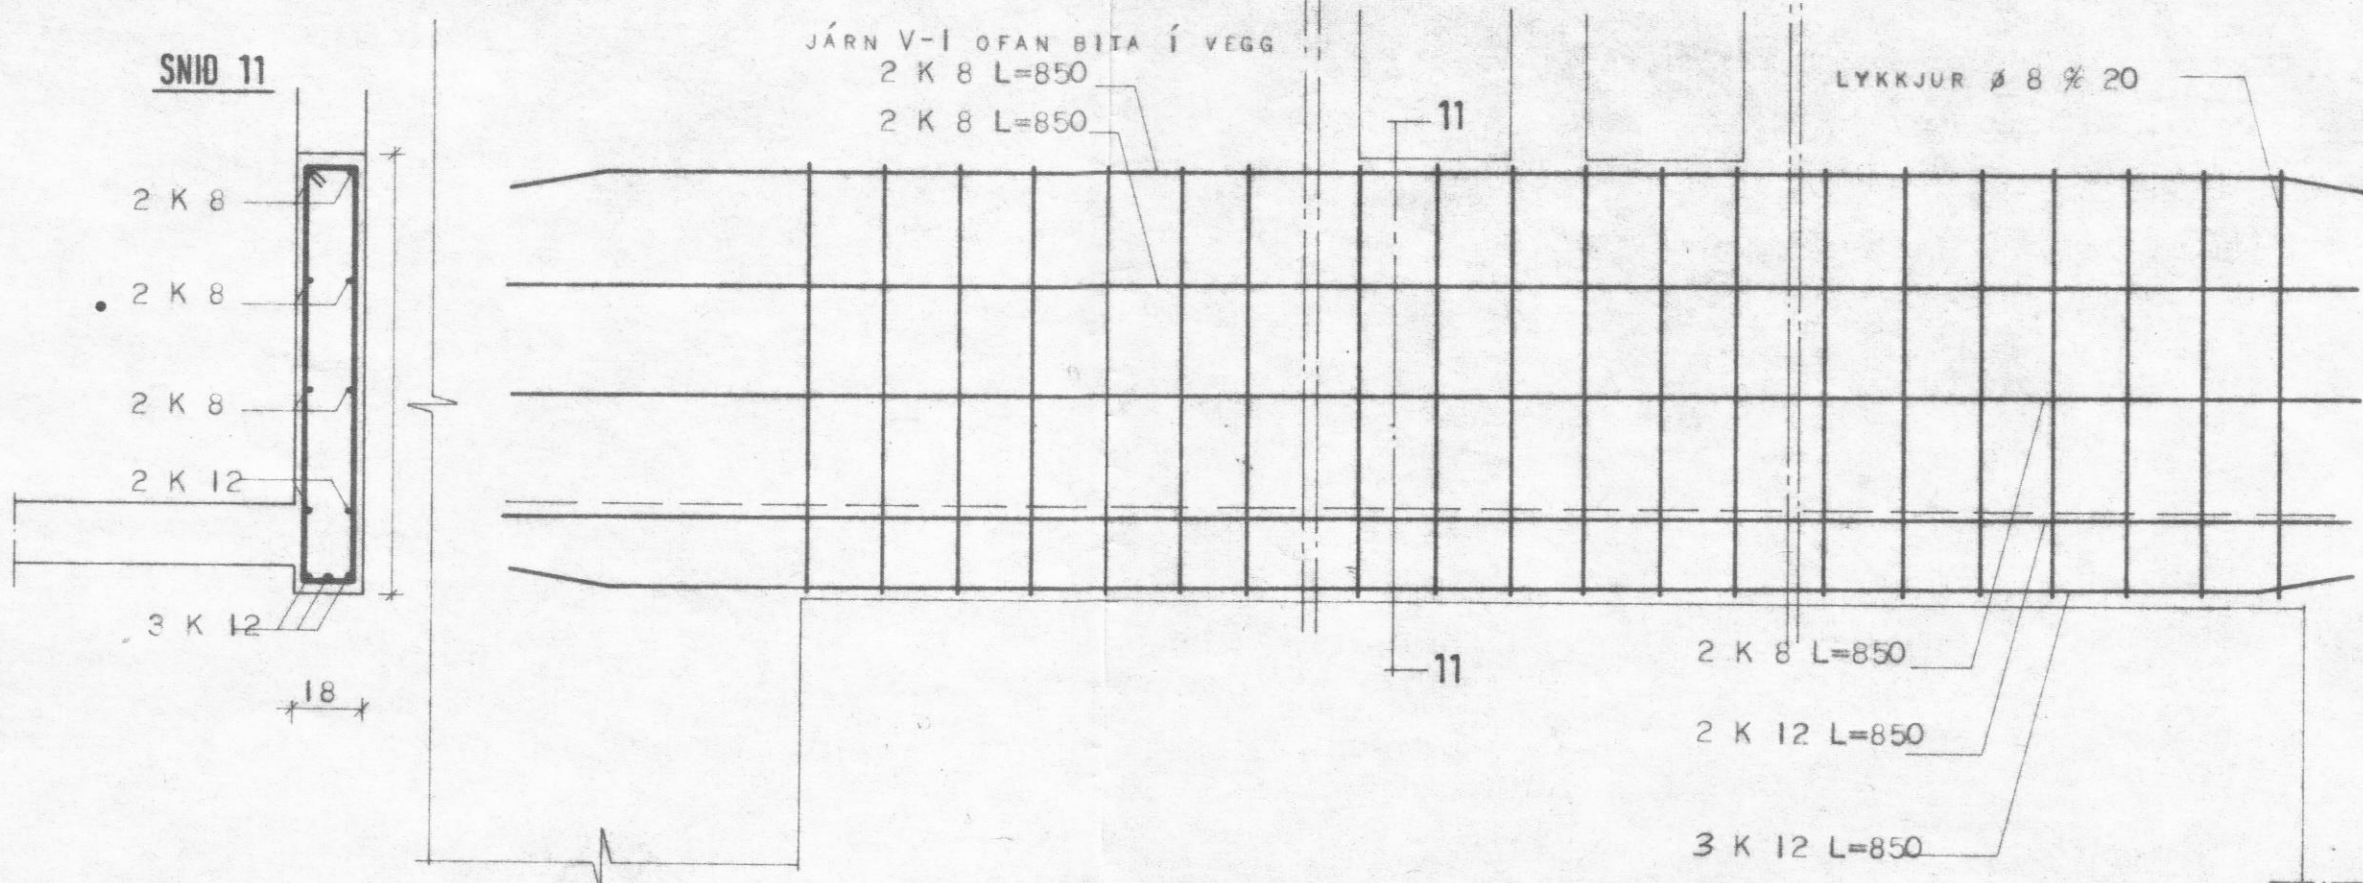


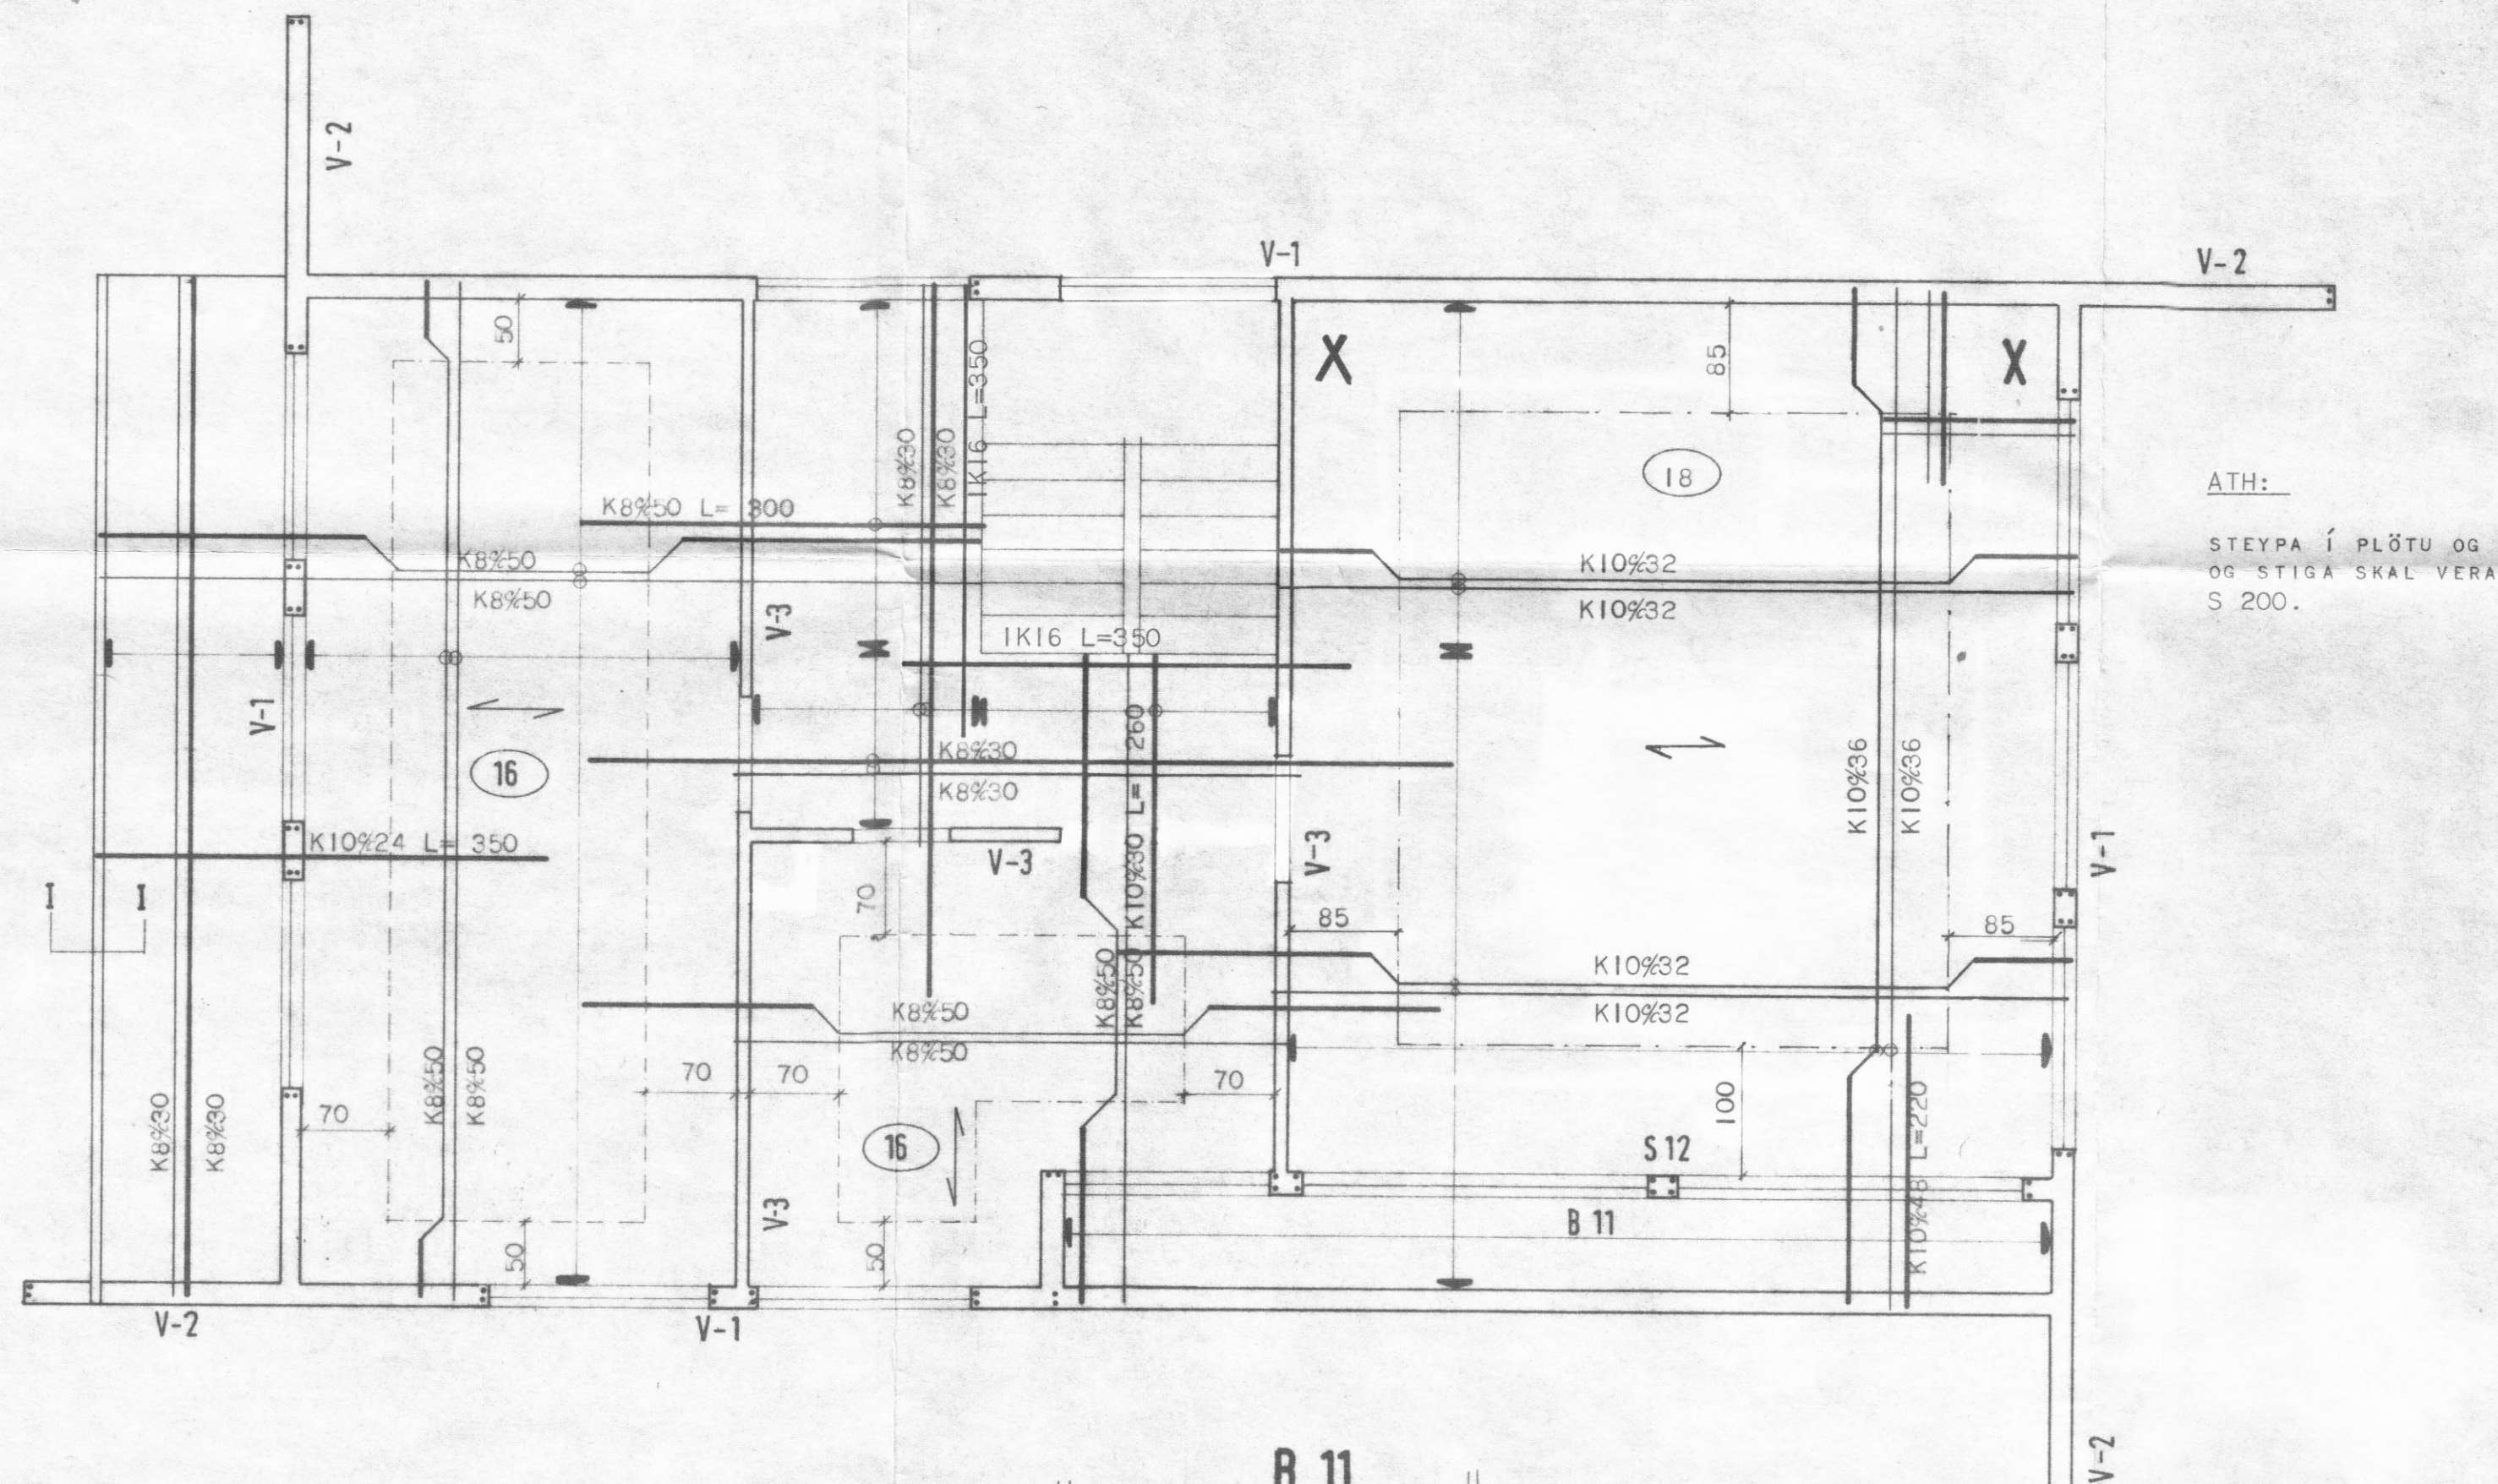

SKÝRINGAR:

ALMENNT: STEYPA, STEYPUVINNA, BENDI-STÁL, BENDING OG MÖTASMÍÐI SÉ Í SAMRÆMI VÍÐ KRÖFUR Í ÍSLENSKUM STAÐLI ÍST 10.

STEYPA: BROTPÓLSFLOKKUR S 200 EF HÚS ER OMURAD AÐ UTAN, EN EF MURAD ER MÁ NOTA S 160.

STÖRSTU EFNISKORN D=24 MM
ÞYKKLEIKAFLOKKUR PF (SIGMÁL 5-10 CM).

NOTA SKAL LOFTBLENDI OG TITRA STEYPU.

STÁL: BENDISTÁL ER KAMBSTÁL KS 40 MÖD LEYFILEGA SPENNU RE=2000 KP/CM², AÐKENNT MÖD K OG SLÉTT STÁL NR. 37 AÐKENNT MÖD Ø.

UPP MÖD OG UNDIR ÖP KOMI 2K10 EN YFIR ÖP KOMI 3K10 NEMA ANNAÐ SÉ TENKIÐ FRAM BENDISTENGUR NAÍ MINNST 50 CM ÚT FYRIR ÖP EÐA SÉU SAMFELDAR UM FLEIRI ÖP.

JÁRNALÖGN Í VEGGI:

V-1: JÁRNANET K 10 % 25 LÁRÉTT OG LÖDRÉTT STAÐSETJIST Í INNBRUN VEGGJA SEM FYLLT ER UPP AÐ, ANNARS Í MIÐJAN VEGG.

V-2: JÁRNANET K 8 % 20 LÁRÉTT K 12 % 18 LÖDRÉTT. KOMI Í ÞÁ BRUN VEGGJAR SEM FYLLT ER HERRA UPP AÐ. SJÁ SNEIÐINGU Á BLAÐI NR. 2.101.

V-3: JÁRNANET K 8 % 25 LÁRÉTT OG LÖDRÉTT Í MIÐJAN VEGG.

MERKINGAR TÁKNA:

- ← NEDSTU JÁRN Í PLÖTU LIGGI SAMSIDA MERKI.
- UPPBEYGJUR JÁRNA BYRJA
- JÁRN Í EFRA BORDI PLÖTU.
- JÁRN Í NEÐRA BORDI PLÖTU.
- TALA Í HRING MERKIR PLÖTU. Í M
- X Í HORN MERKT X KOMI NET K10% 24 L=150 CM BÆÐI Í EFRI OG NEÐRI BRUN.

HÚSNÆÐISMÁLASTOFNUN RÍKISINS
LAUGAVEGI 77 REYKJAVÍK
SÍMI 28500

VERKNR. **20003**

BLAÐNR. **2.201**

EGISGATA 4, DÁLVIK

STEYPT PLATA YFIR KJALLARA

HANNAD	B.J.G.	STAÐFERT	JÚLÍ '79 GJG
REIKNAD	B.J.G.	YFIRFARID	
TEIKNAD	I.F.	BREYTT	FEBR '78 H.H.
KVARDI	I:50		JÚLÍ '79 GJG

Magnus Sigmundsson